

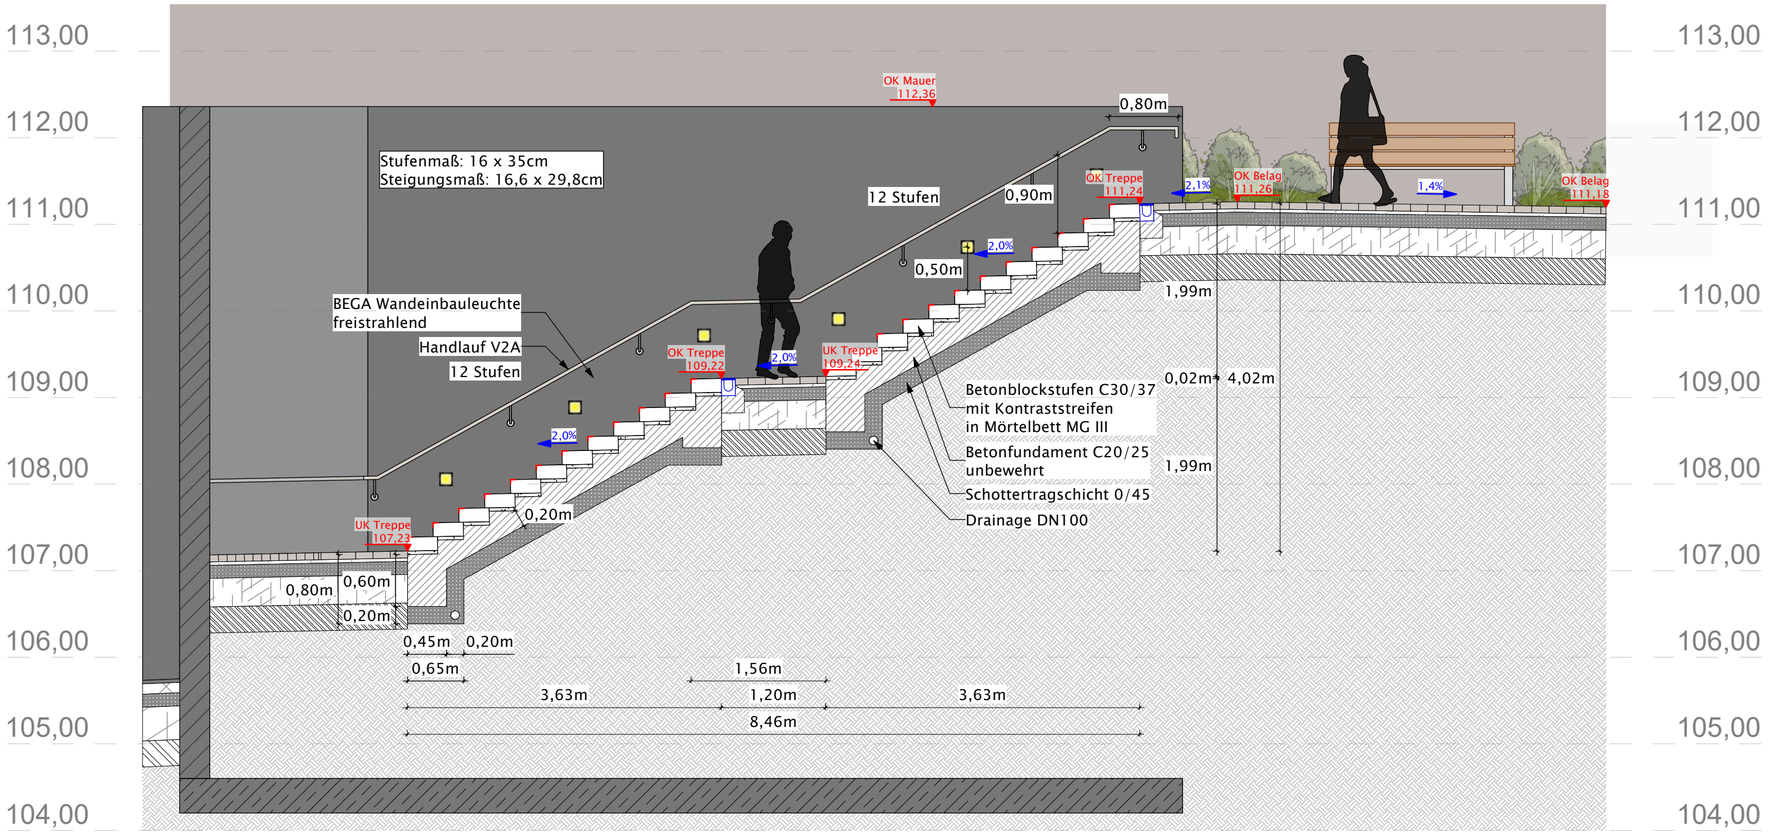


Schnitt B-B'
M1:50

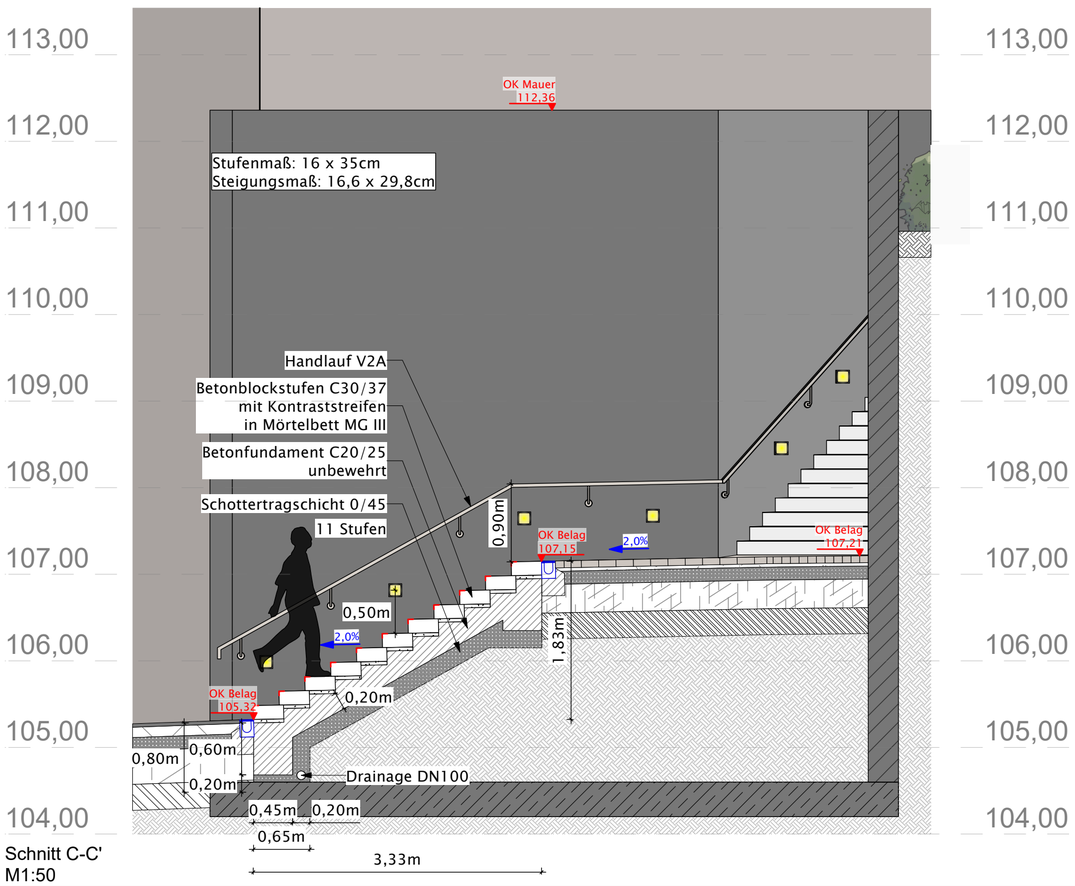

Schnitt C-C'
M1:50

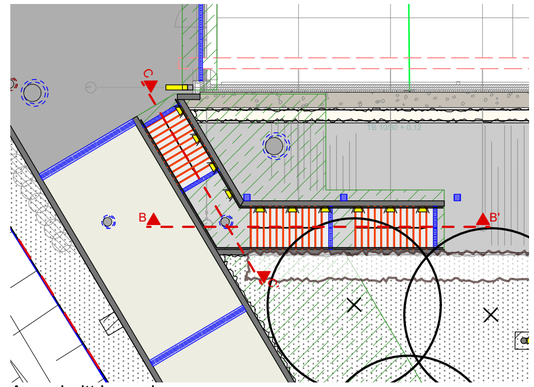

Ausschnitt Lageplan
M1:200

AP_S_02.1 Treppe 1 Ansicht 1

M 1:50 | 200