

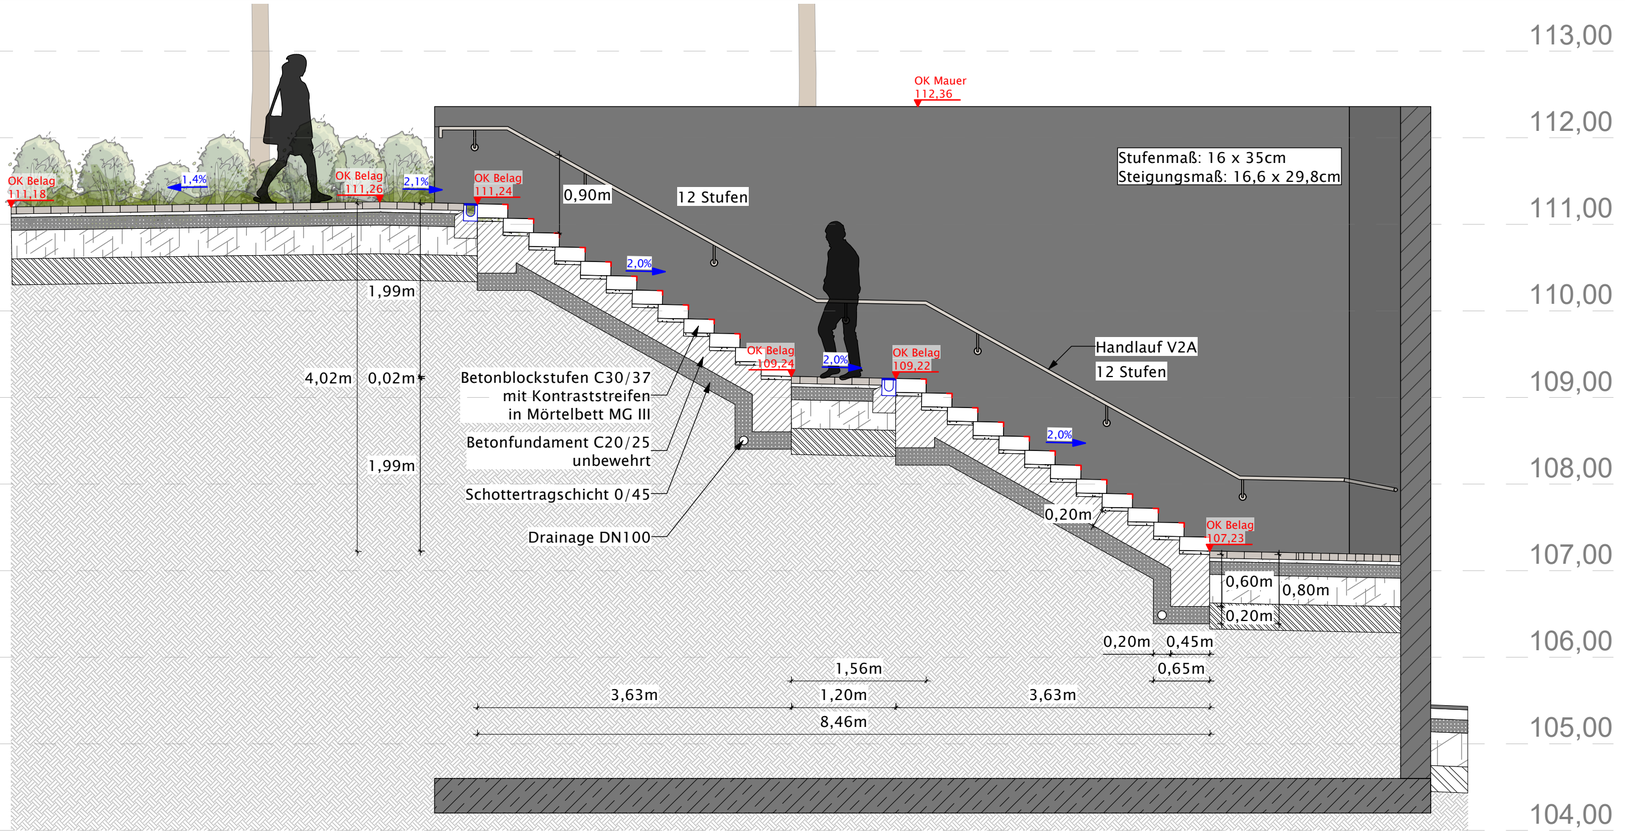


Schnitt D-D'
M1:50

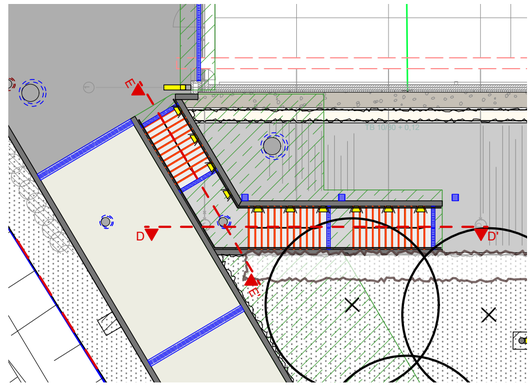

Ausschnitt Lageplan
M1:200

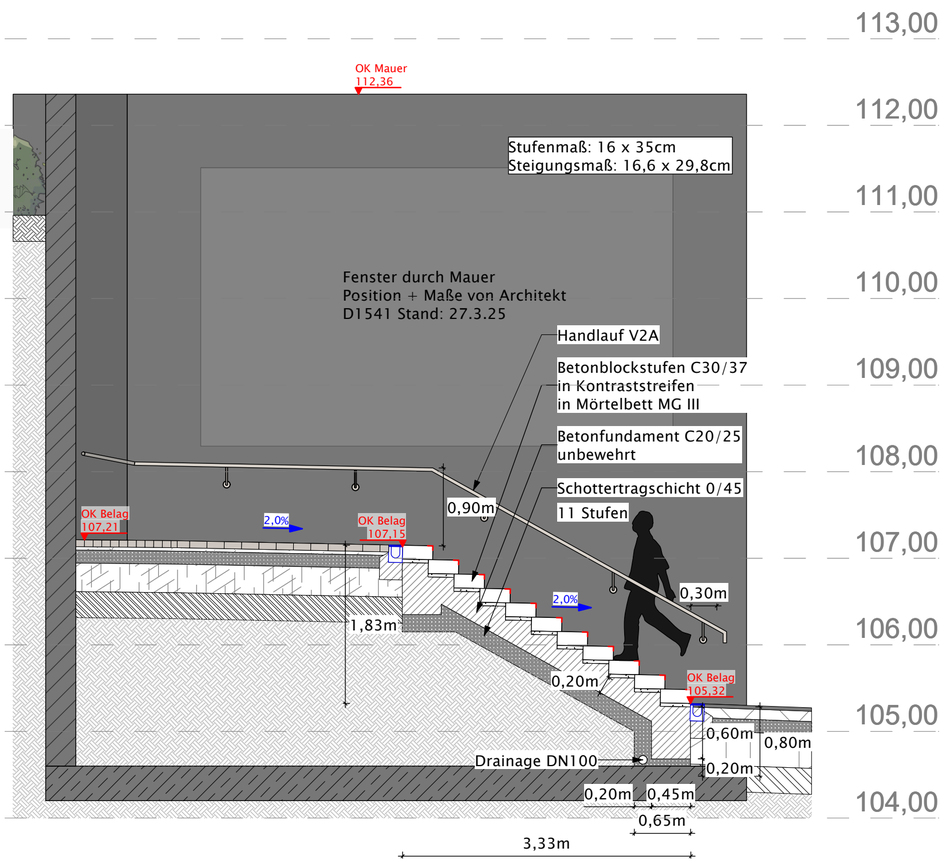

Schnitt E-E'
M1:50

AP_S_02.2 Treppe 1 Ansicht 2

M 1:50 | 200