
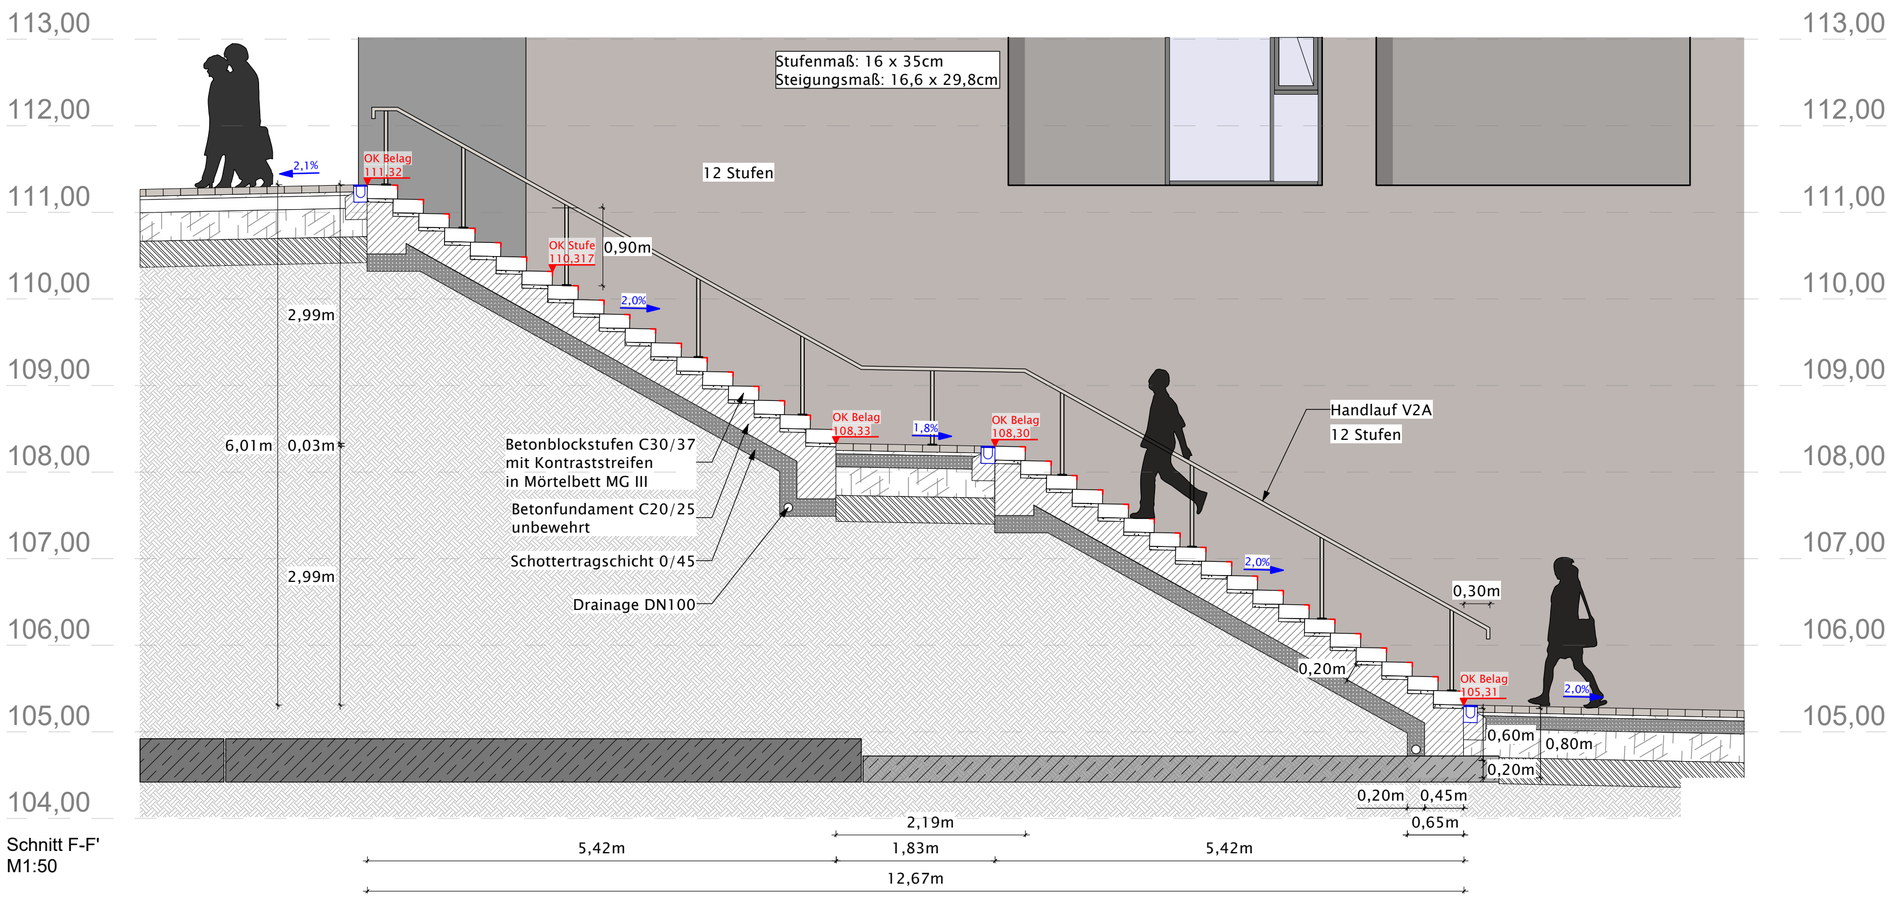


Schnitt F-F'
M1:50

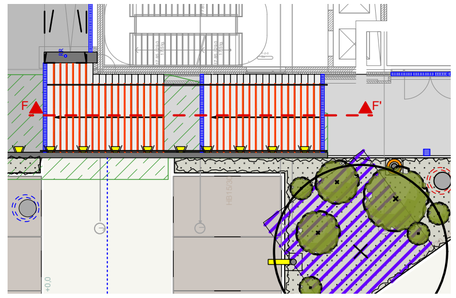

Ausschnitt Lageplan
M1:200

AP_S_03.1 Treppe 2 Ansicht 1

M 1:50 | 200