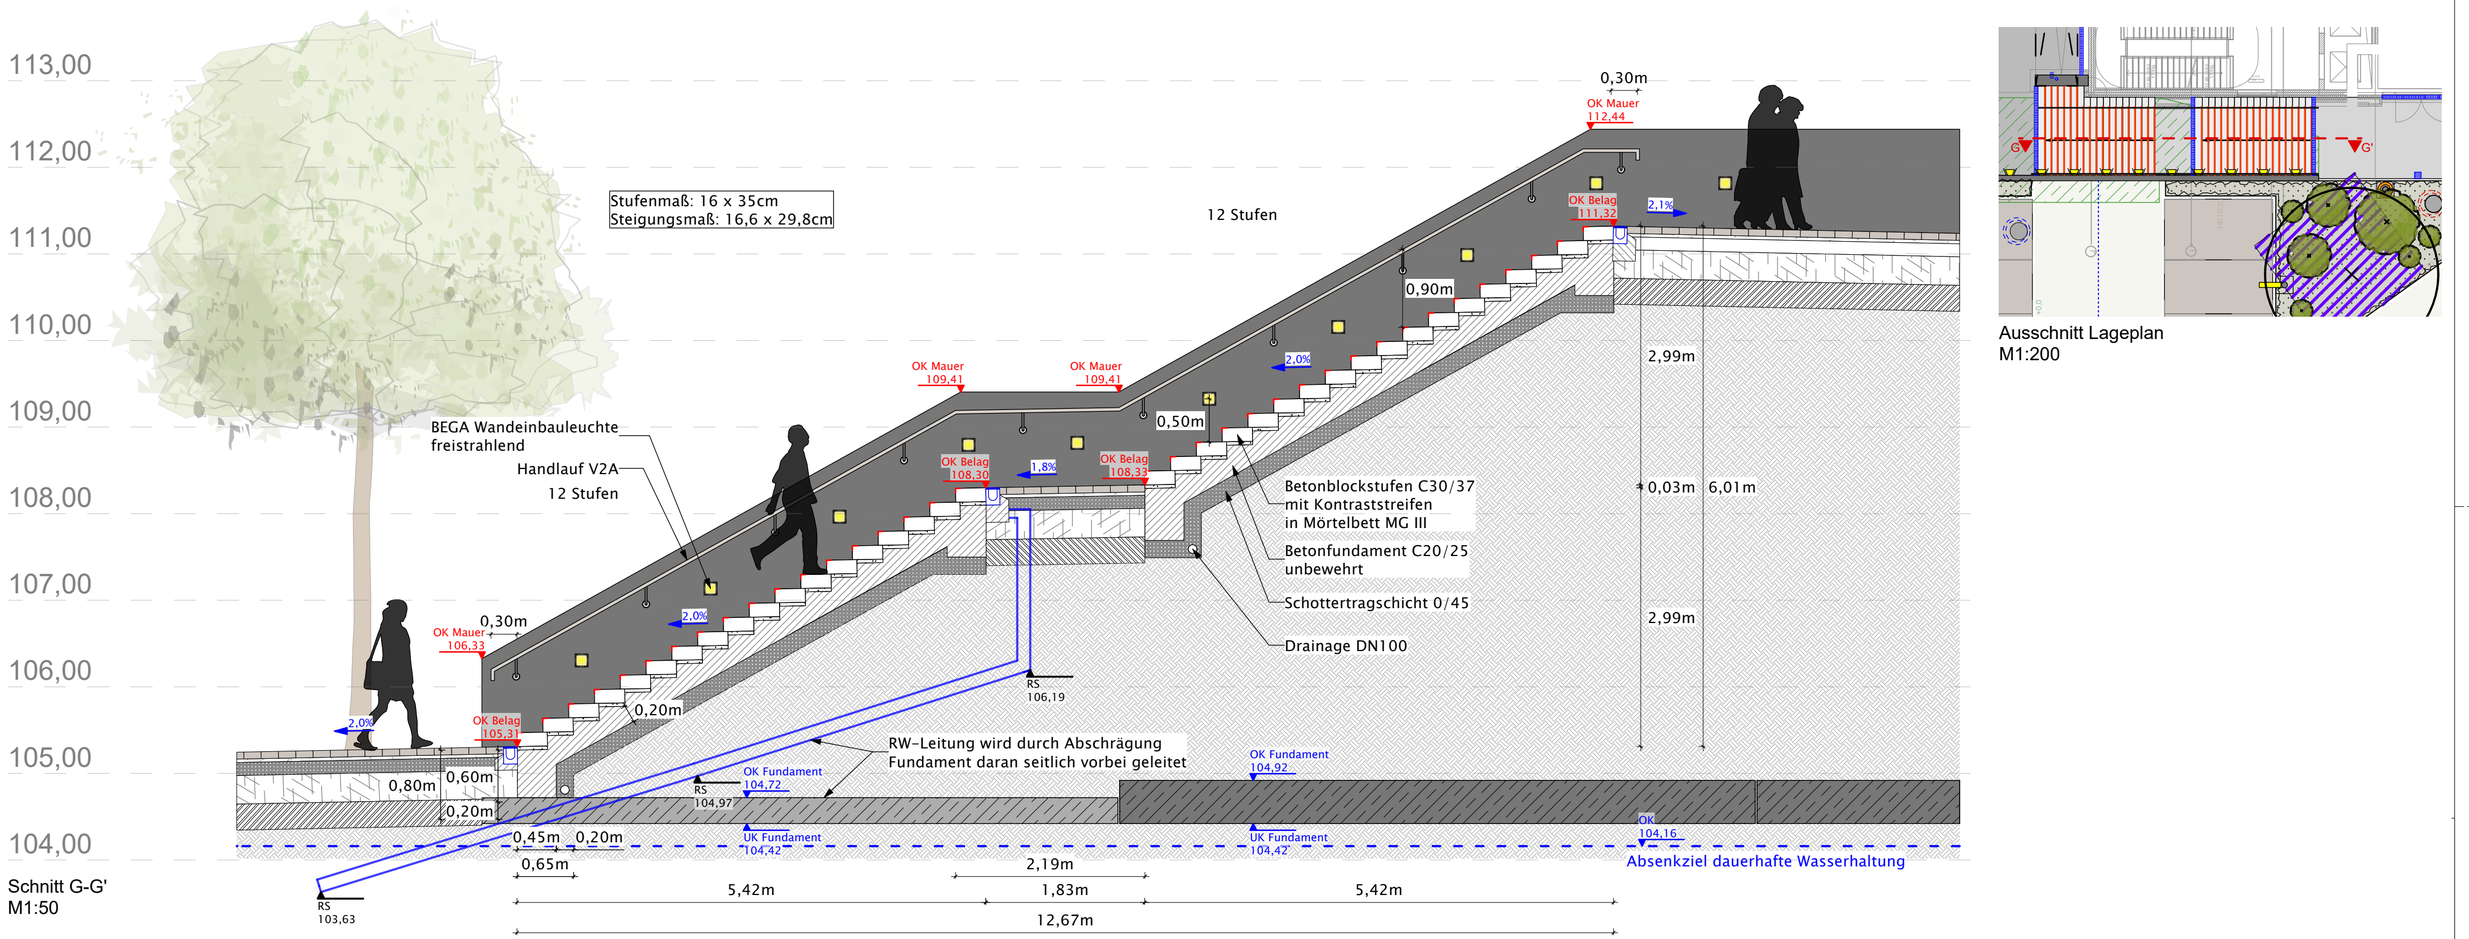


Schnitt G-G'
M1:50

Ausschnitt Lageplan
M1:200

AP_S_03.2 Treppe 2 Ansicht 2

M 1:50 | 200