
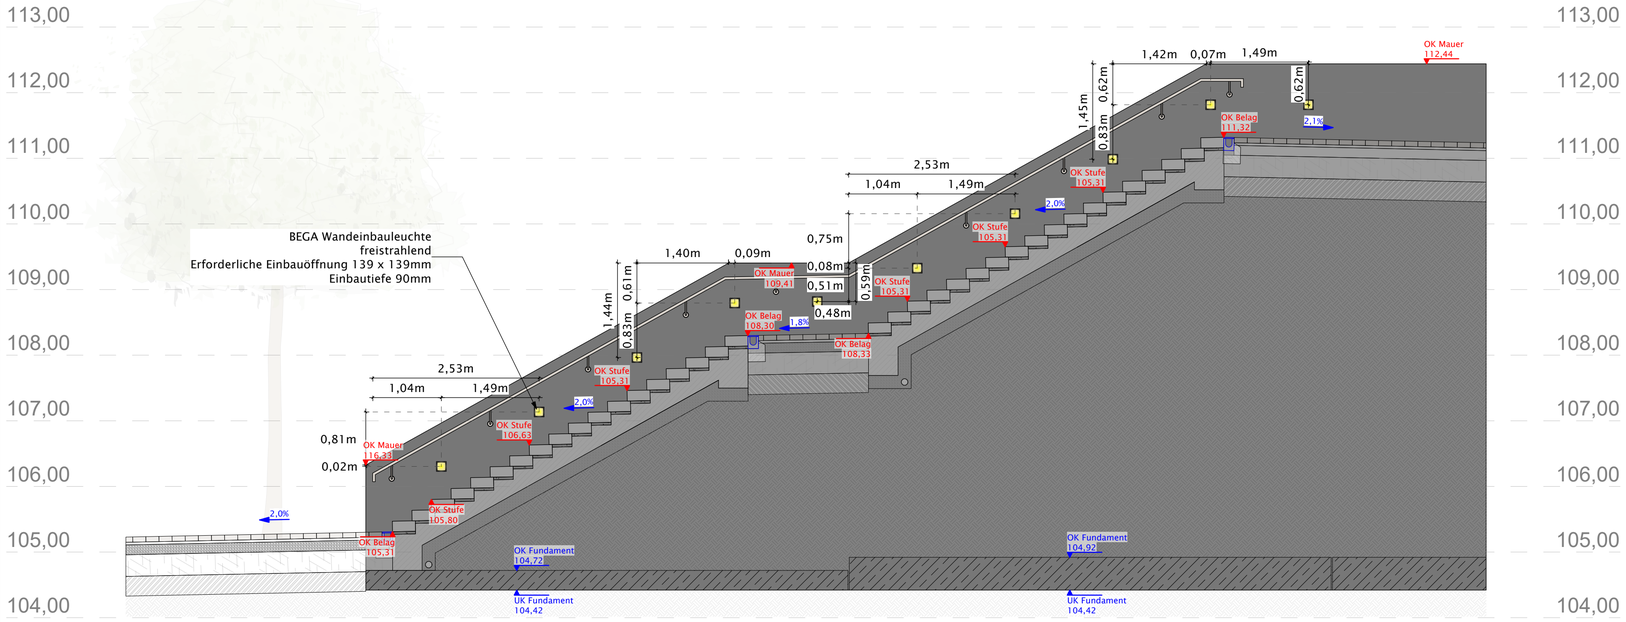


Schnitt G-G'
M1:50

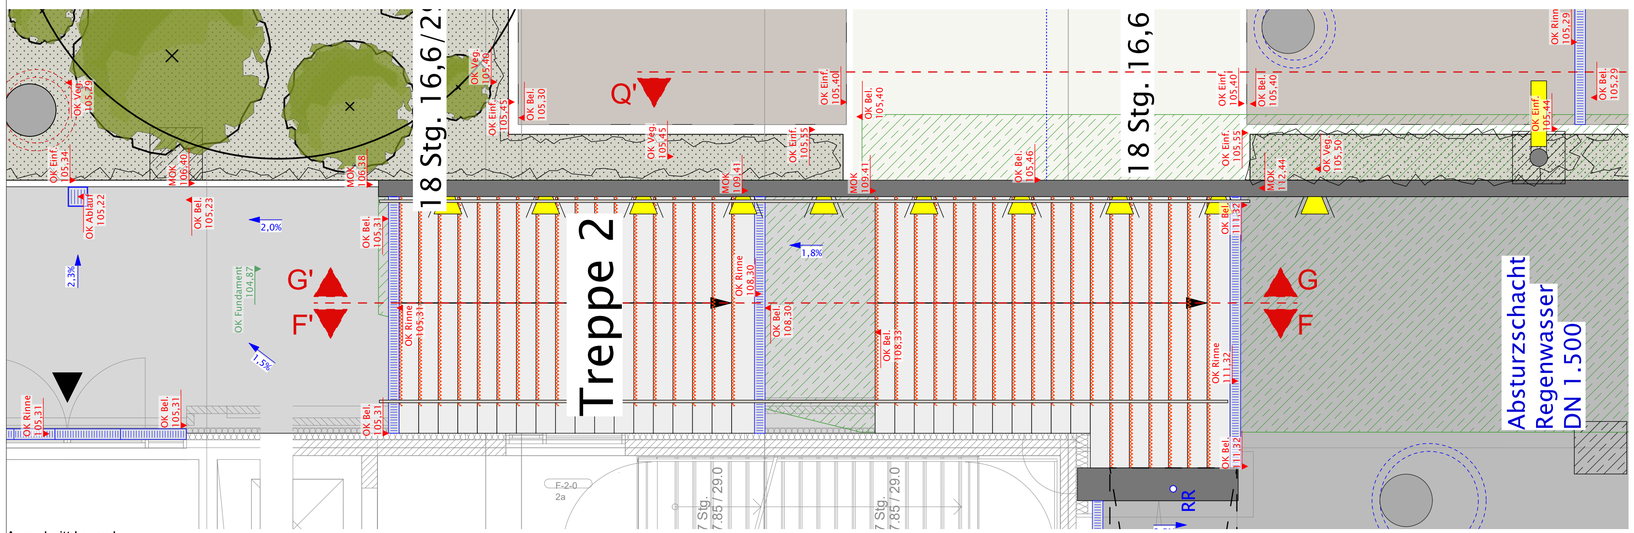

Ausschnitt Lageplan
M1:50

AP_S_03.3 Treppe 2 Wandeinbauleuchten

M 1:50