
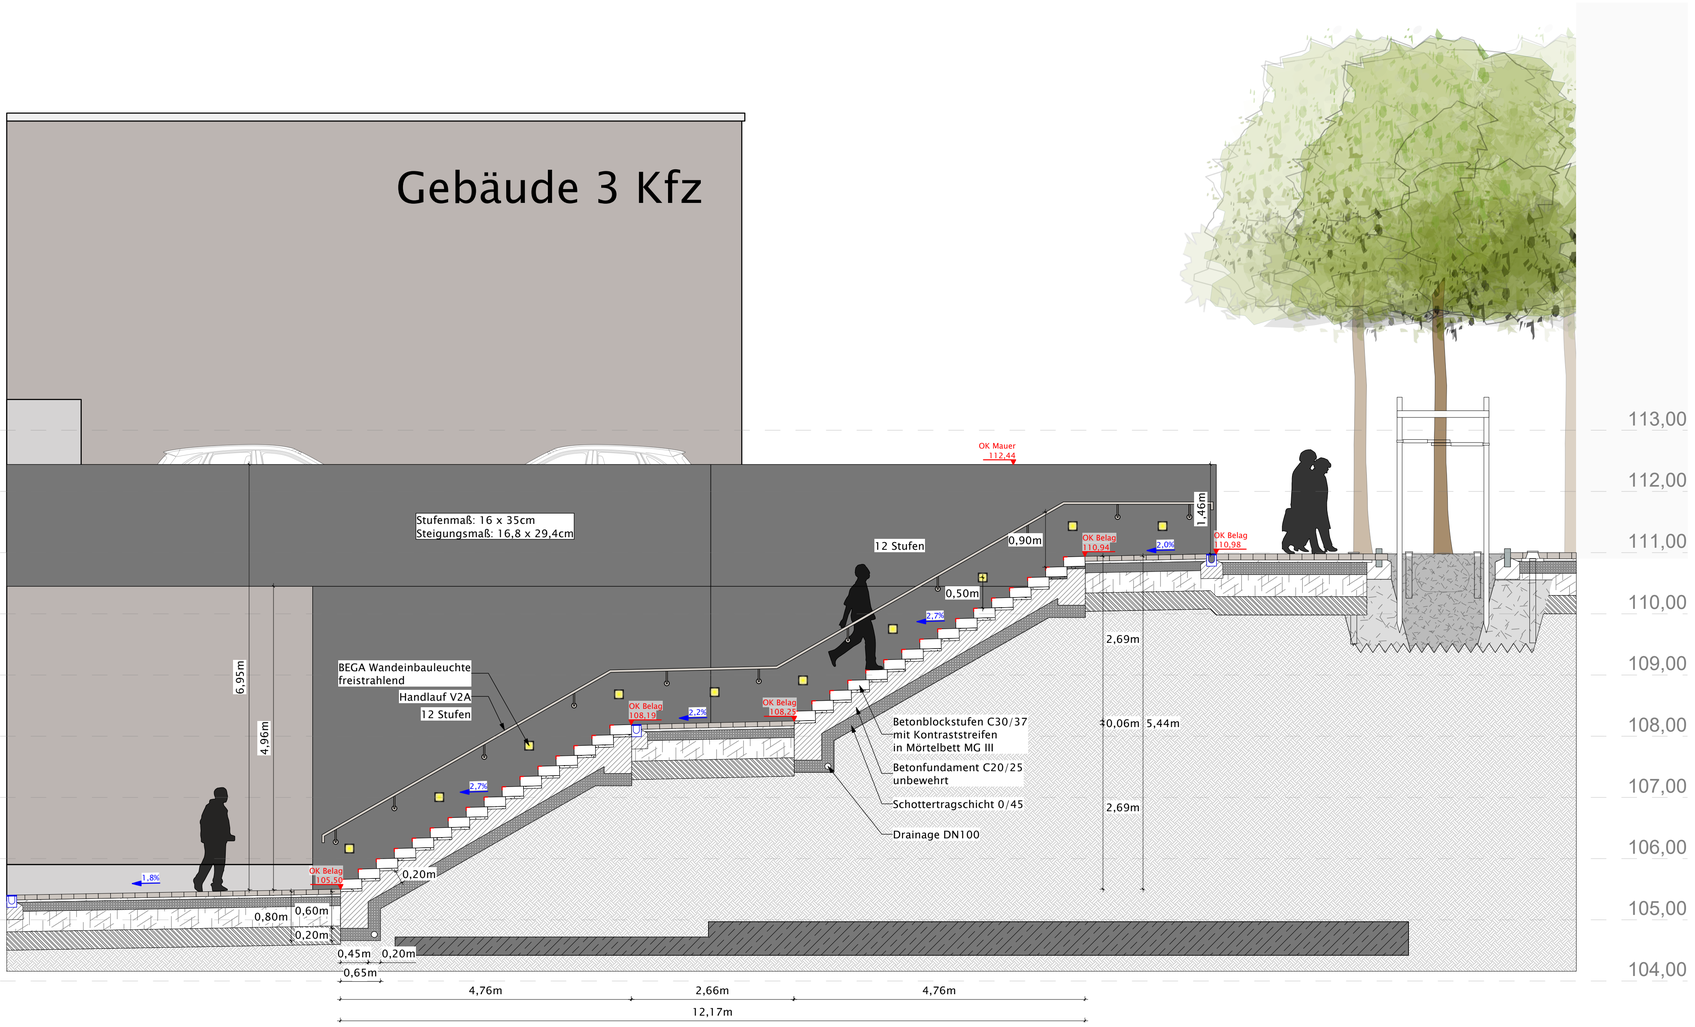


Schnitt H-H'
M1:50

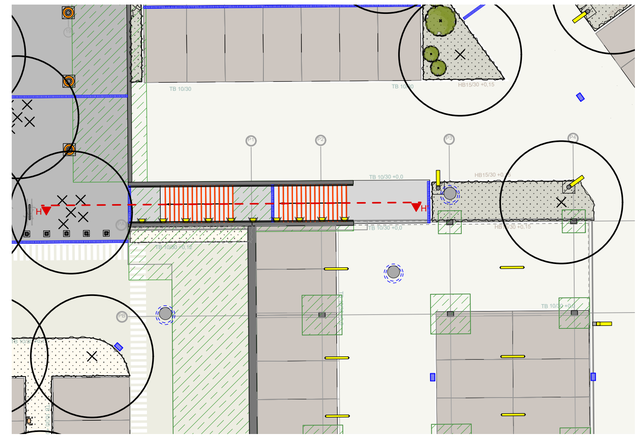

Ausschnitt Lageplan
M1:200

AP_S_04.1 Treppe 3 Ansicht 1

M 1:50 | 200