
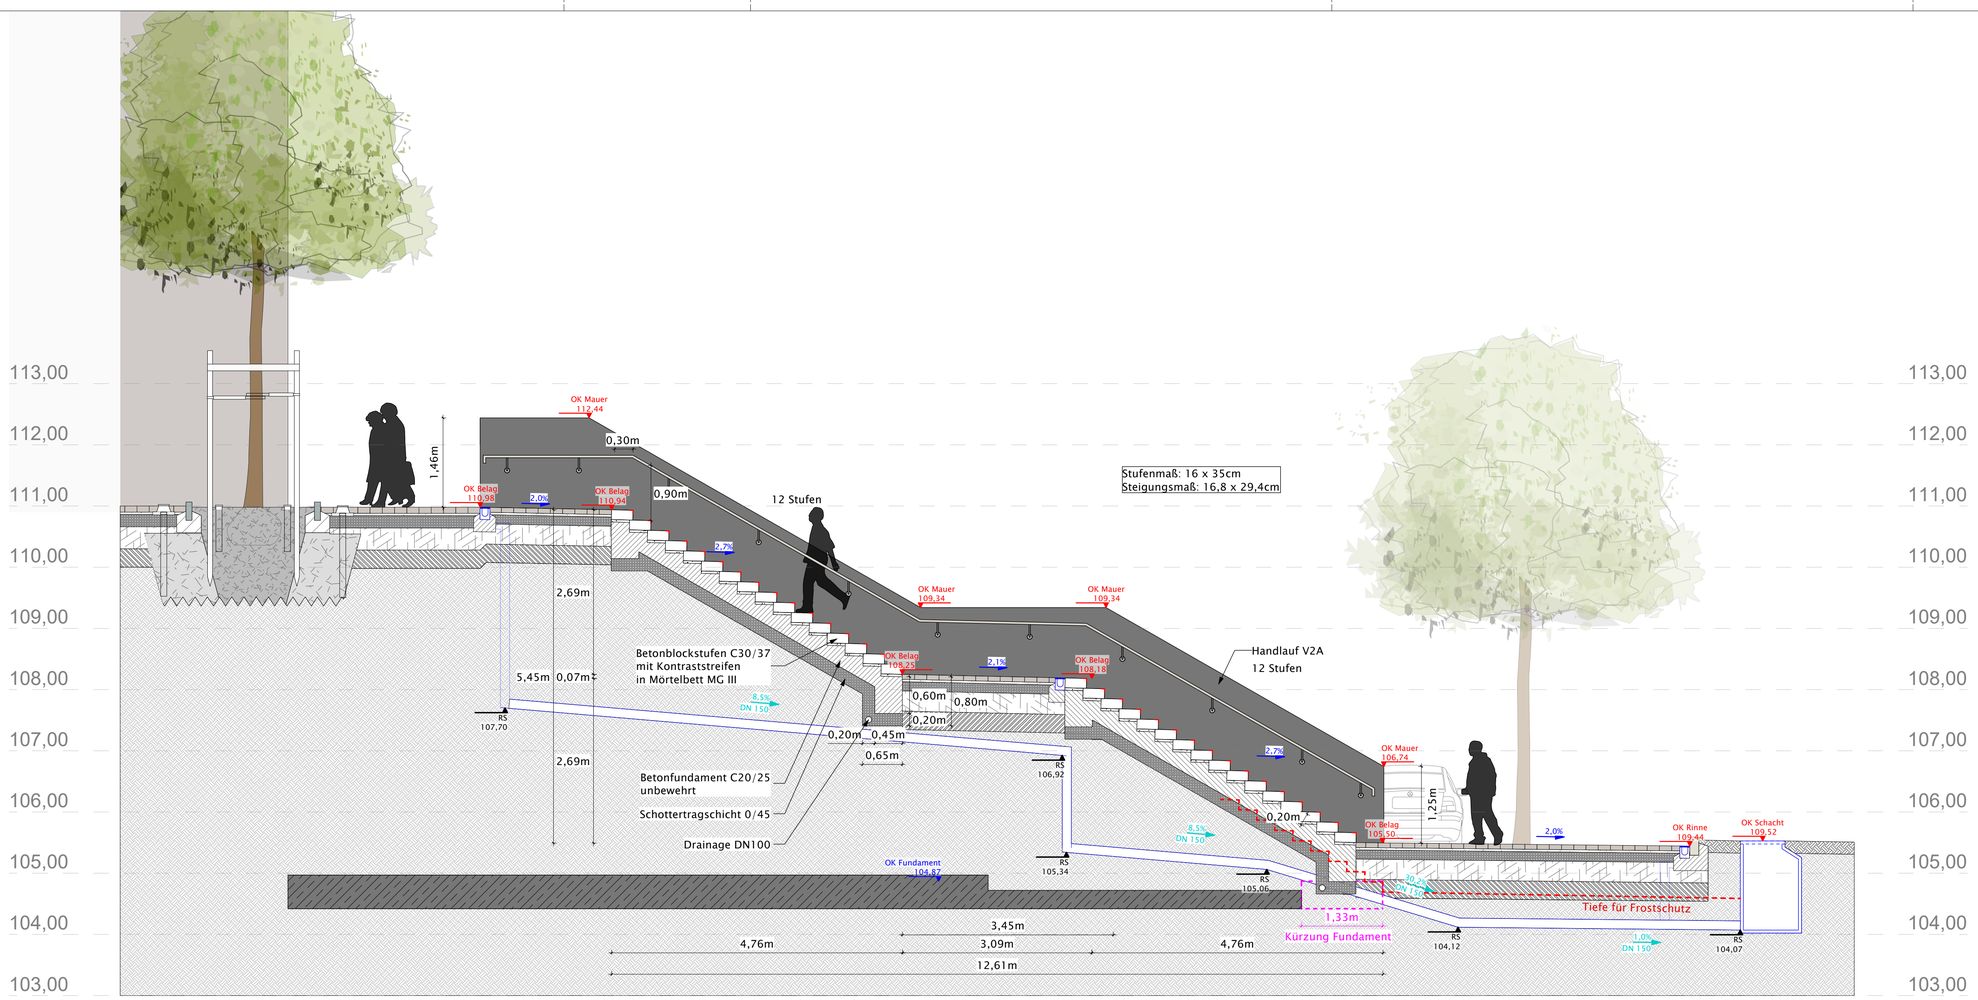


Schnitt J-J'
M 1:50

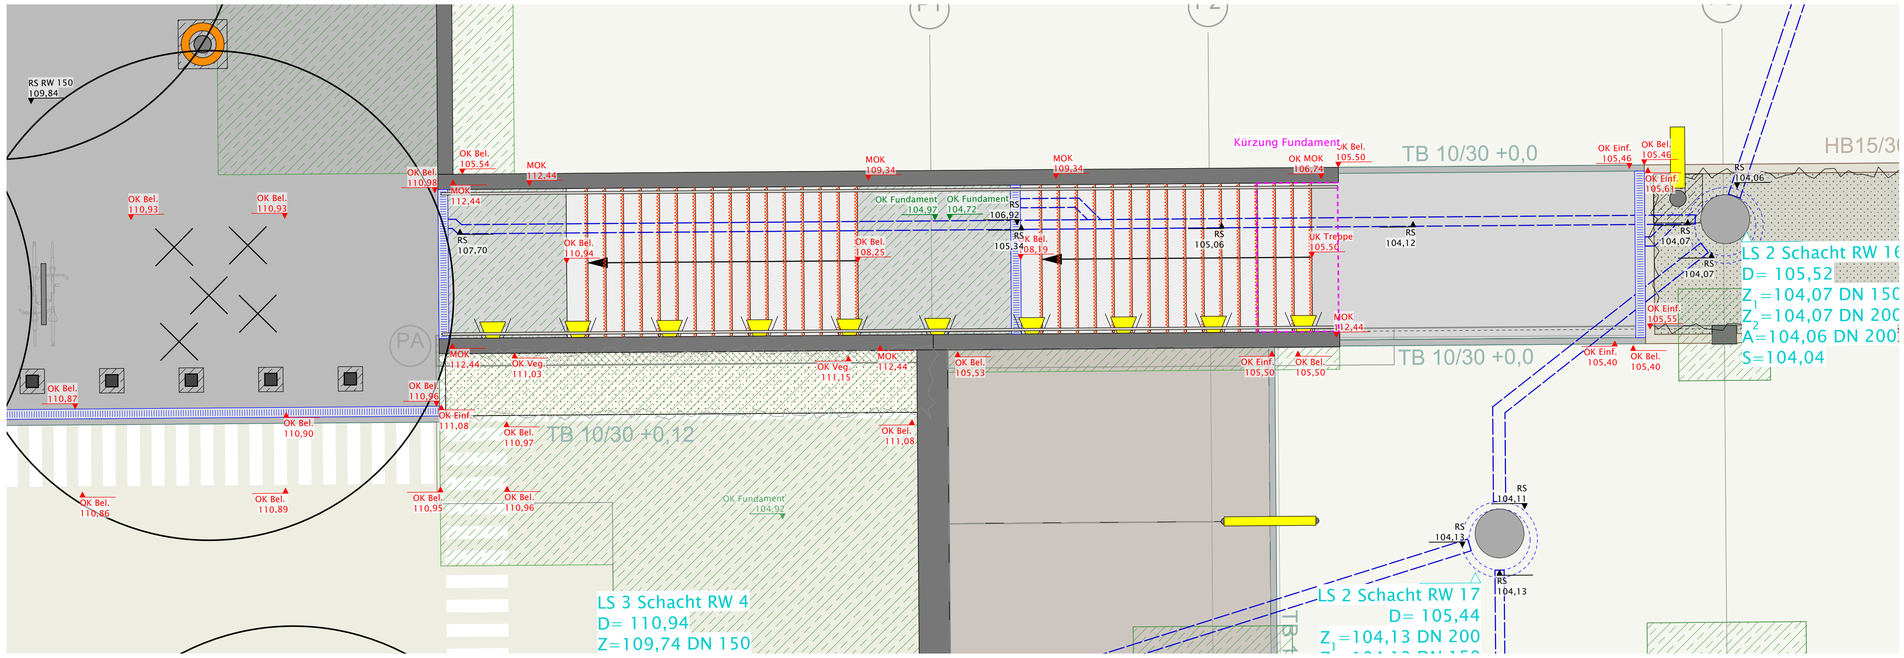

Ausschnitt Lageplan
M 1:50

AP_S_04.3 Treppe 3 Ansicht 3

M 1:50