
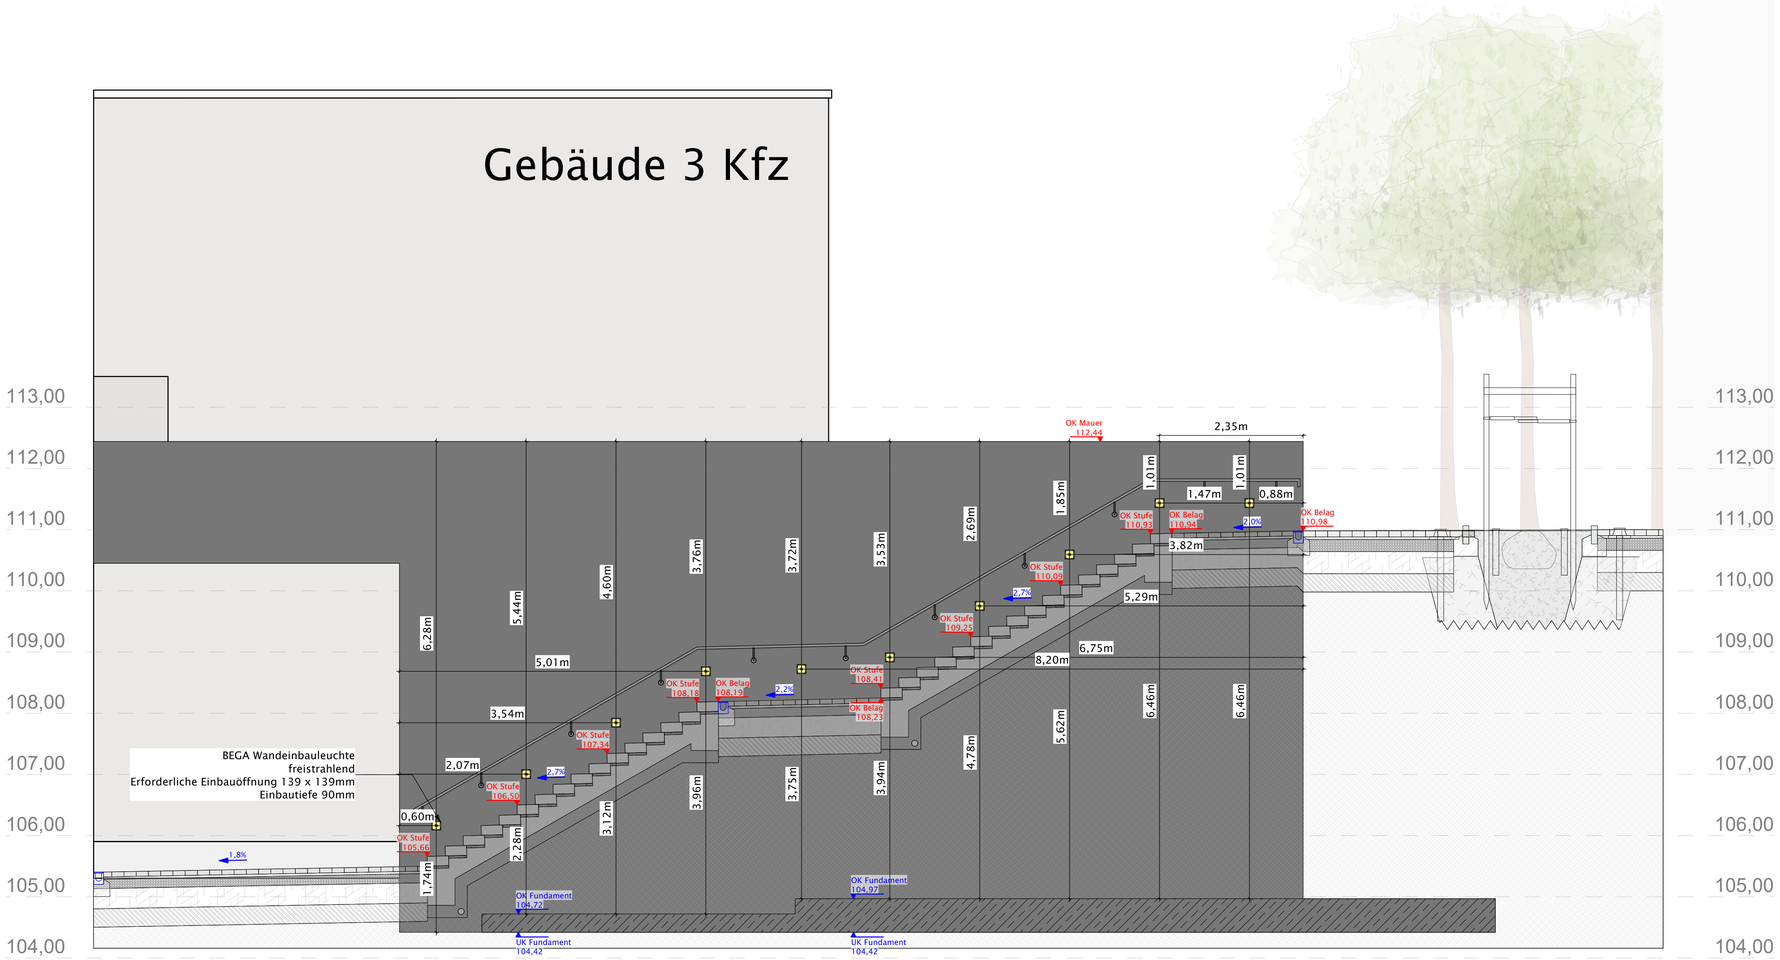


Schnitt H-H'
M1:50

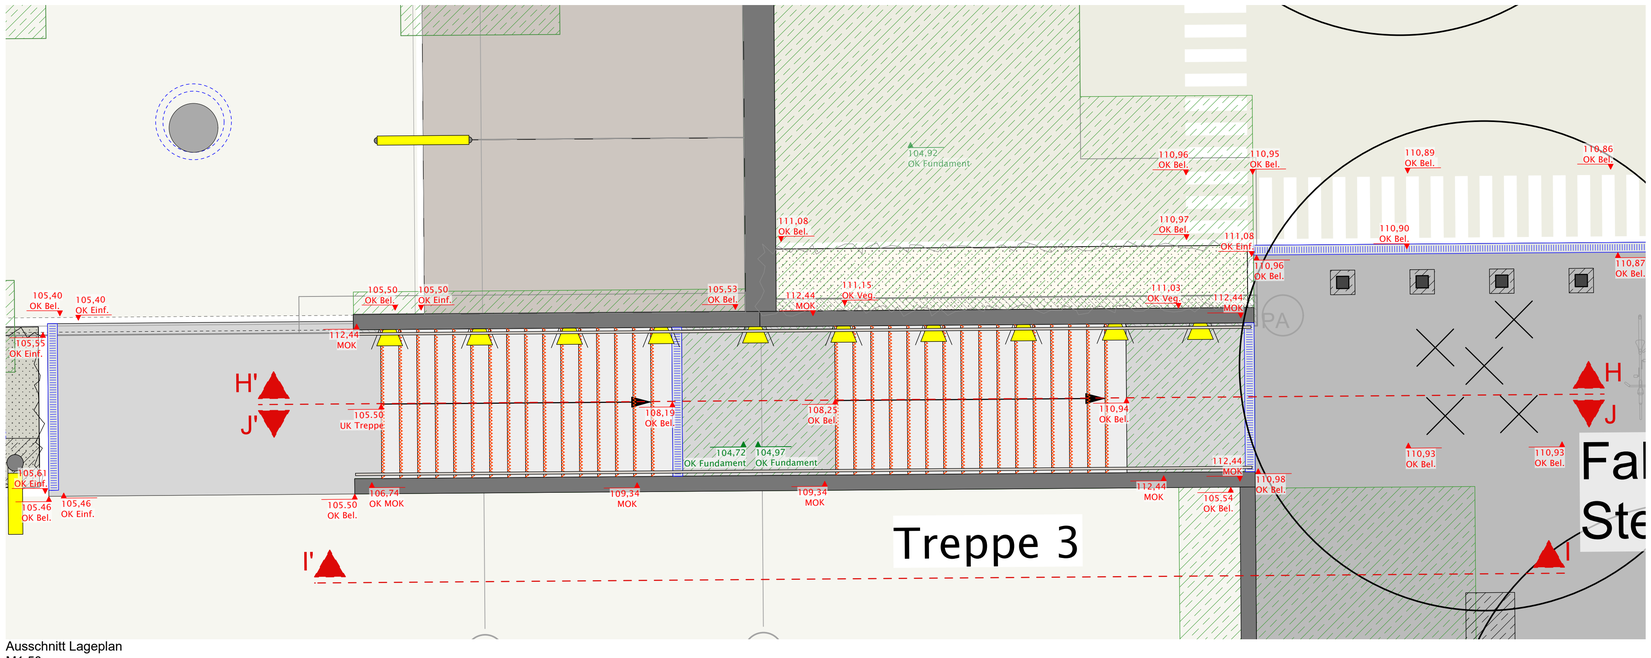

Ausschnitt Lageplan
M1:50

AP_S_04.4 Treppe 3 Wandeinbauleuchten

M 1:50