
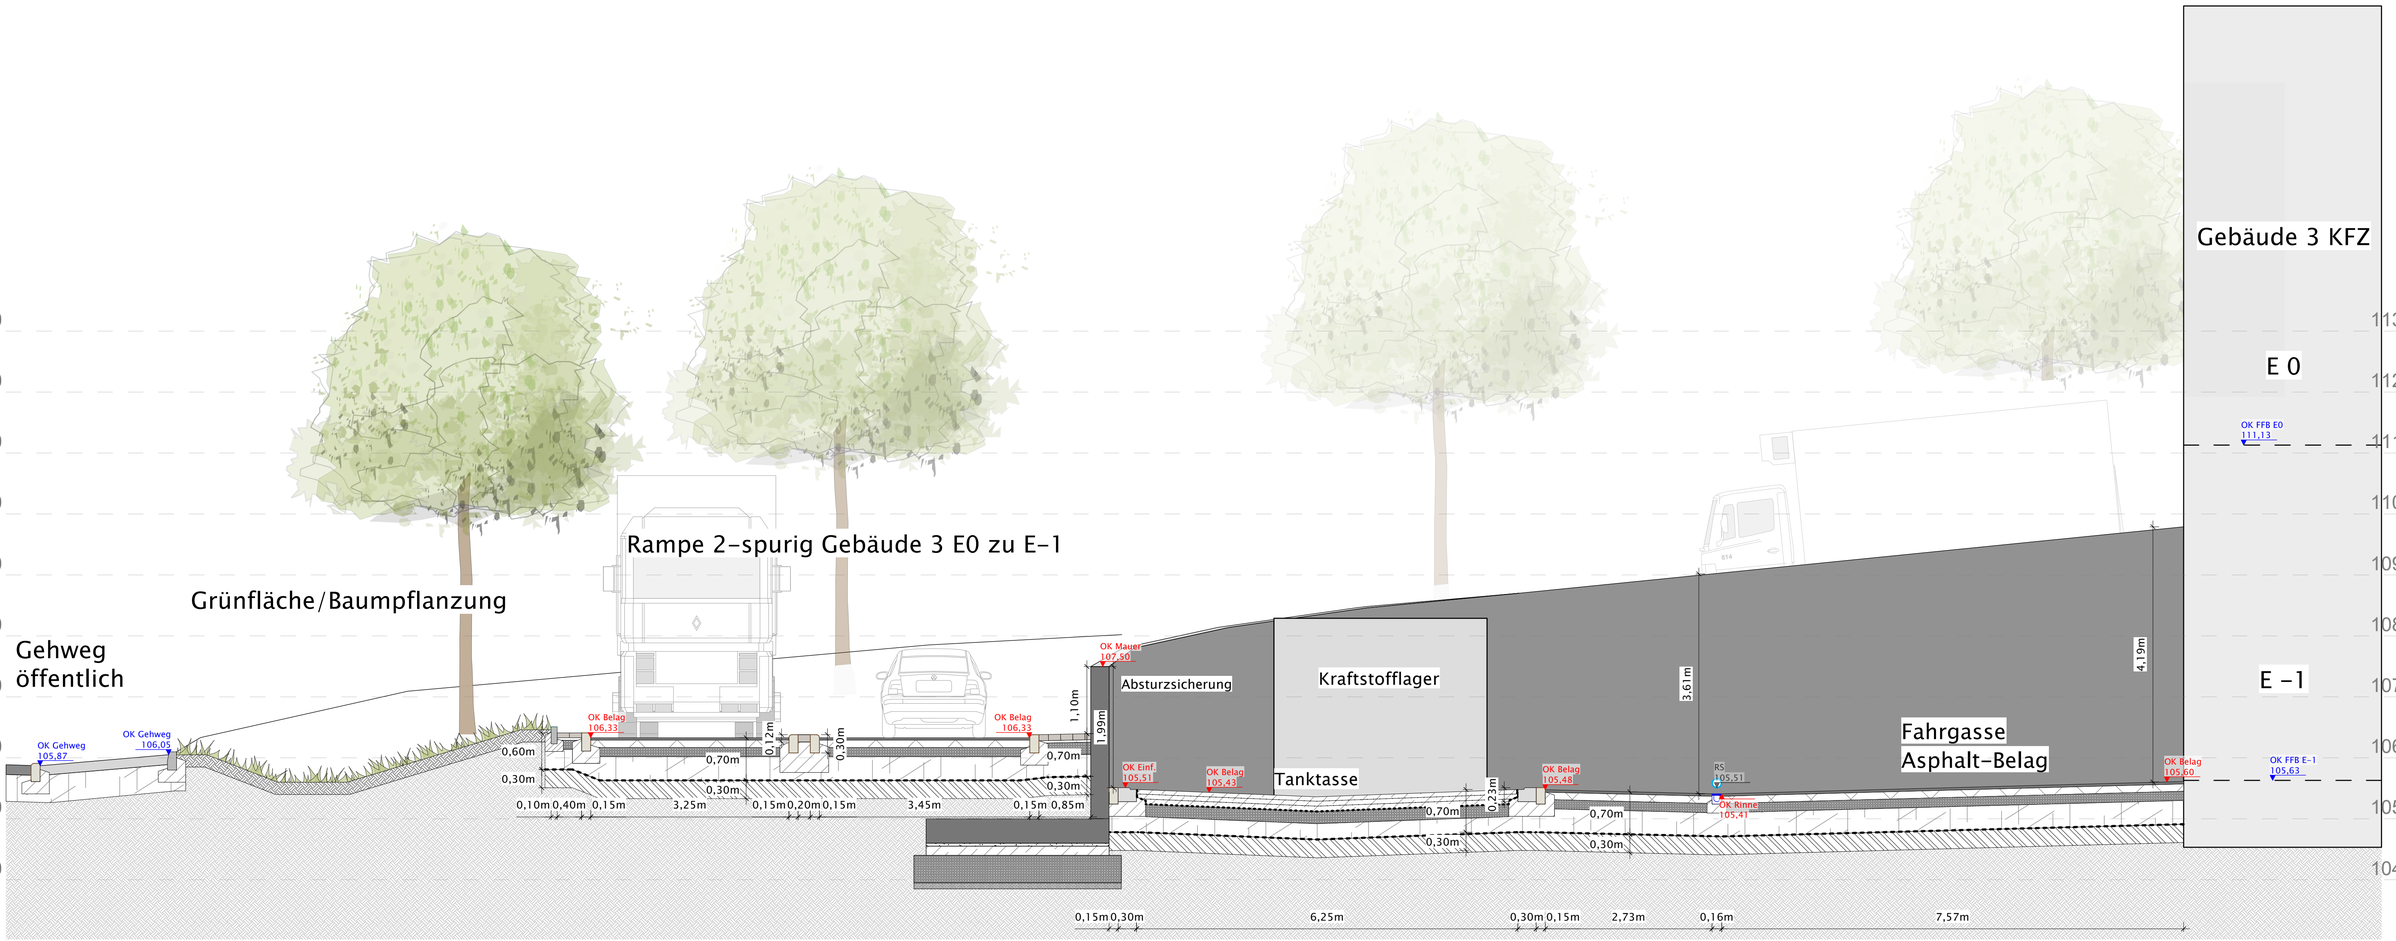


Schnitt K-K'
M1:50

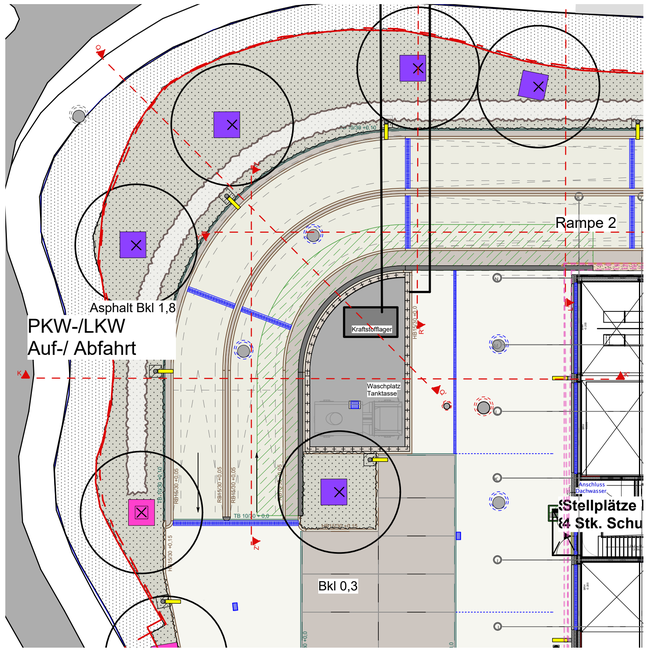

Ausschnitt Lageplan
M1:200

AP_S_05.1 Schnitt KK' Rampe 2

M 1:50 | 200