
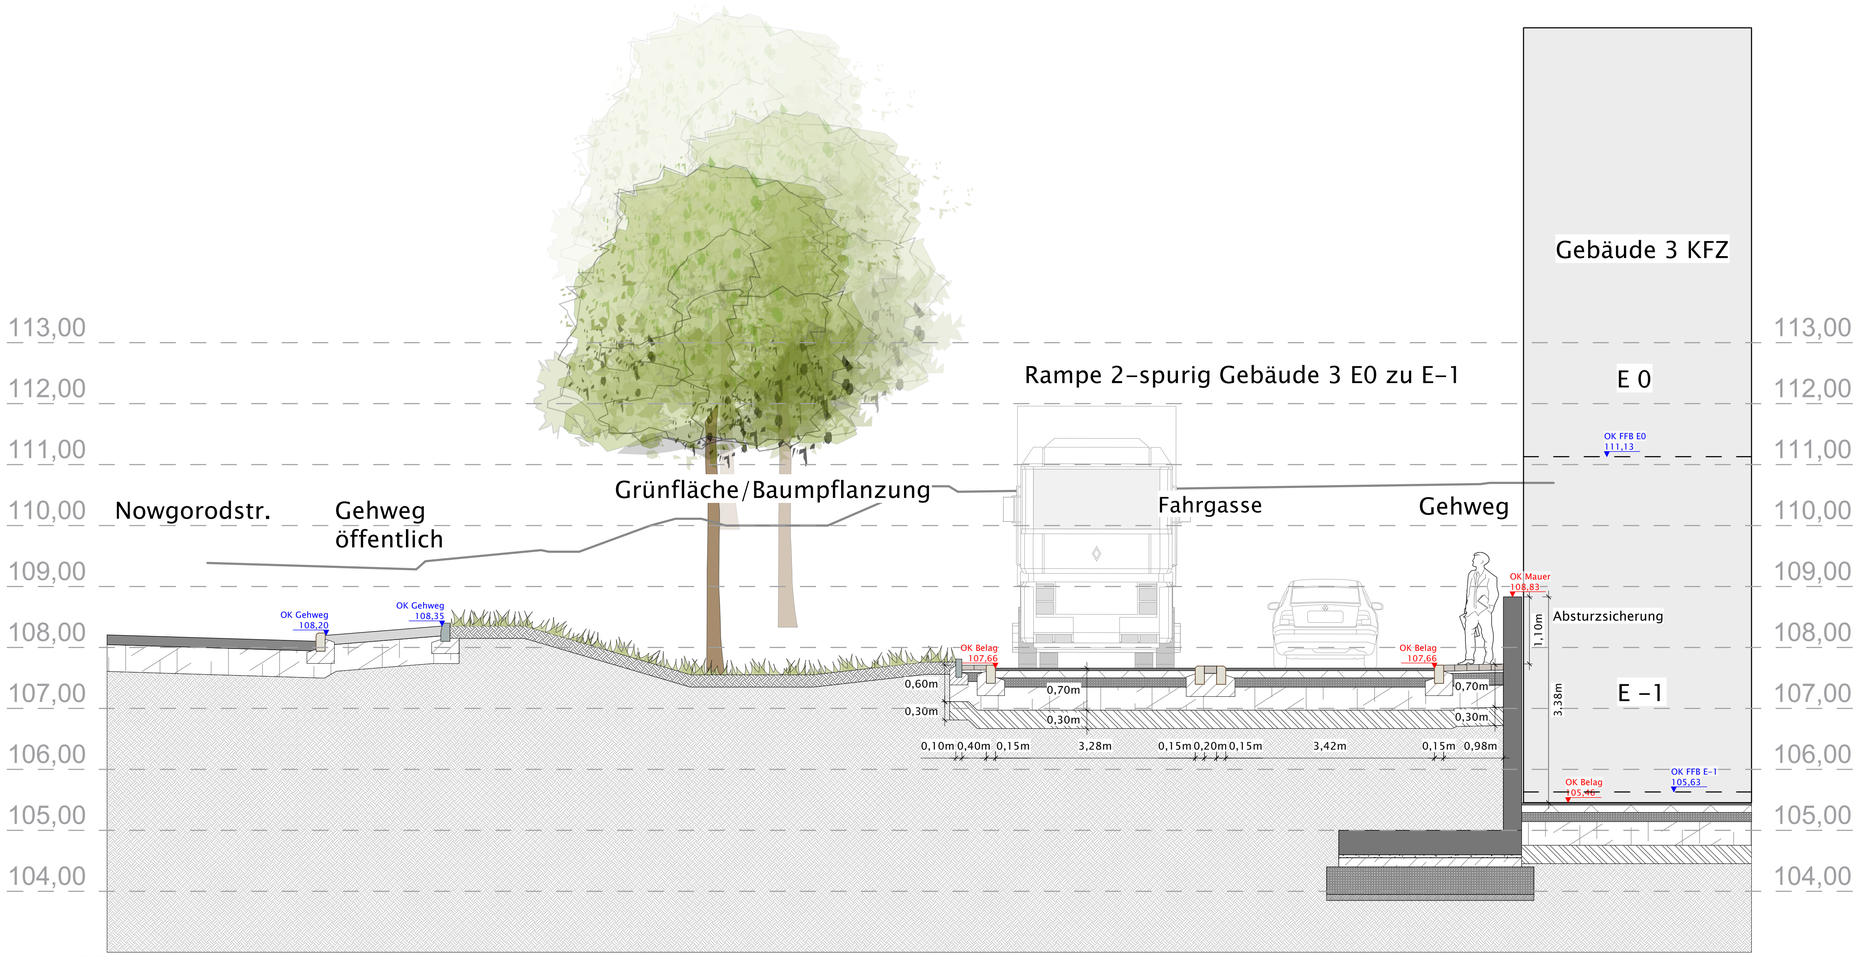


Schnitt R-R'
M1:50

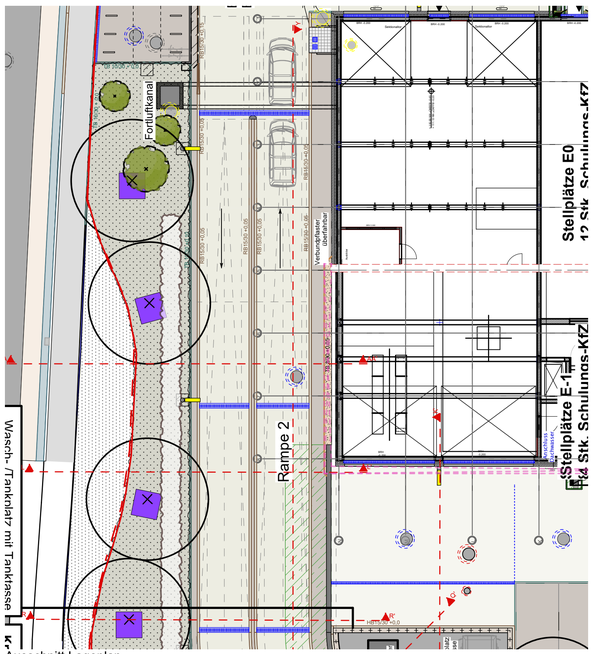

Ausschnitt Lageplan
M1:200

AP_S_05.5 Schnitt RR' Rampe 2

M 1:50 | 200