

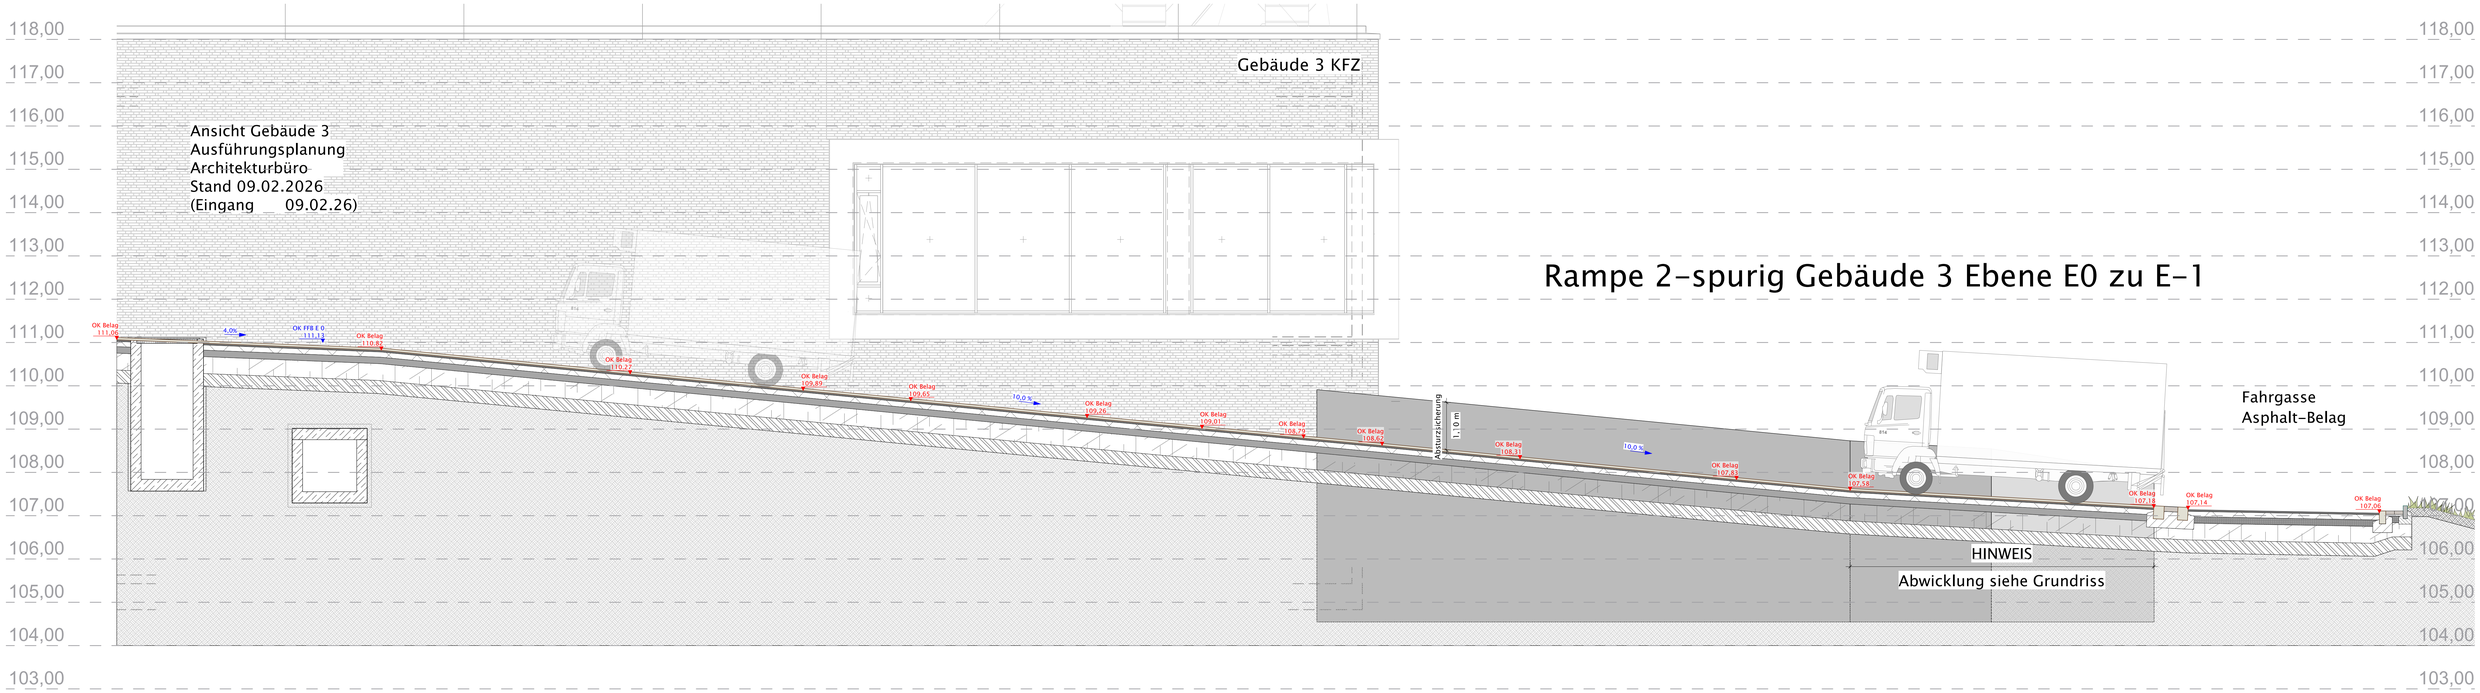


Längsschnitt Y-Y' Rampe 2 Gebäude KFZ
M 1:50

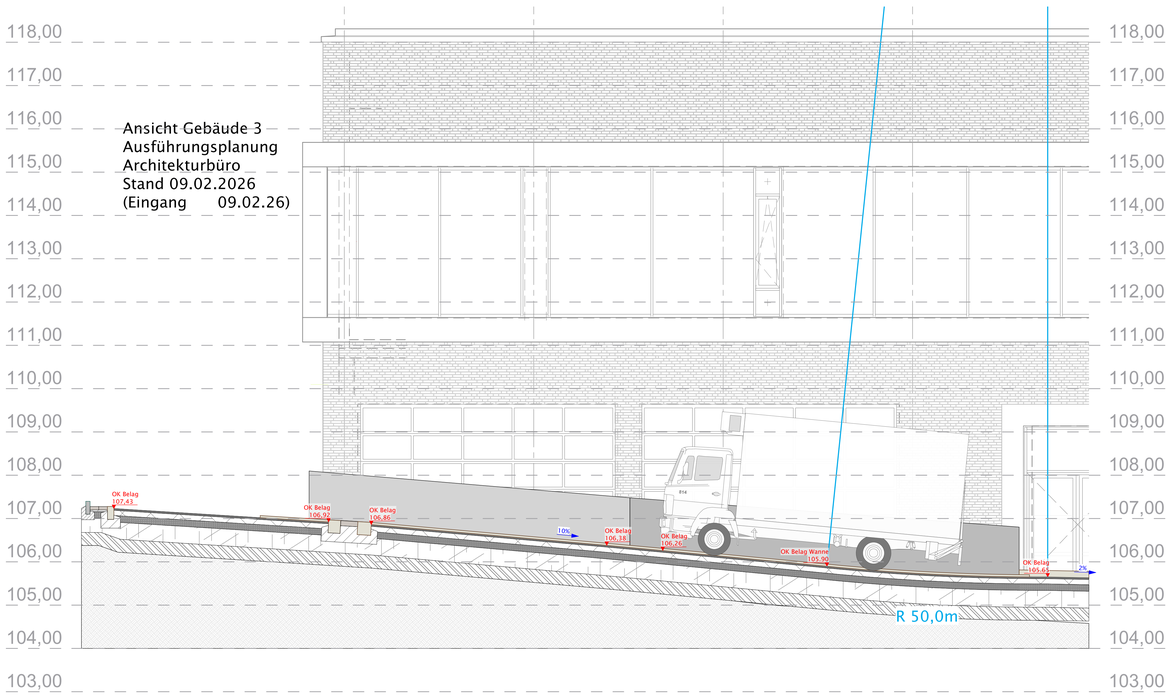

Längsschnitt Z-Z' Rampe 2 Gebäude KFZ Wanne
M 1:50

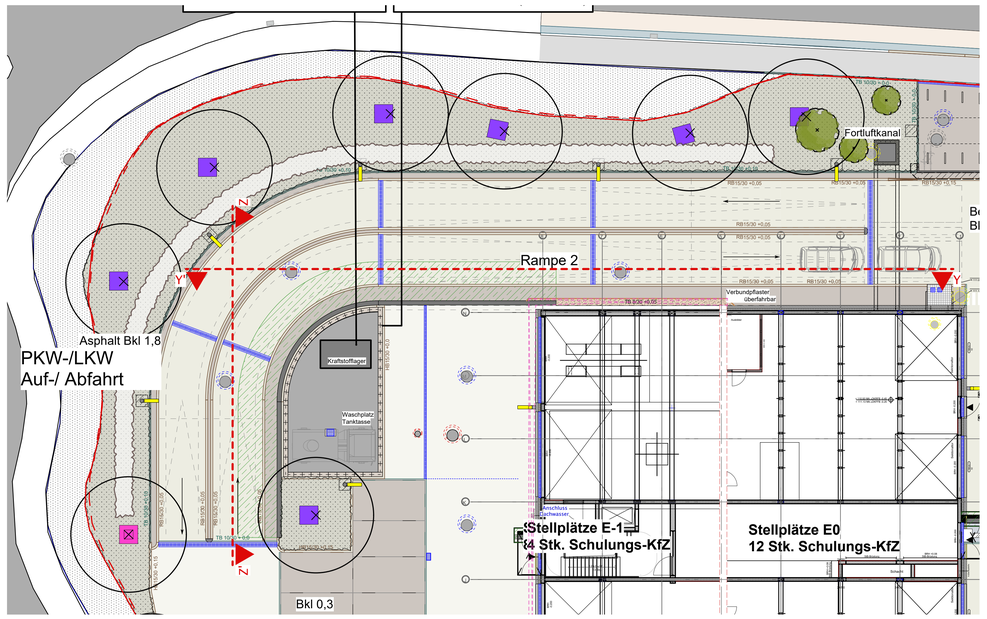

Ausschnitt Lageplan
M 1:150

AP_S_05.6 Längsschnitt Rampe 2

M 1:50 | 150