
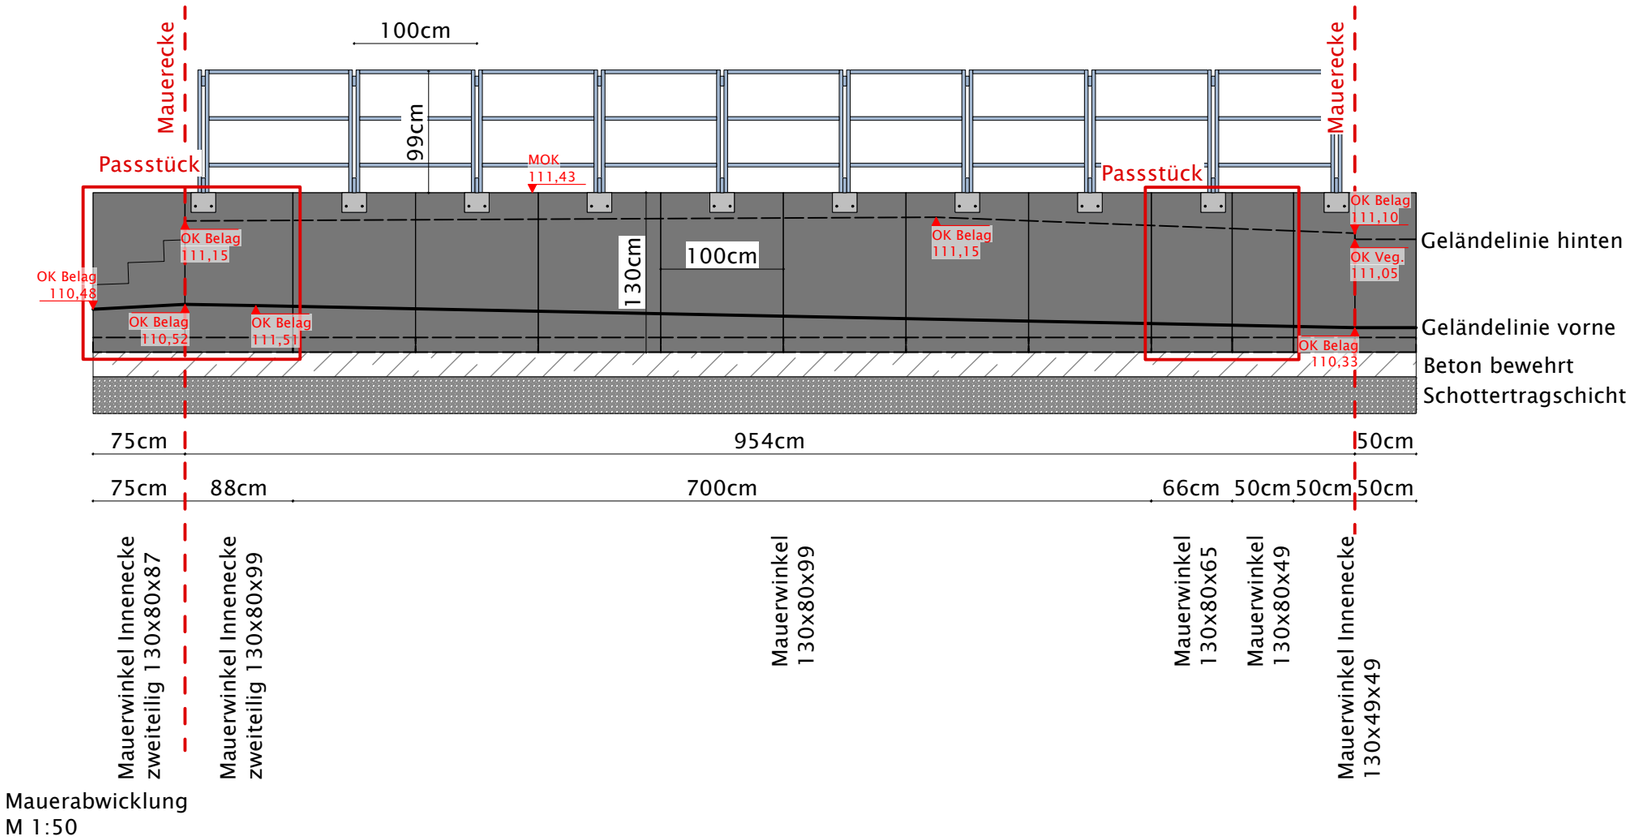


Mauerabwicklung
M 1:50

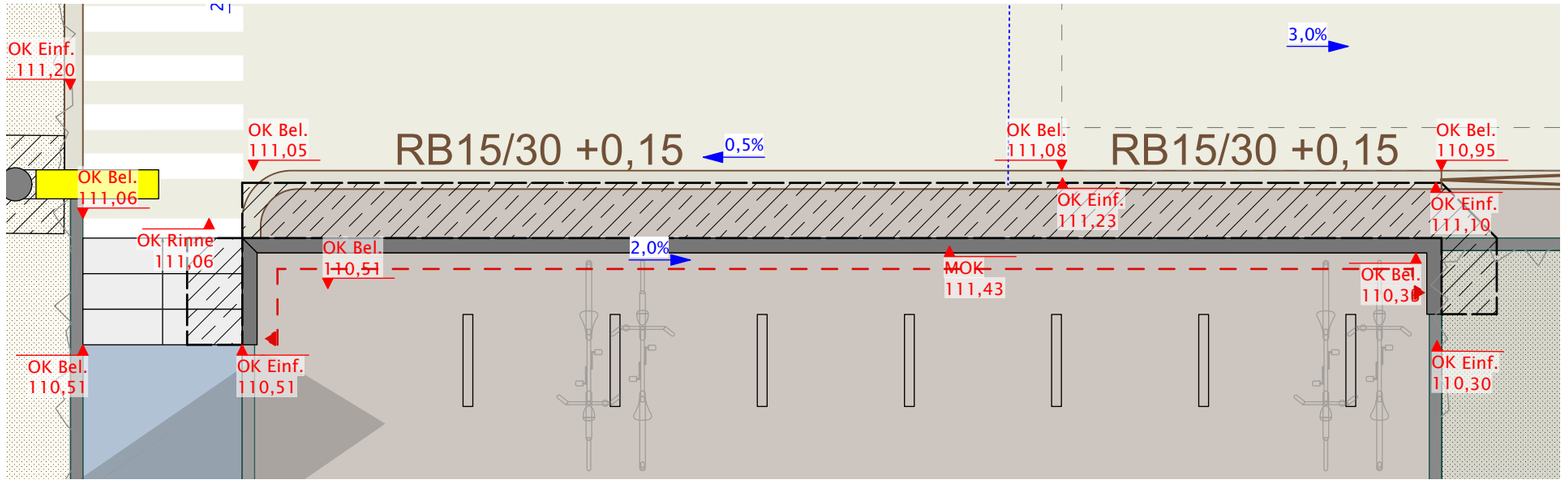

Ausschnitt Lageplan Blattschnitt 5
M 1:50

AP_S_11.1 Mauerabwicklung Fahrradstellplatz

M 1:50