
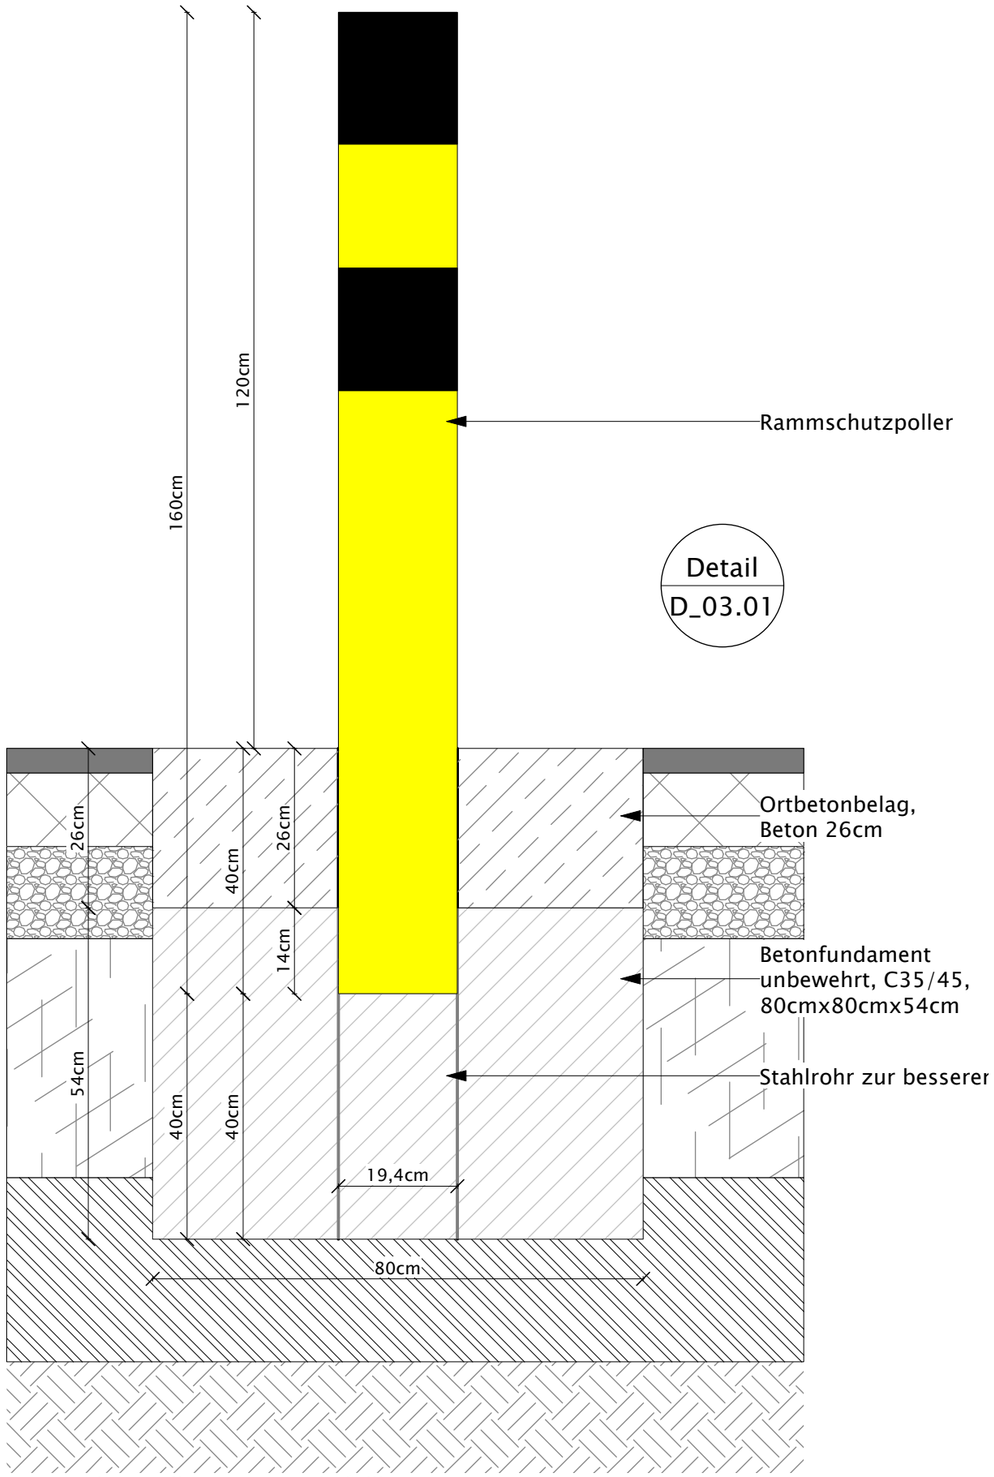


Rammschutzpoller mit Beton befüllbar
Bereich Umfahrung Geb. BAU E-1
M 1:10

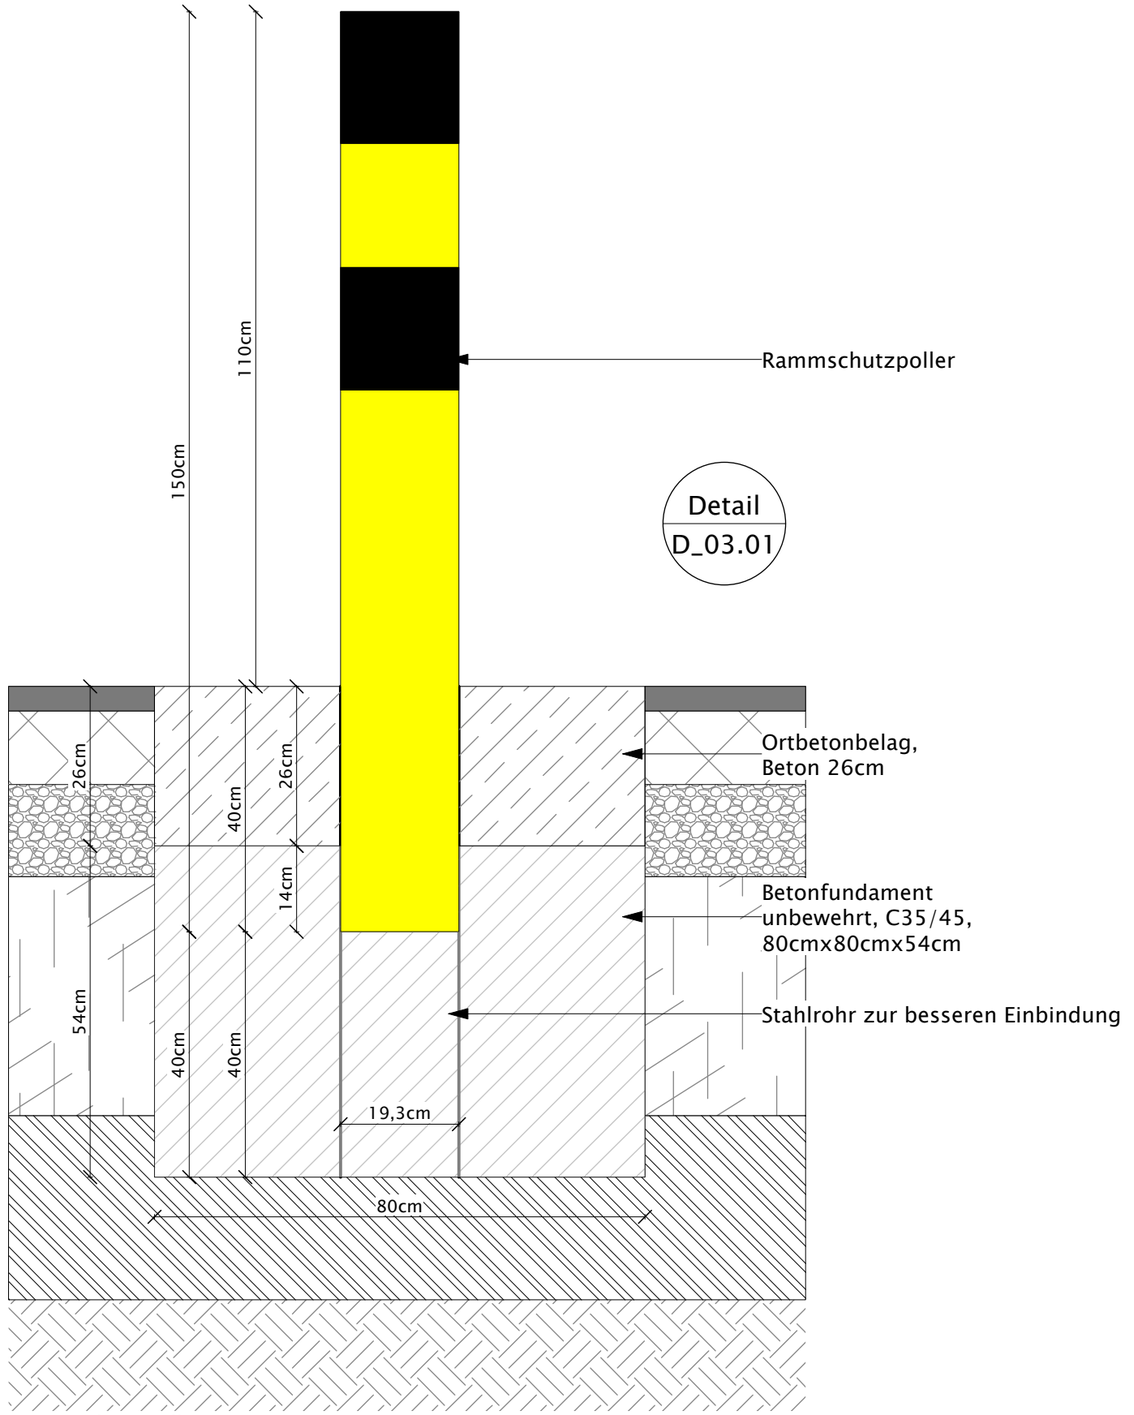

Rammschutzpoller
Bereich Eingänge Geb. KFZ
M 1:10

AP_D_10.1 Rammschutzpoller

M 1:10