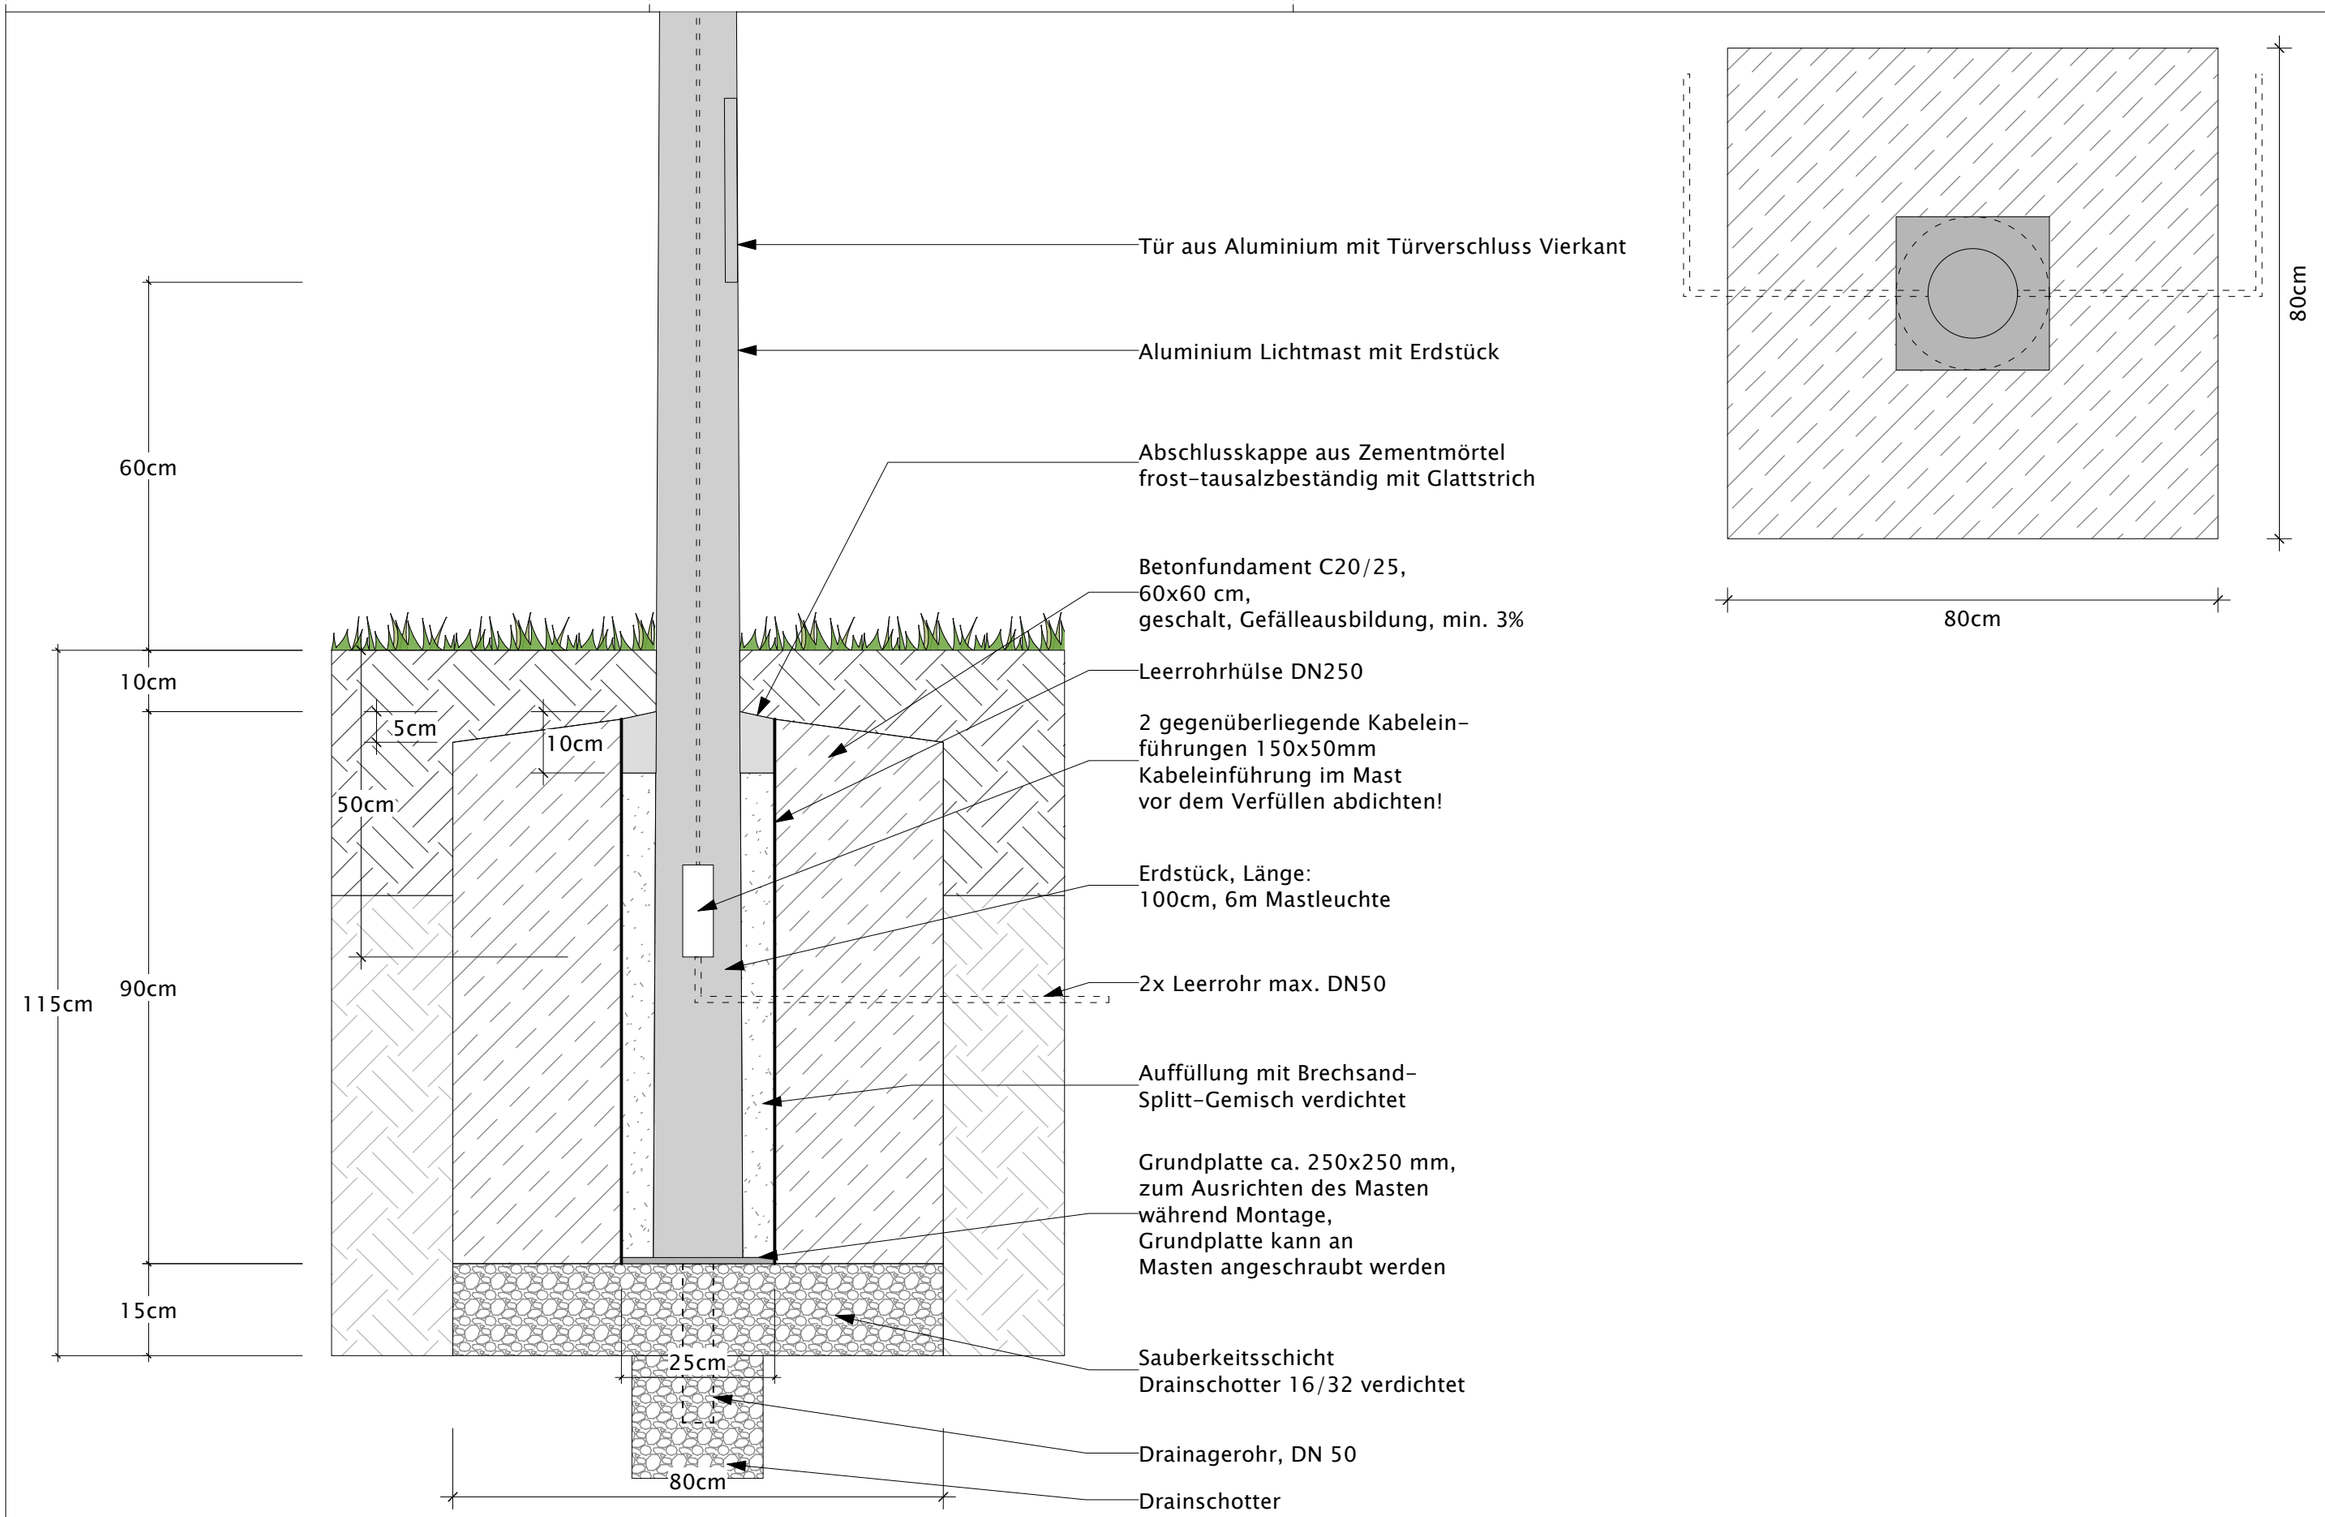


AP_D_11.3 Mastleuchte 6m

M 1:10