

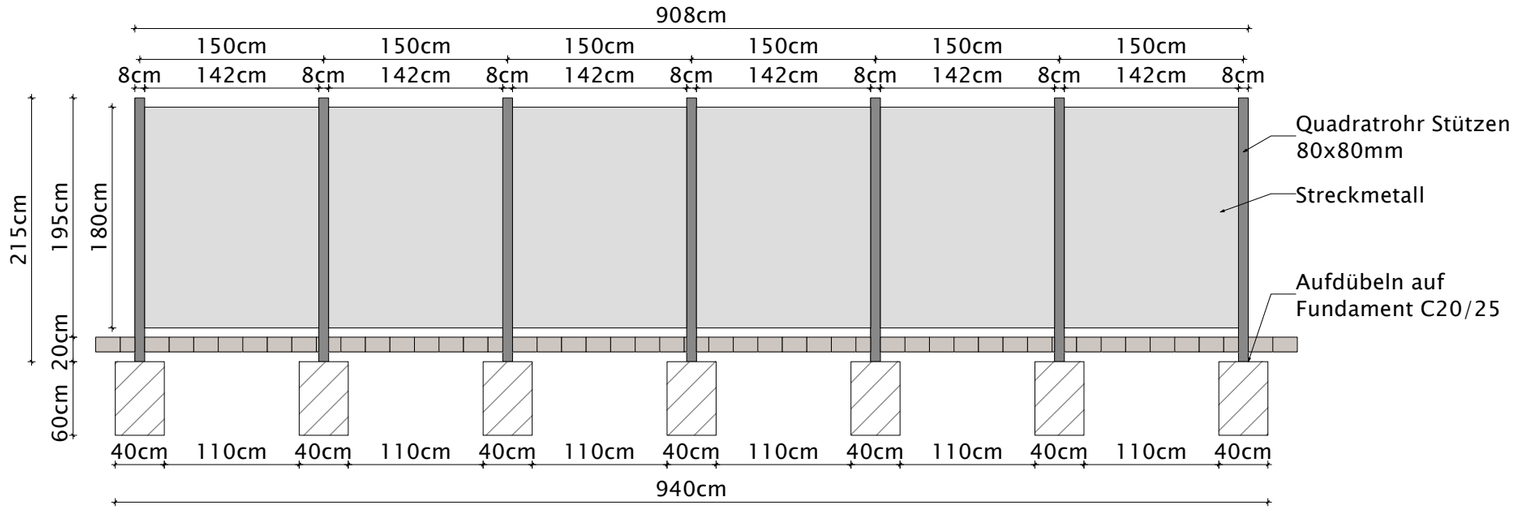



Seitenansicht
M 1:50

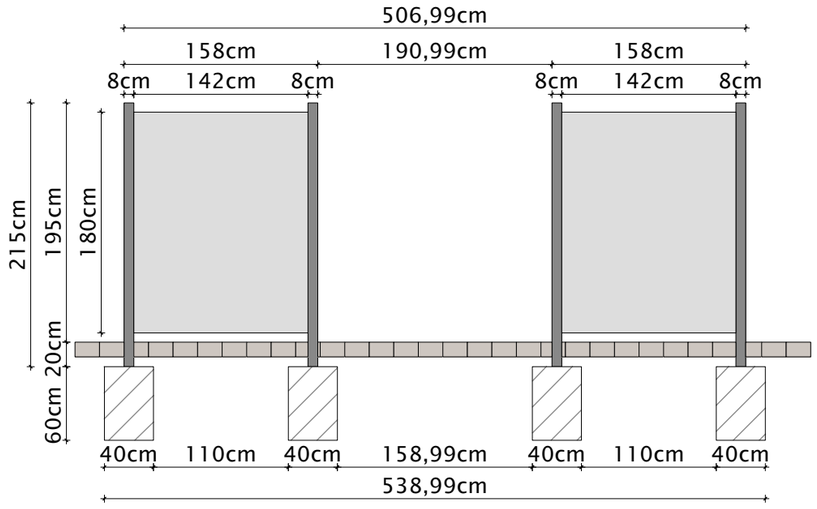

Vorderansicht
M 1:50

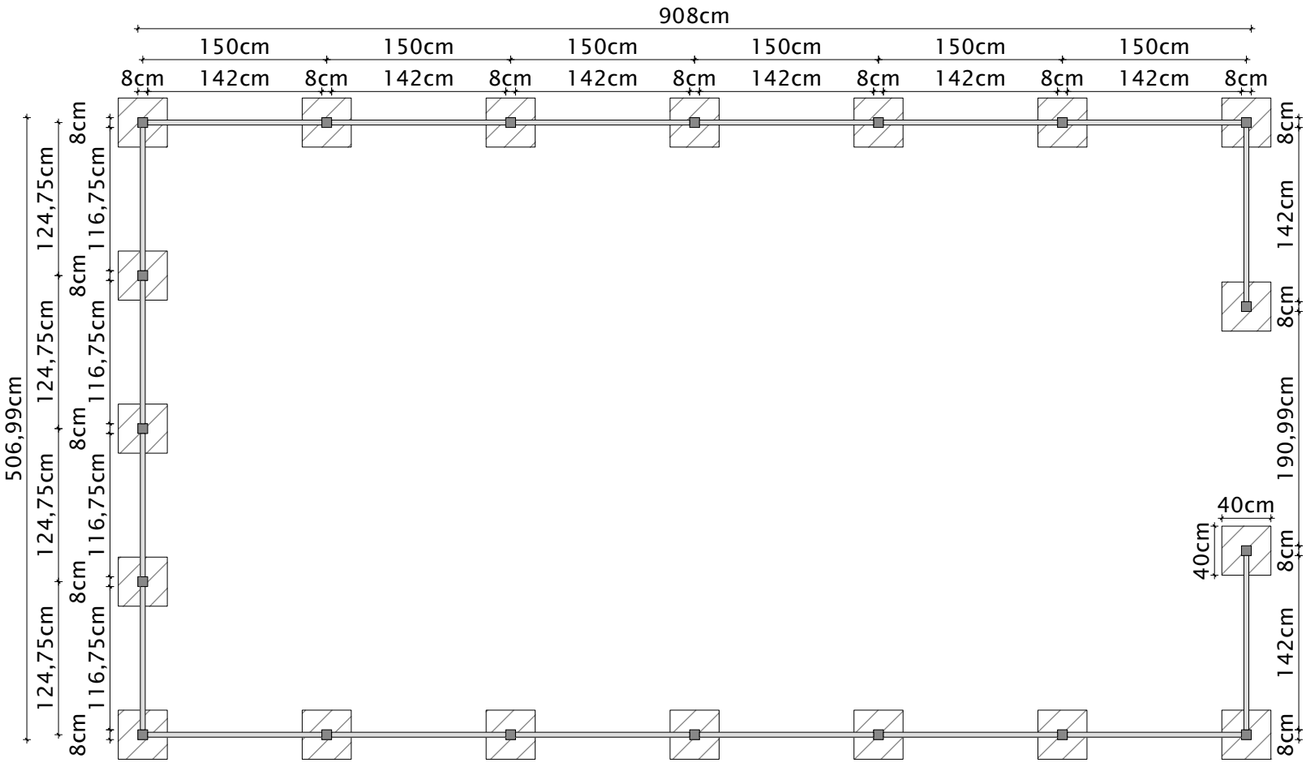

Draufsicht
M 1:50

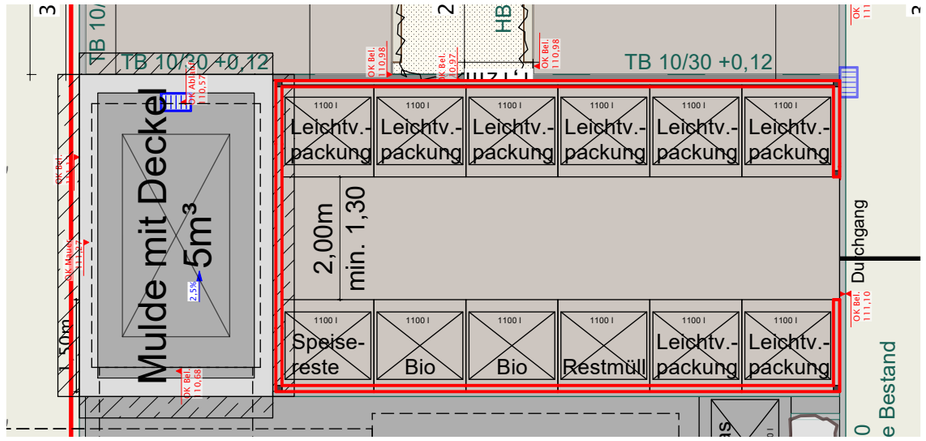

Ausschnitt Lageplan
M 1:100

AP_D_19.1 Mülleinhausung

M 1:50 | 100