
ERDBAULABOR SCHEMM GmbH
INGENIEURBÜRO
Hesselteicher Str. 71, 33829 Borgholzhausen, Tel.: 05425-9442-0, Fax: 05425-9442-44, E-Mail: info@erdbaulabor-schemm.de

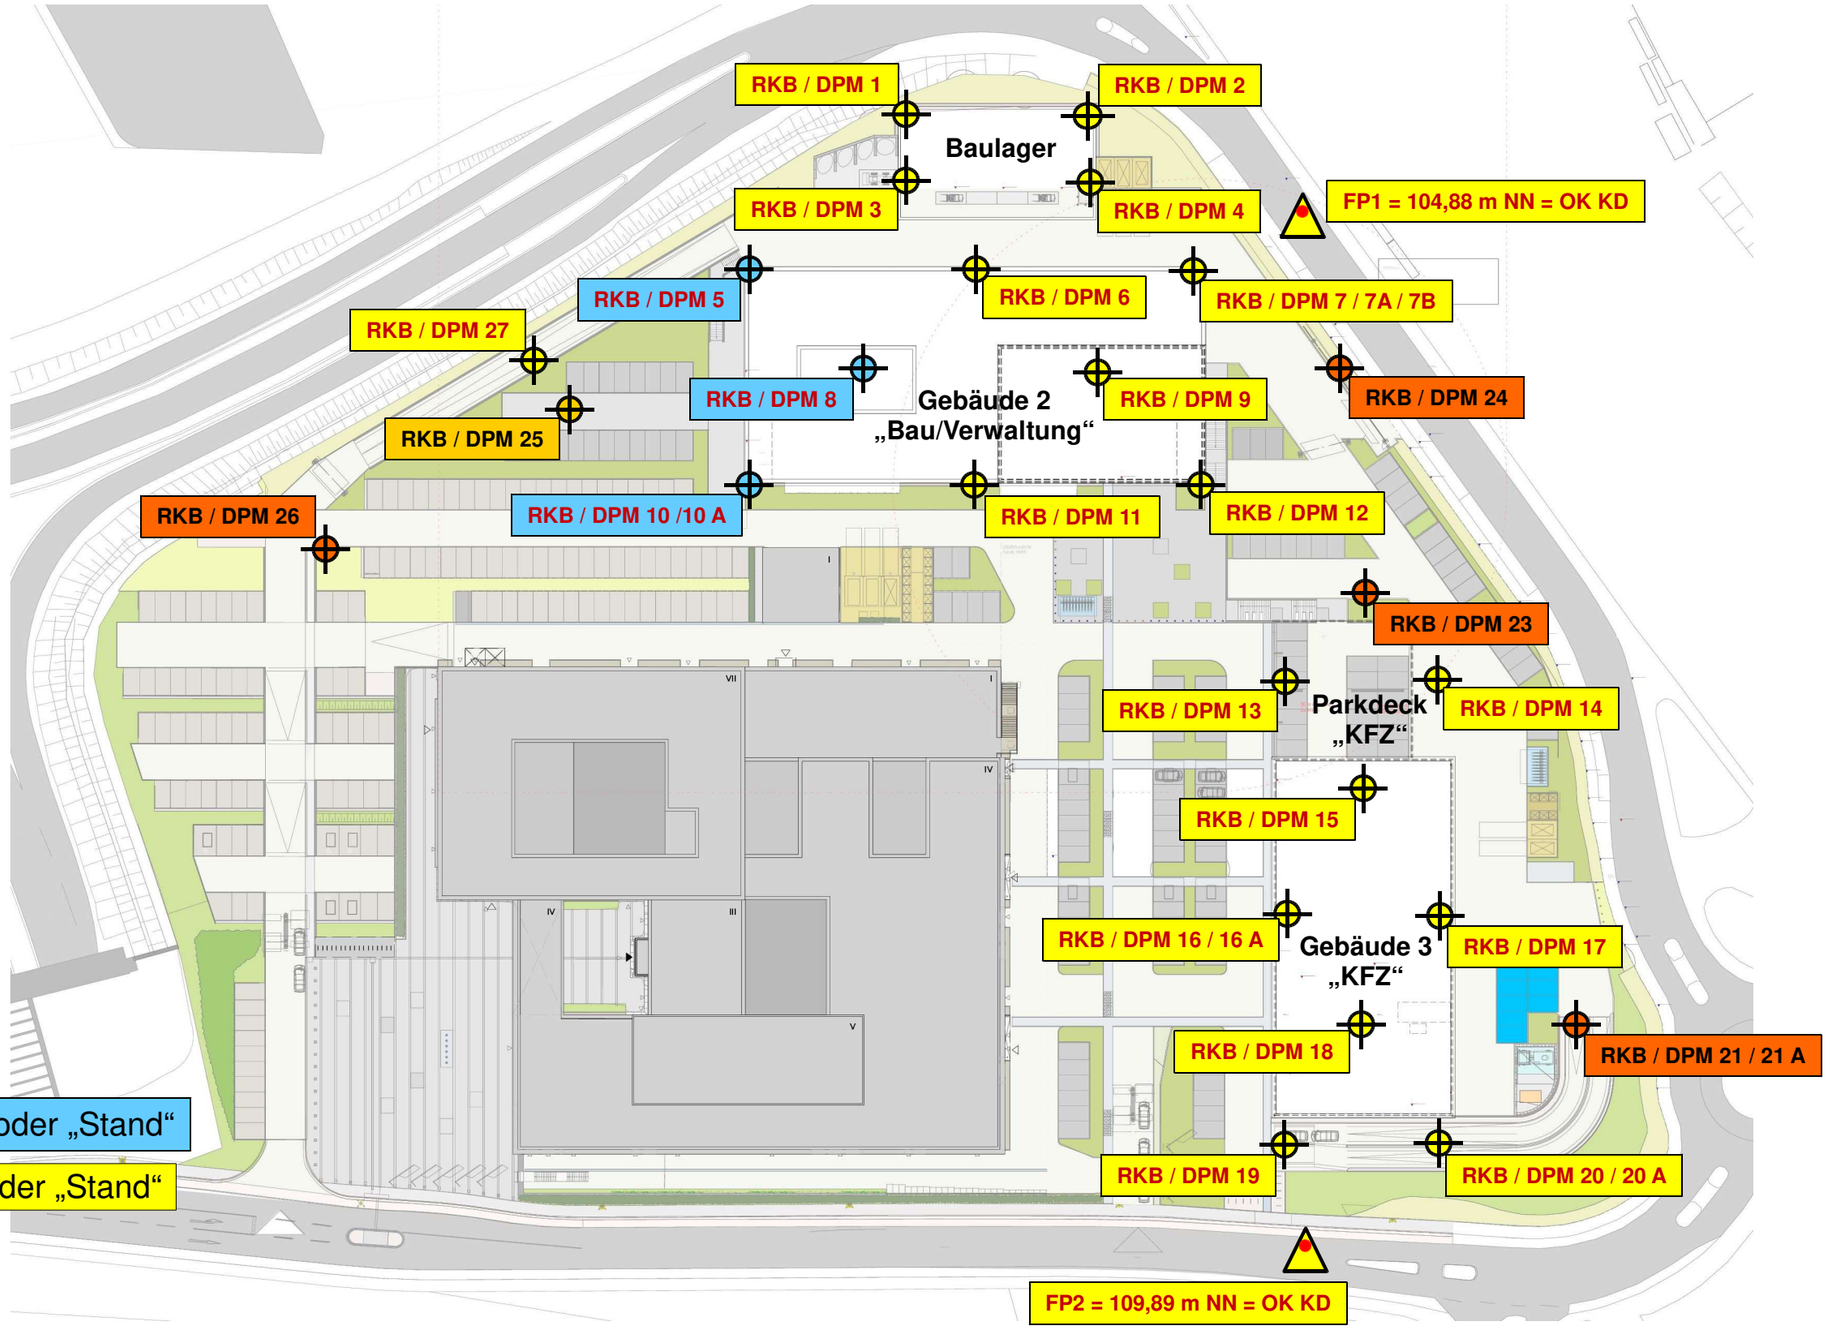

Projekt: 12.219	Neubau Zukunftswerkstatt für Handwerk, Bildung und Beratung am Campus Handwerk	**Lageplan**	M.: 1:1000
Datum: 23.06.2023	Ernst-Rein-Straße /Rzeszowstraße + Nowgorodstraße in Bielefeld		Anlage 2