
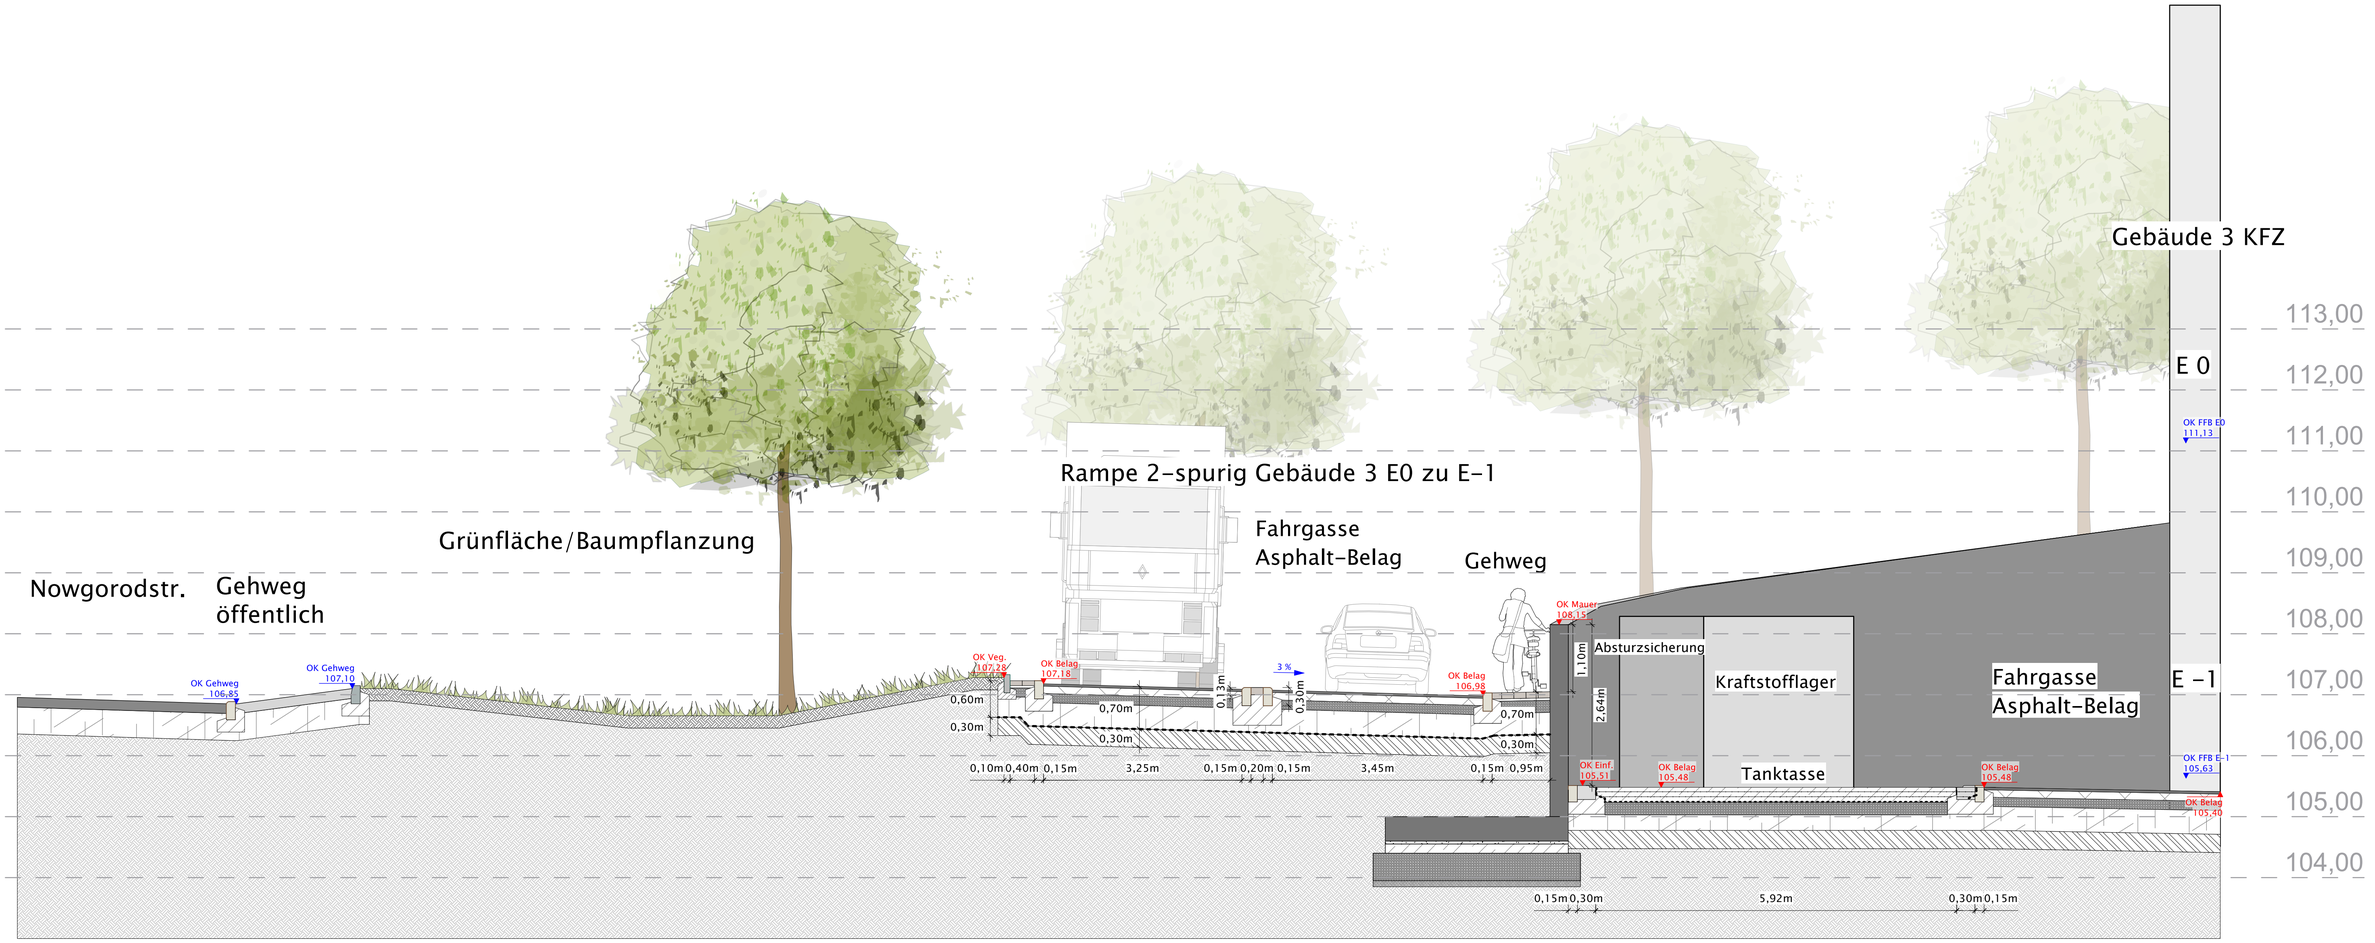


Schnitt Q-Q'
M1:50

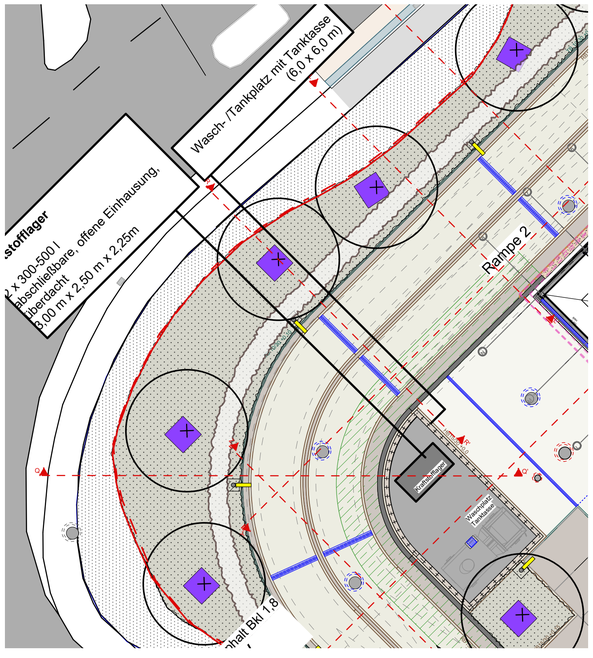

Ausschnitt Lageplan
M1:200

AP_S_05.4 Schnitt QQ' Rampe 2

M 1:50 | 200