

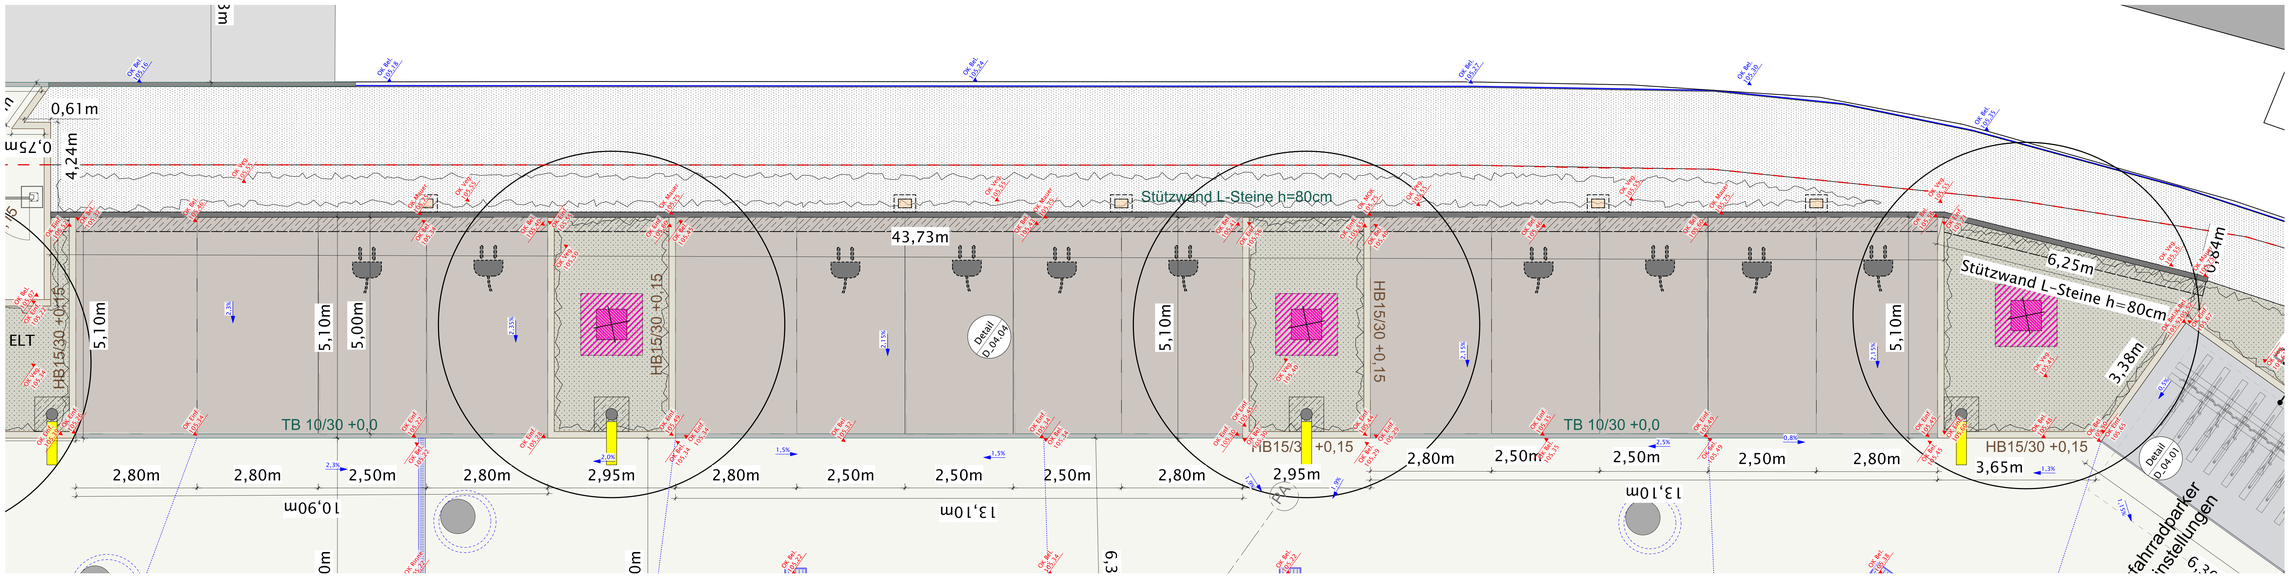


Ausschnitt Lageplan M 1:50

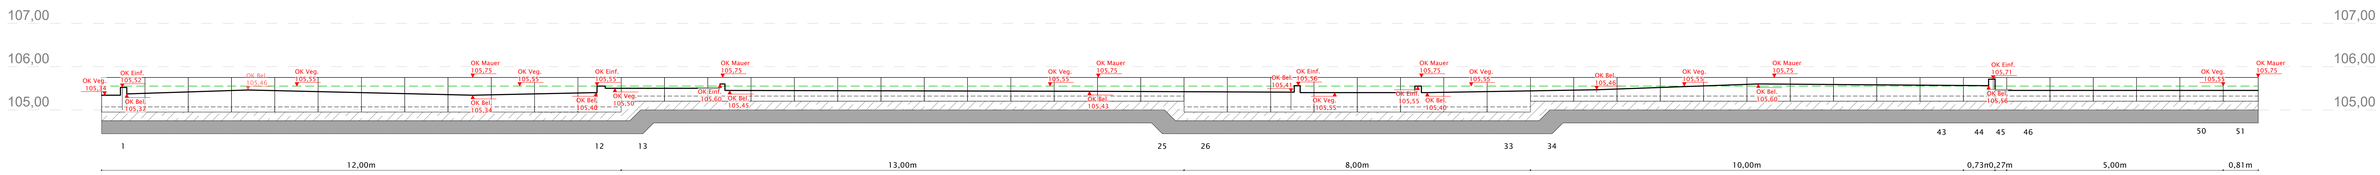

Mauerabwicklung M 1:50

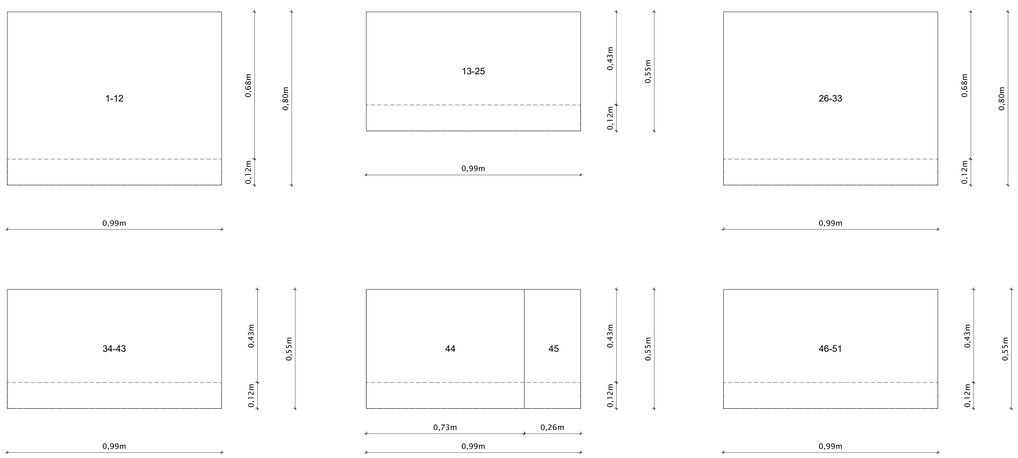

Detail Mauerwinkel M 1:10

AP_S_11.2 Mauerabwicklung Stellplätze

M 1:10 | 50