




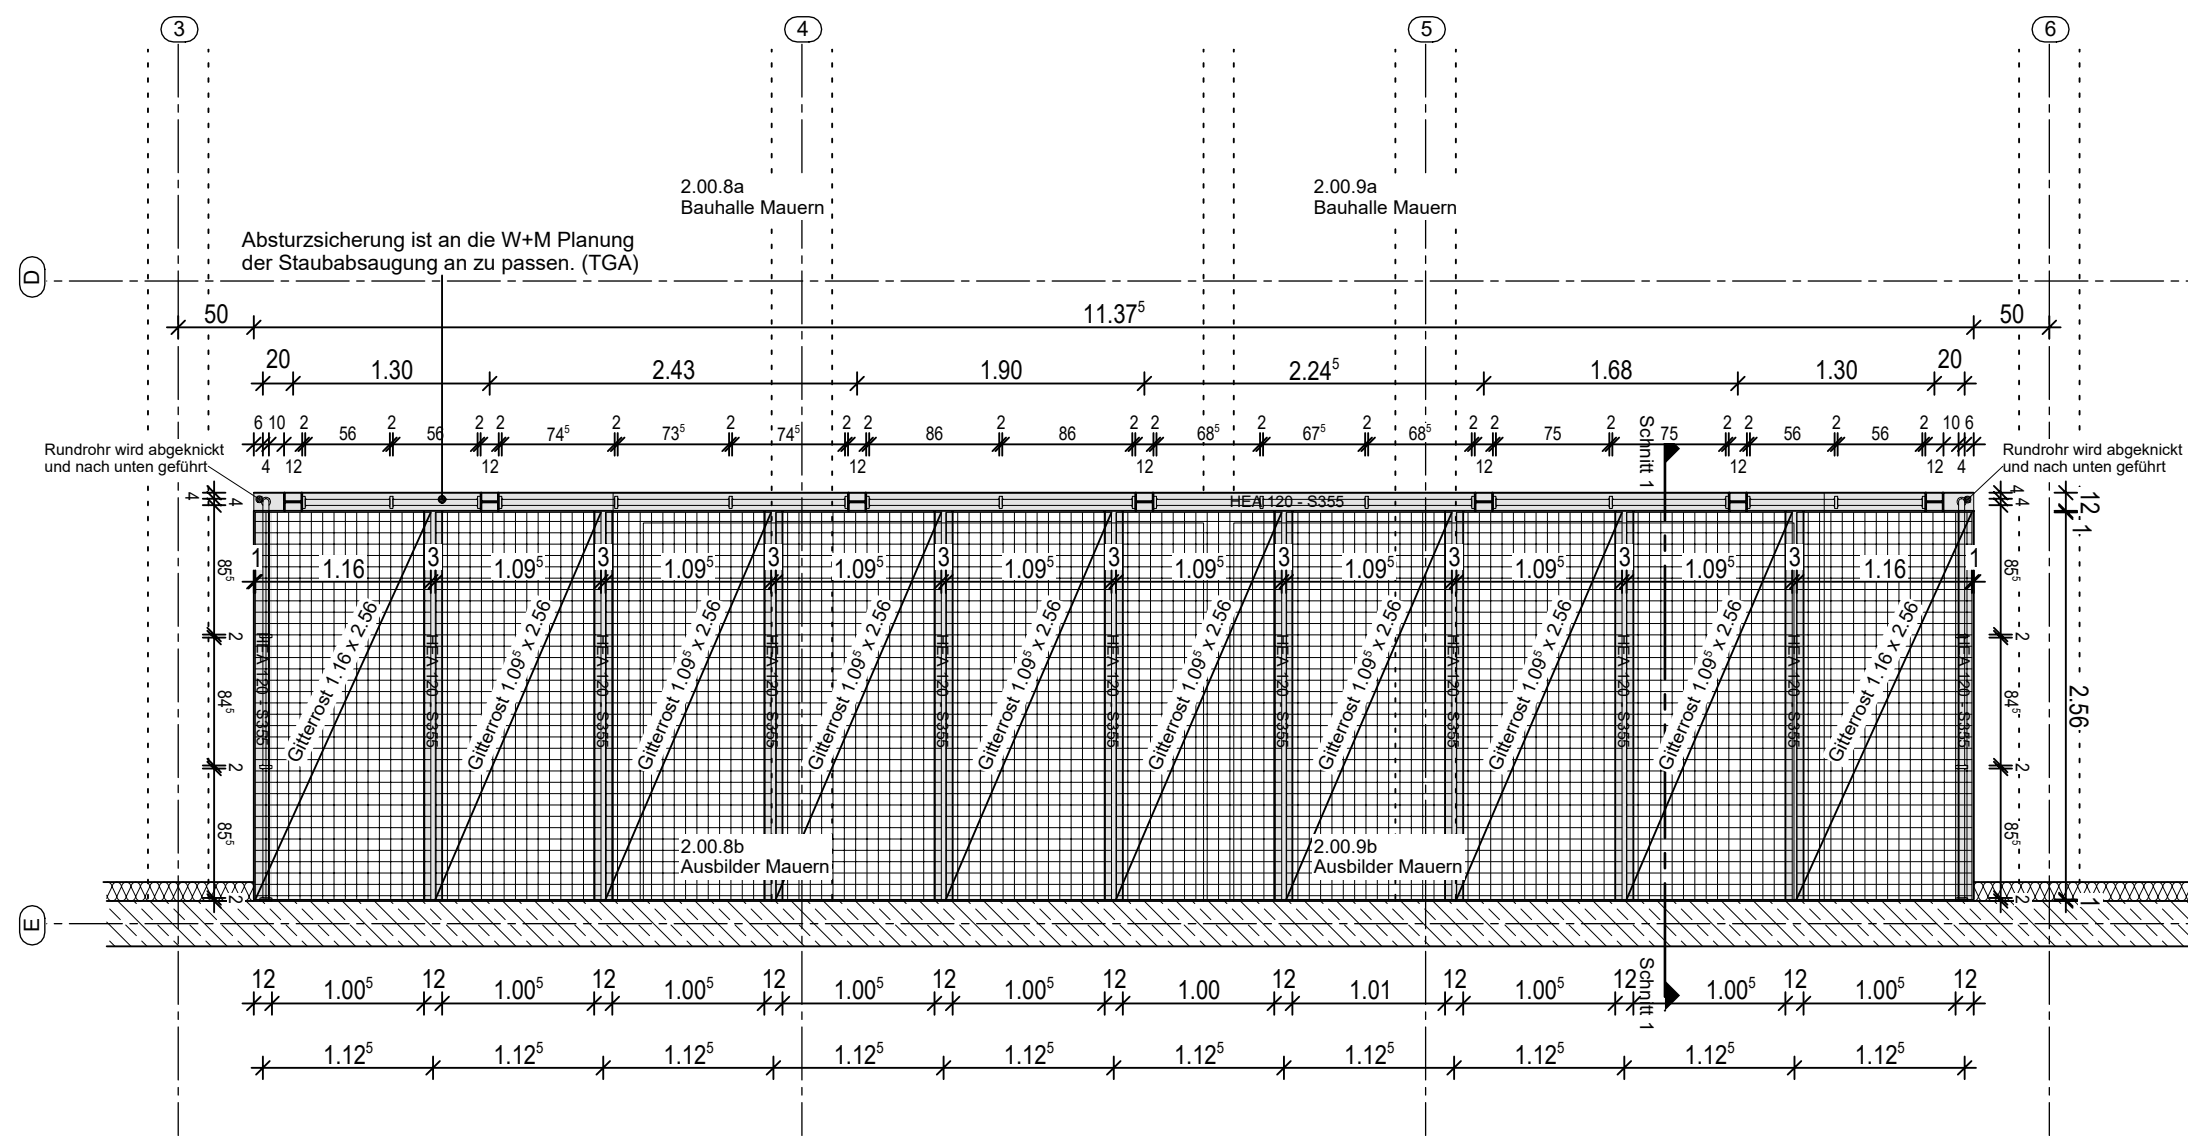



Grundriss E0 Stahltechnikbühne 1 M=1:50

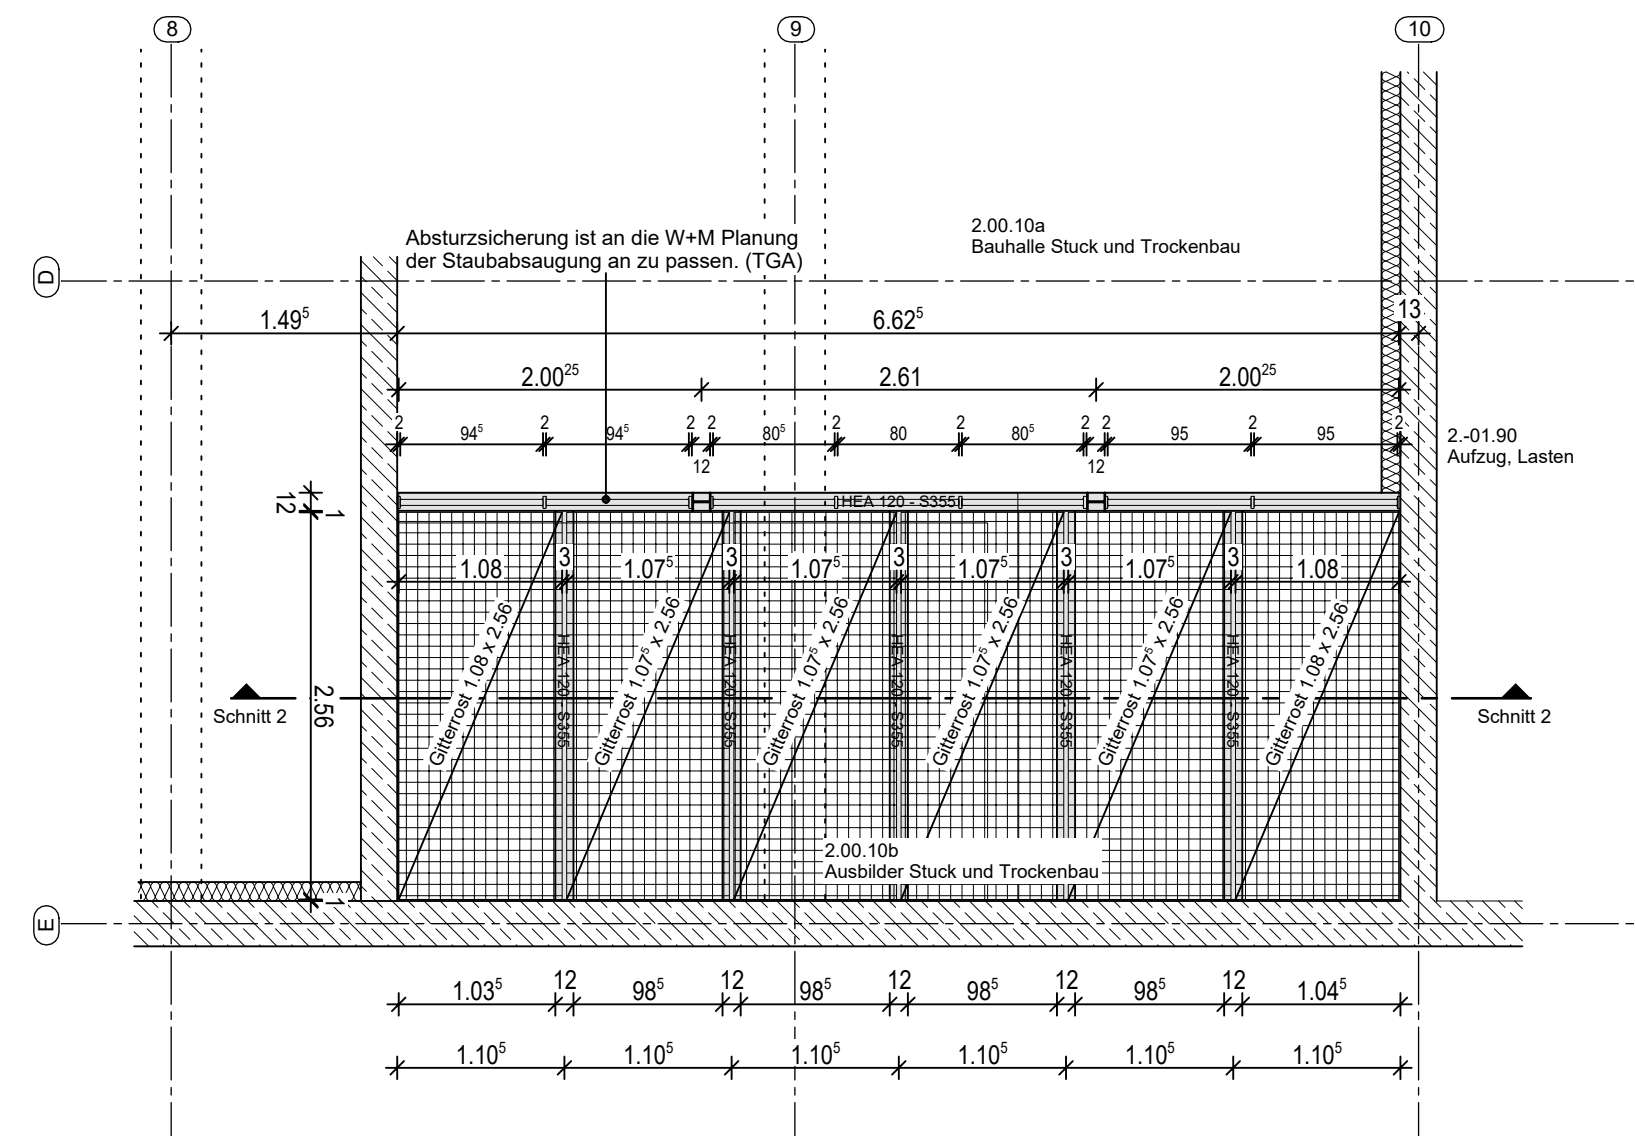


Grundriss E0 Stahltechnikbühne 2 M=1:50

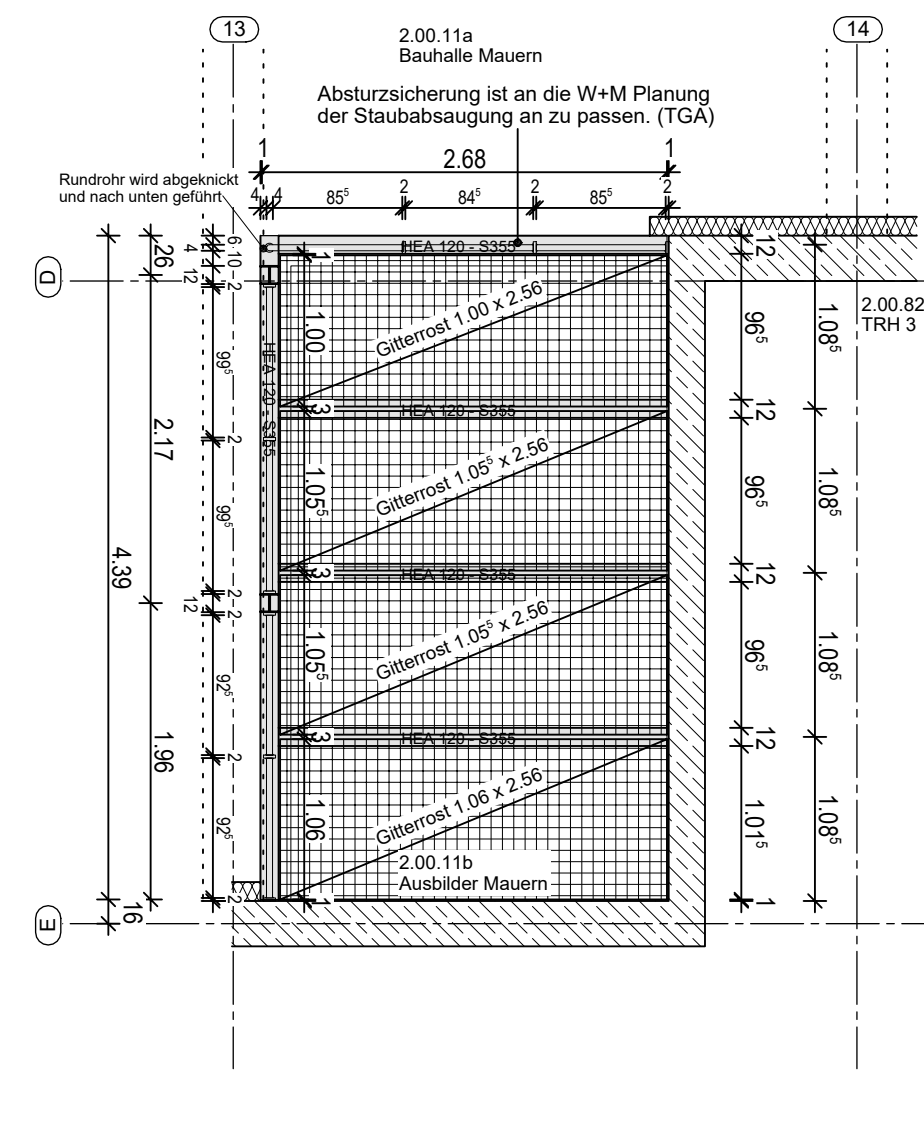


Grundriss E0 Stahltechnikbühnen 3 M=1:50

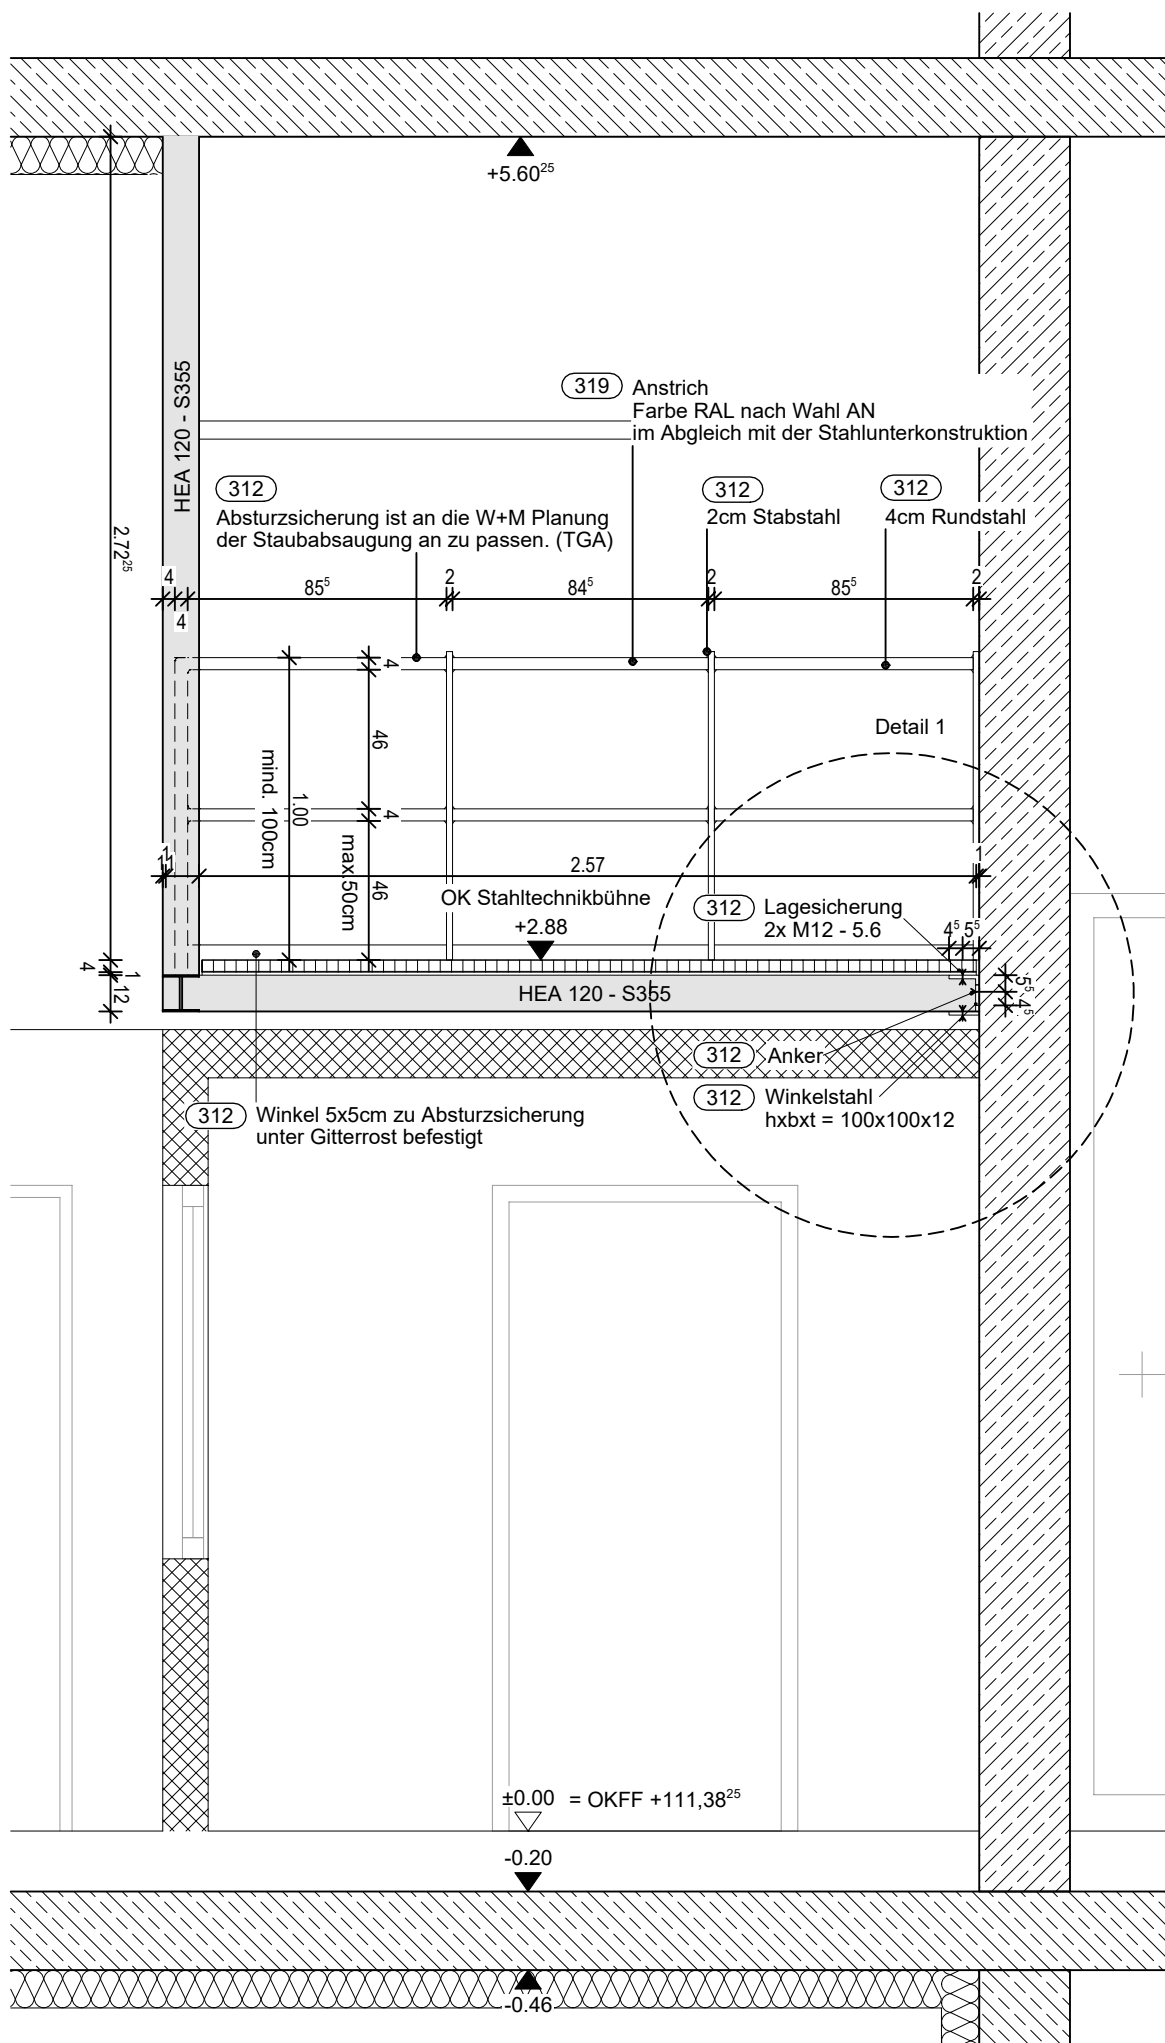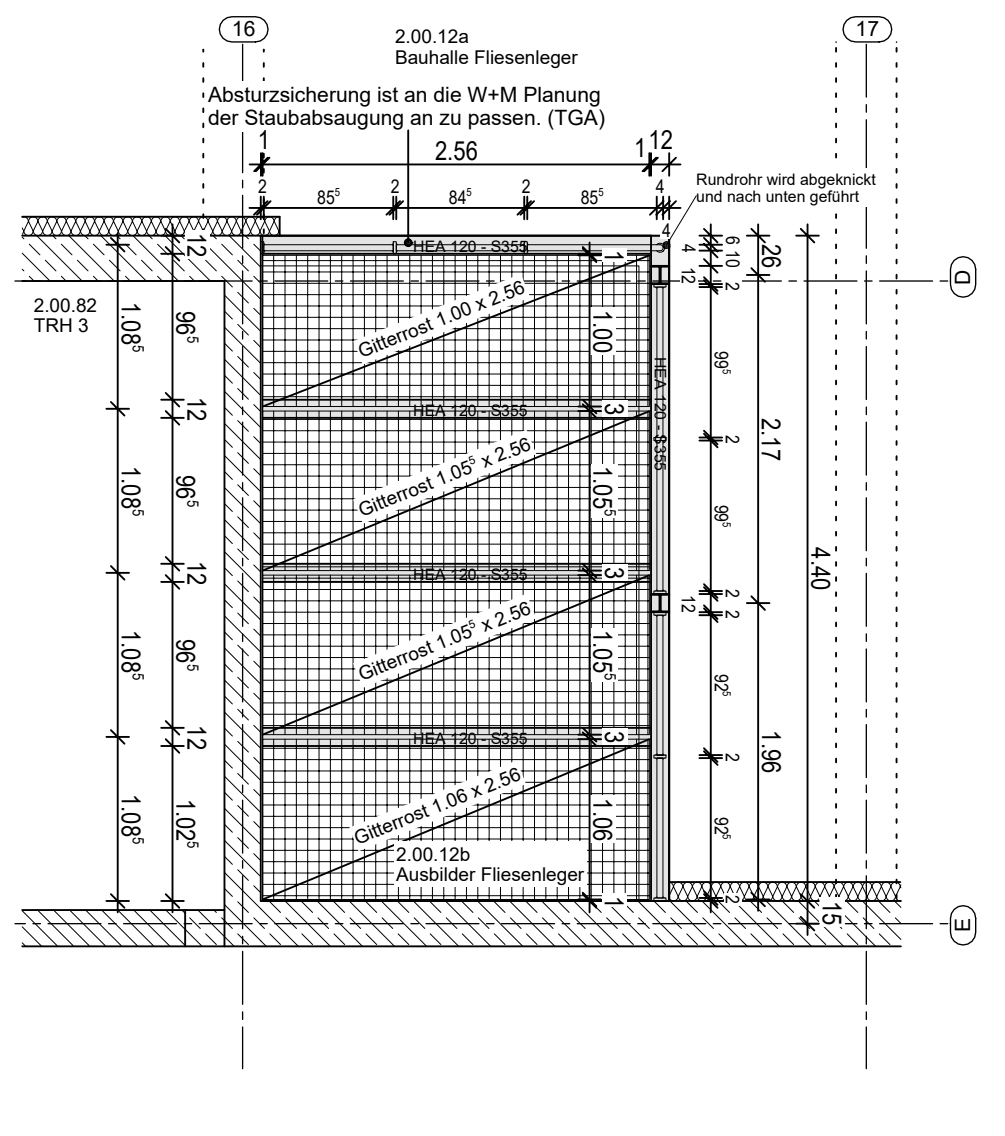


Schritt 1-1 M=1:25

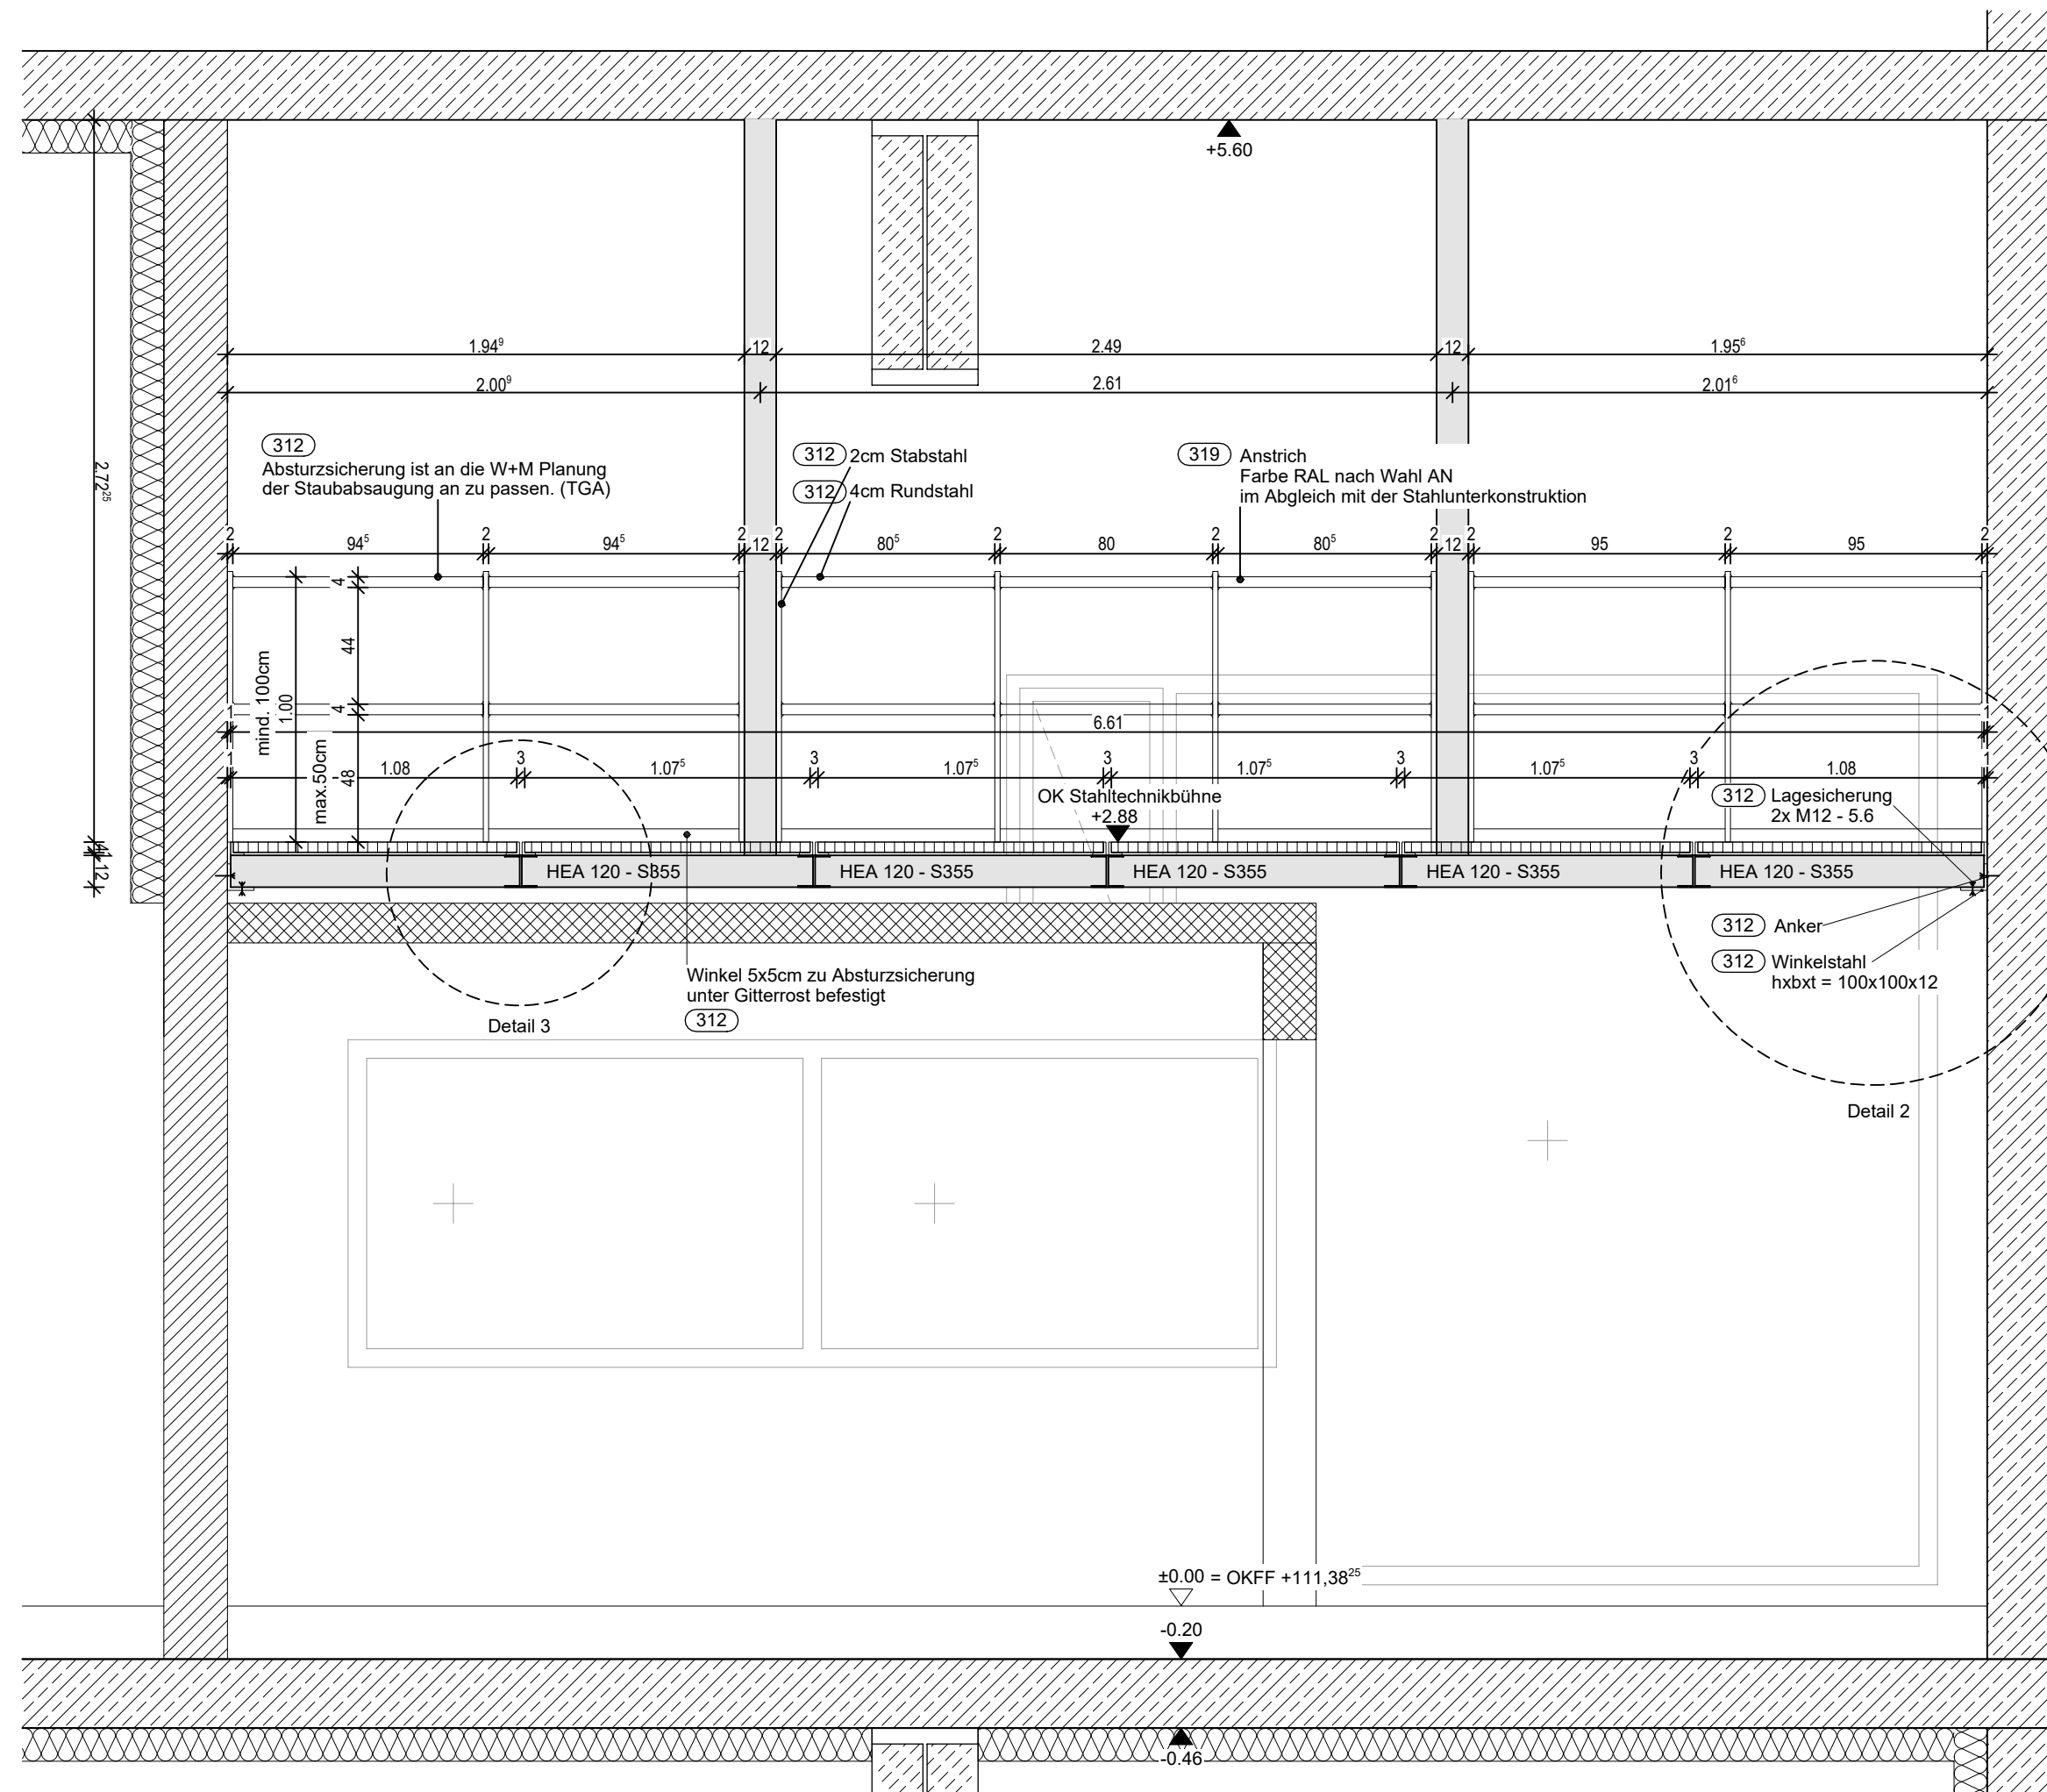


Schritt 2-2 M=1:25

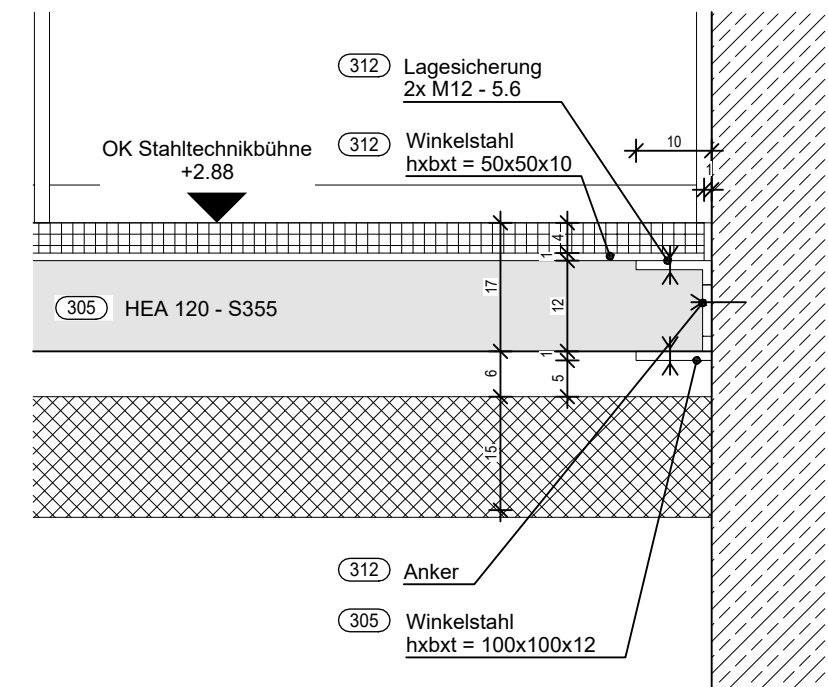

Detail 1 M 1:10
Anschluss horizontaler Träger

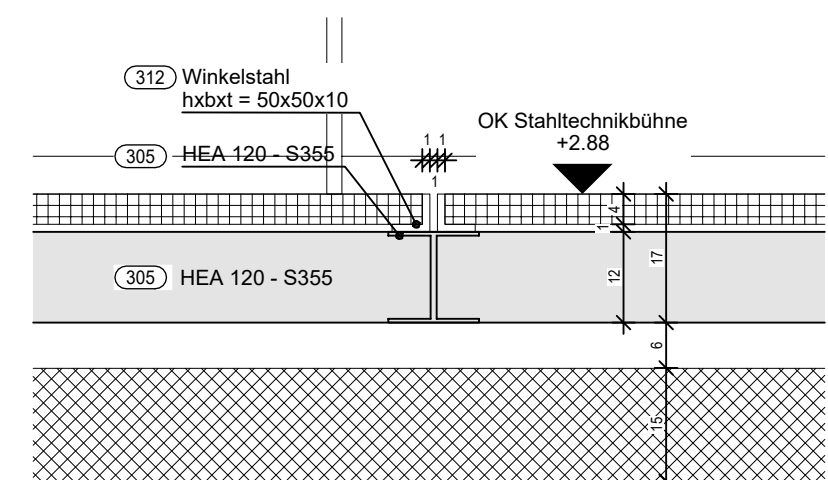

Detail 3 M 1:10
Anschluss Gitterrost an Gitterrost

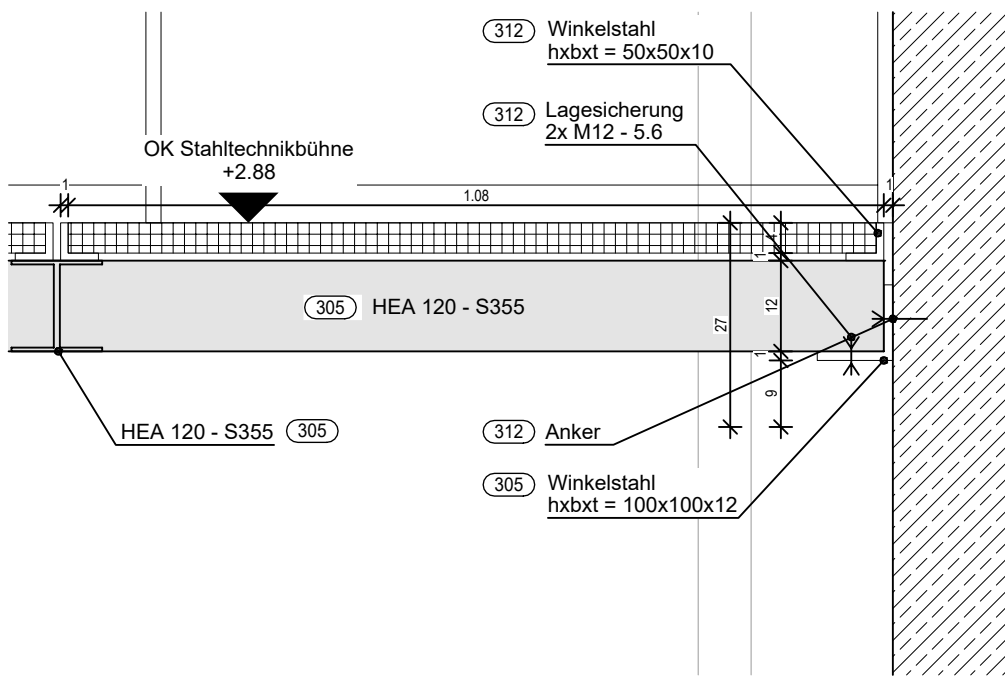

Detail 2 M 1:10
Anschluss vertikaler Träger

Gewerkeliste BAU

- 305.01 Rohbau 1
- 312.01 Schlosserarbeiten
- 319.01 Malerarbeiten

Hinweis:

der AN muss den Nachweis für alle Befestigungen inkl. der vorgeschriebenen Anpralllasten nach DIN 1055-9 und ASR A2.1 führen sollten sich hierdurch Änderungen der Geometrie ergeben, ist dies durch den Objektplaner und AG frei zu geben.

Index	Bezeichnung	Datum	Verfasser
01	Maßnahmen ergreifen	12.07.2020	PSD
02	Absturzsicherung einbauen	12.07.2020	PSD
03	Absturzsicherung ergreifen	12.07.2020	PSD
04	Einbau	12.07.2020	PSD
05	Einbau	12.07.2020	PSD

Detailverweis V: Variante des Details, einzelne Positionen weichen ab.

Projekt	Plannummer	Index	LP	Bauteil	Planart	Planbereich
NaCH	D1585	v4	5	2	D_SCH	STB_GTR

Übersicht AUSFÜHRUNGSPLANUNG 20106-01

Neubau am Campus Handwerk
Campus Handwerk 1
33031 Bielefeld

Detail Schlosser
Stahltechnikbühnen E0 BAU Gitterroste

Zeichnung 1:25/1:50/1:10

H/B = 594 / 841 (0.50m²)

Allplan 2024