




Plan gilt für alle TRH
Details und Teilschnitte
lassen sich übertragen

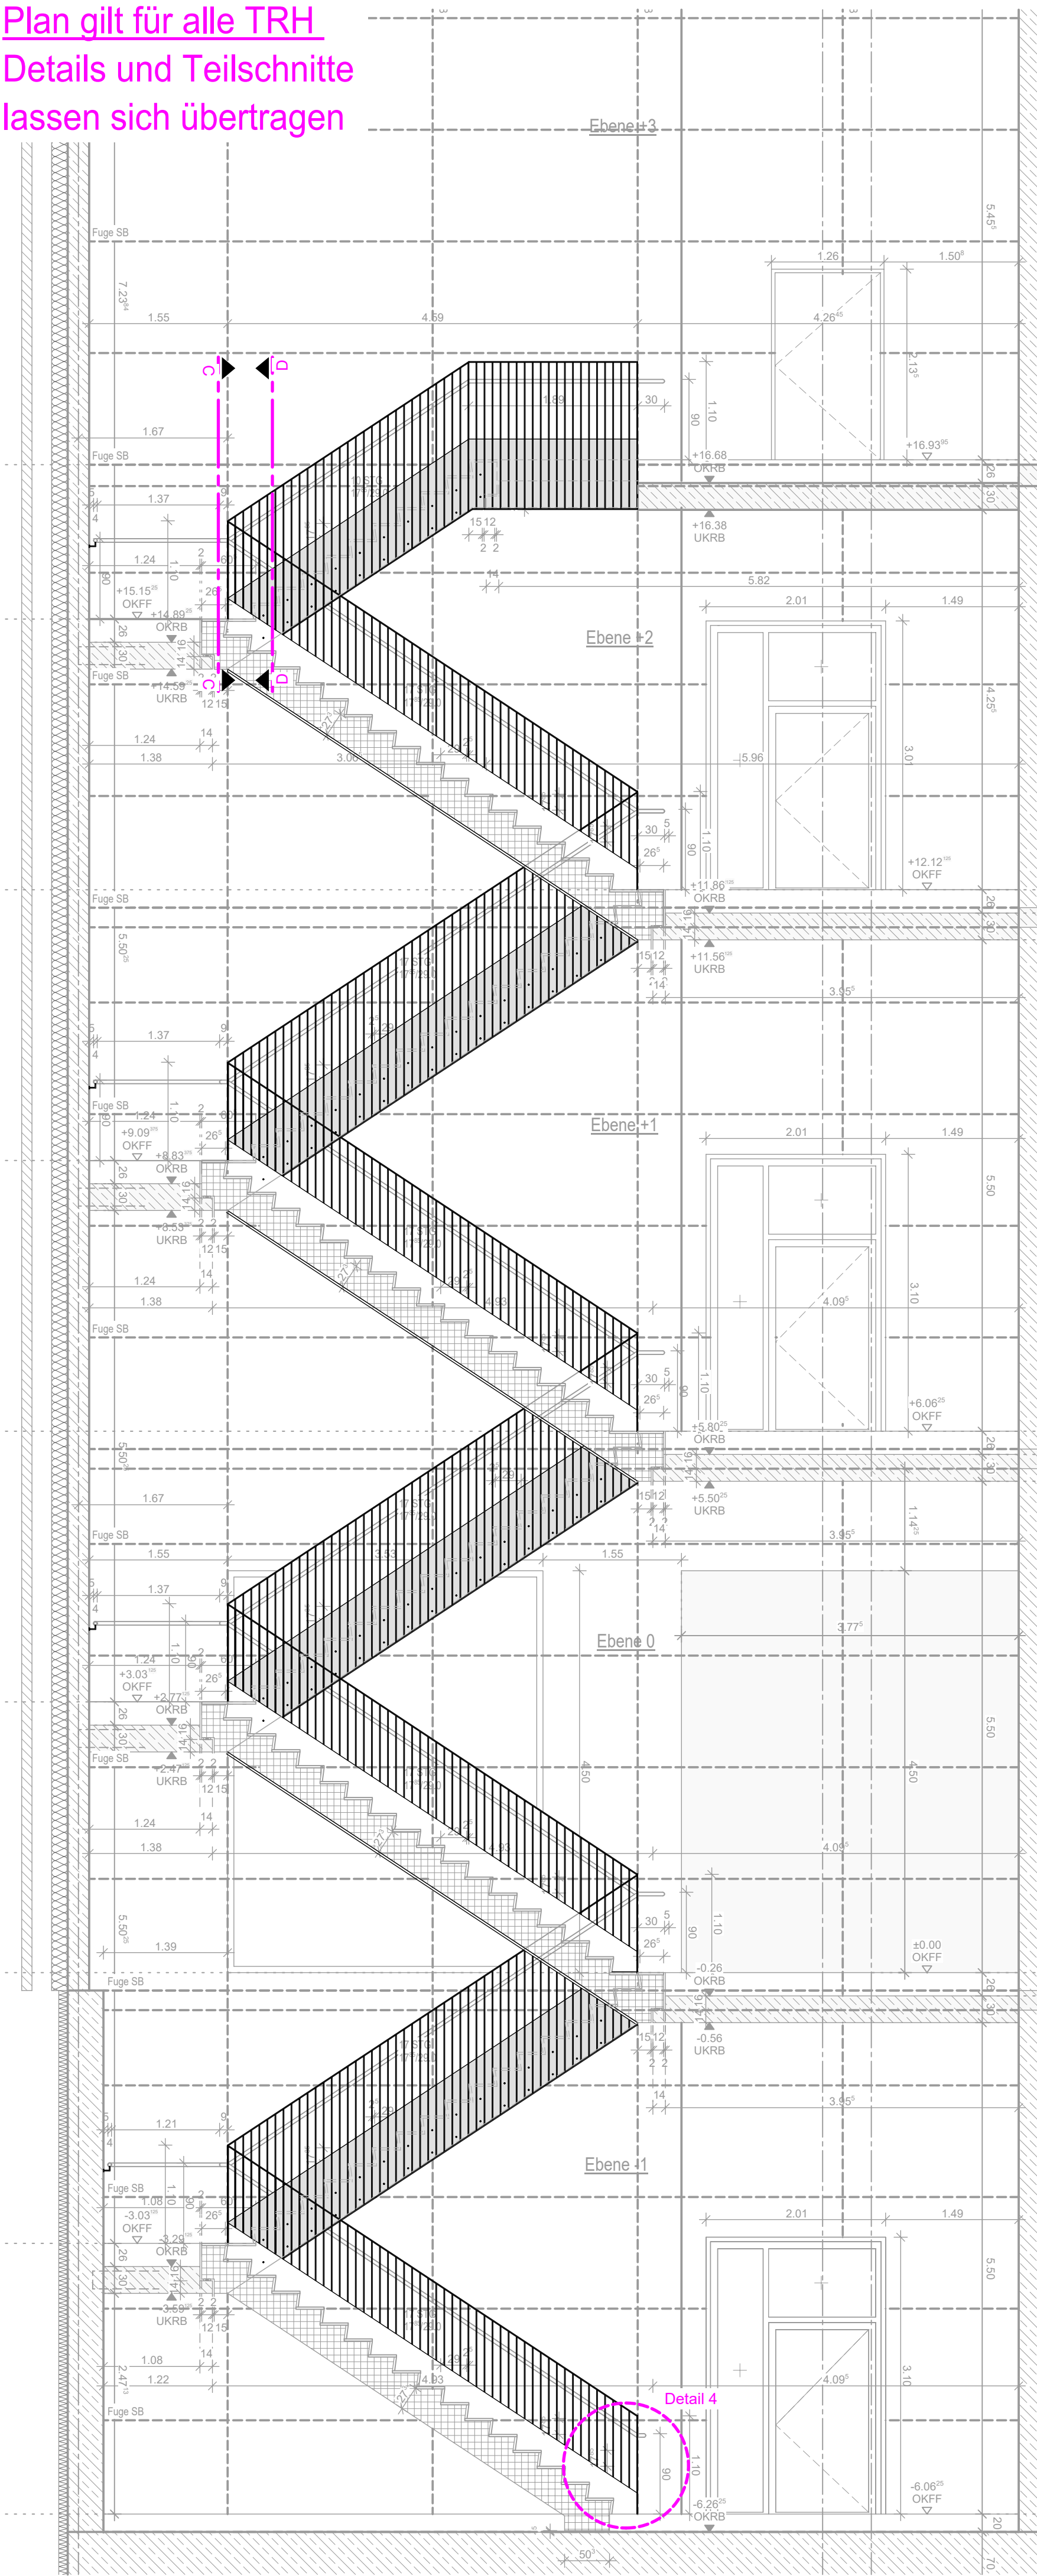


Beispiel TRH1 Schnitt A-A M1:50
Gesamtübersicht

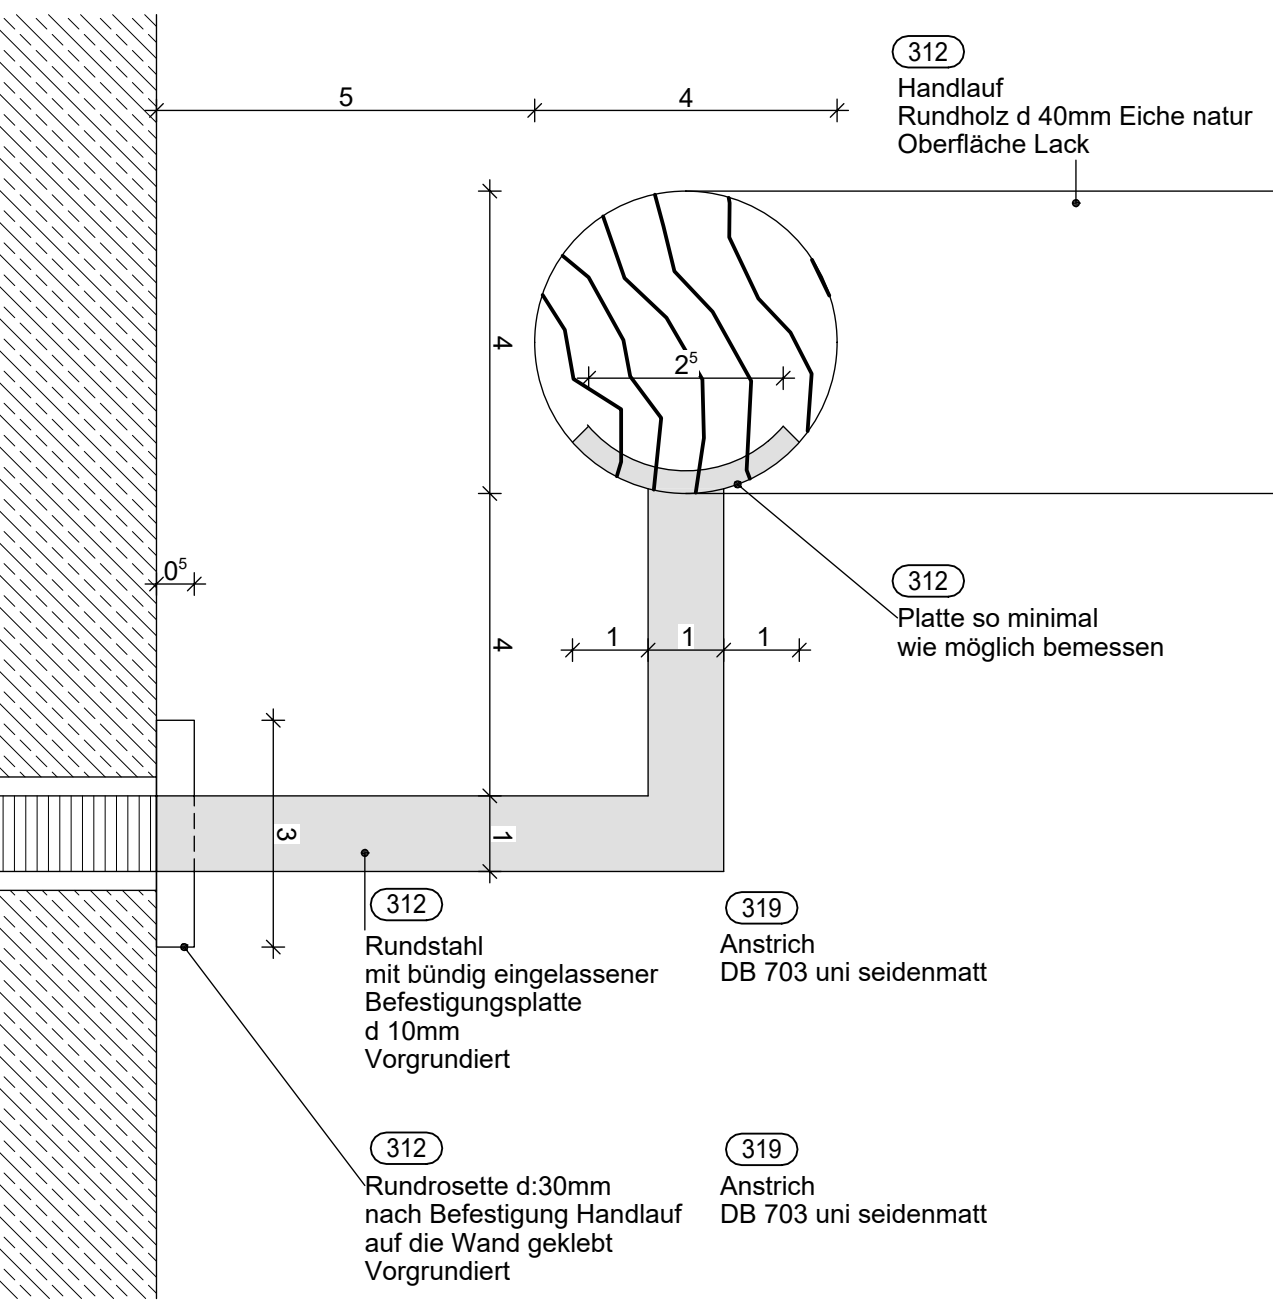


Detail 1 M1:1
Befestigung Handlauf an STB Wand

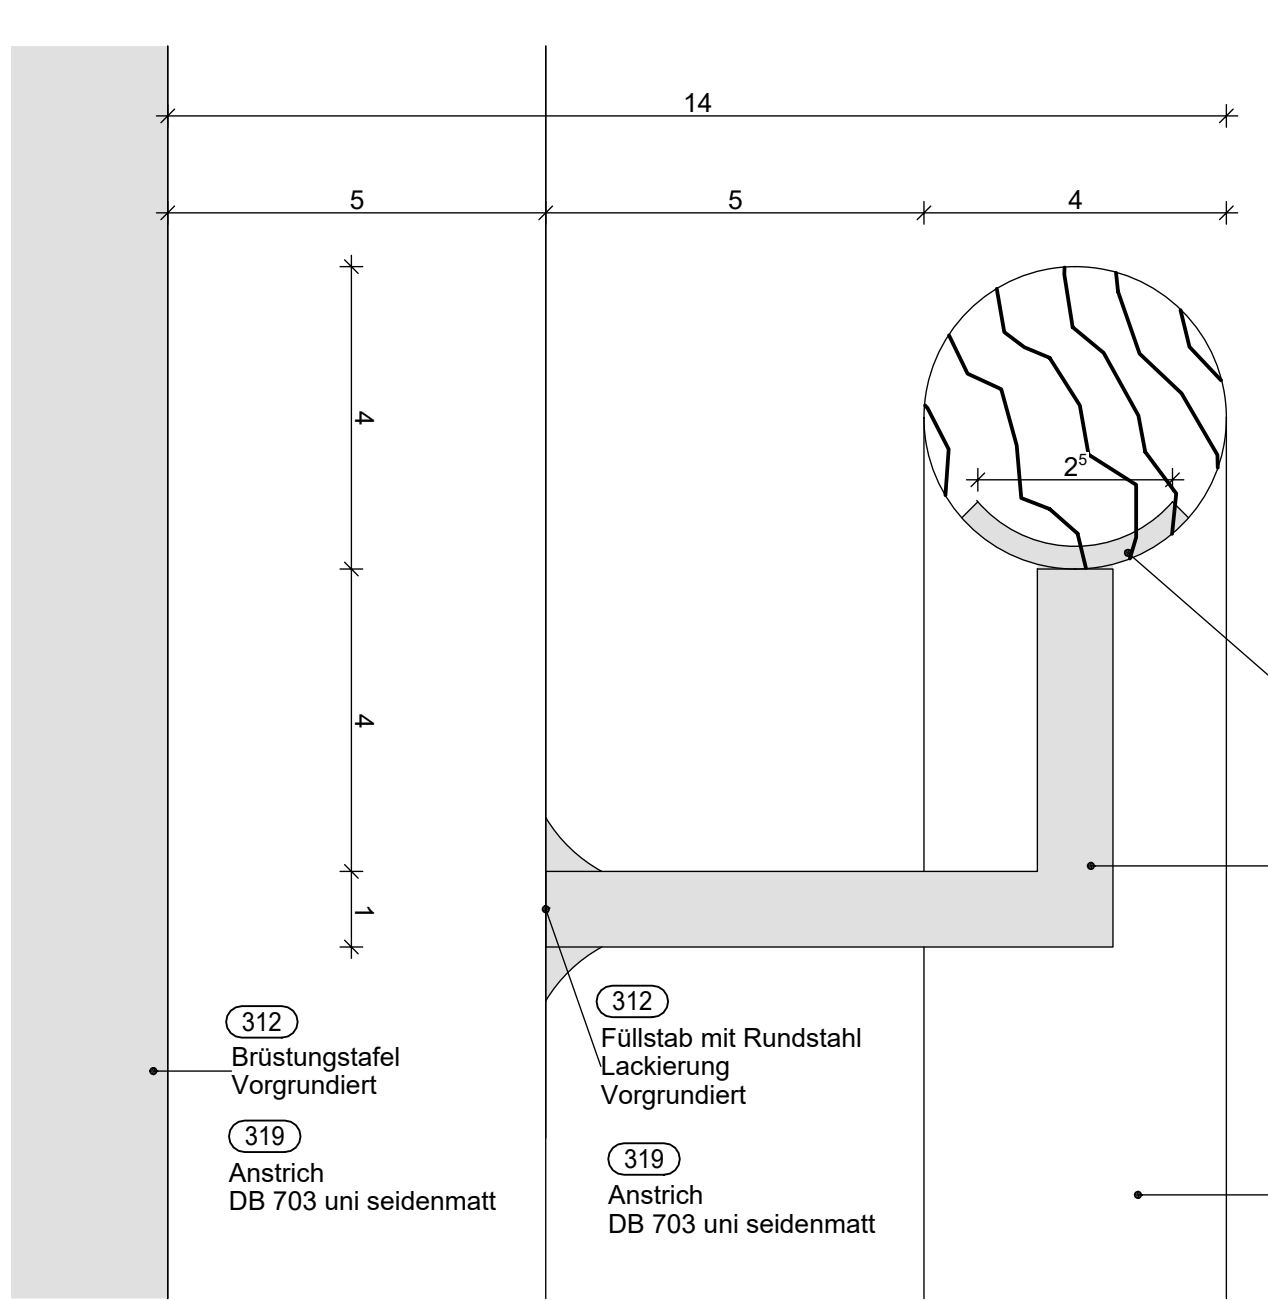


Detail 2 M1:1
Befestigung Handlauf an Geländer

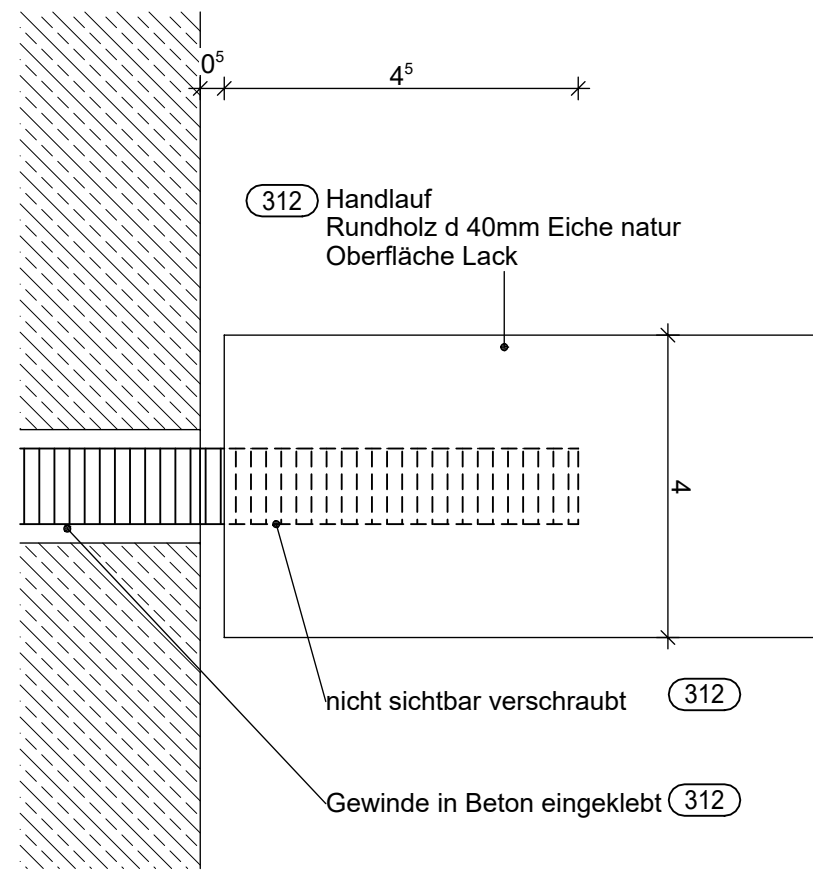


Detail 3 M1:1
Befestigung Handlauf direkt an STB Wand

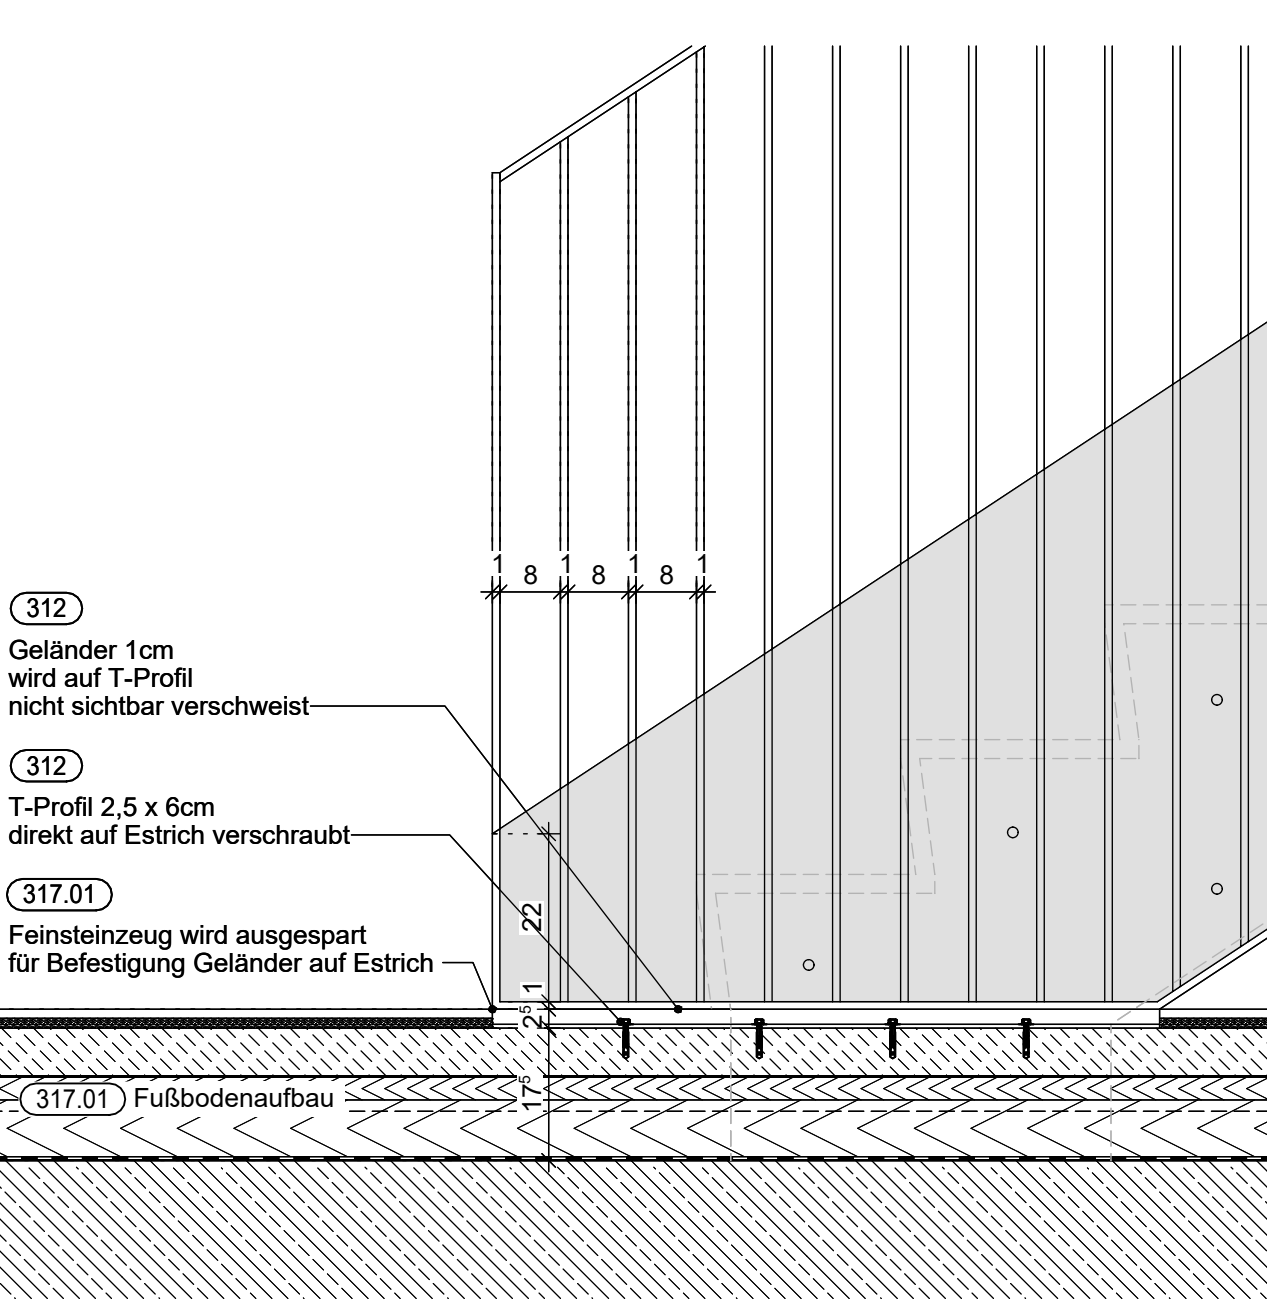


Detail 4 M1:10
Befestigung Geländer auf Boden Wangen-Seite

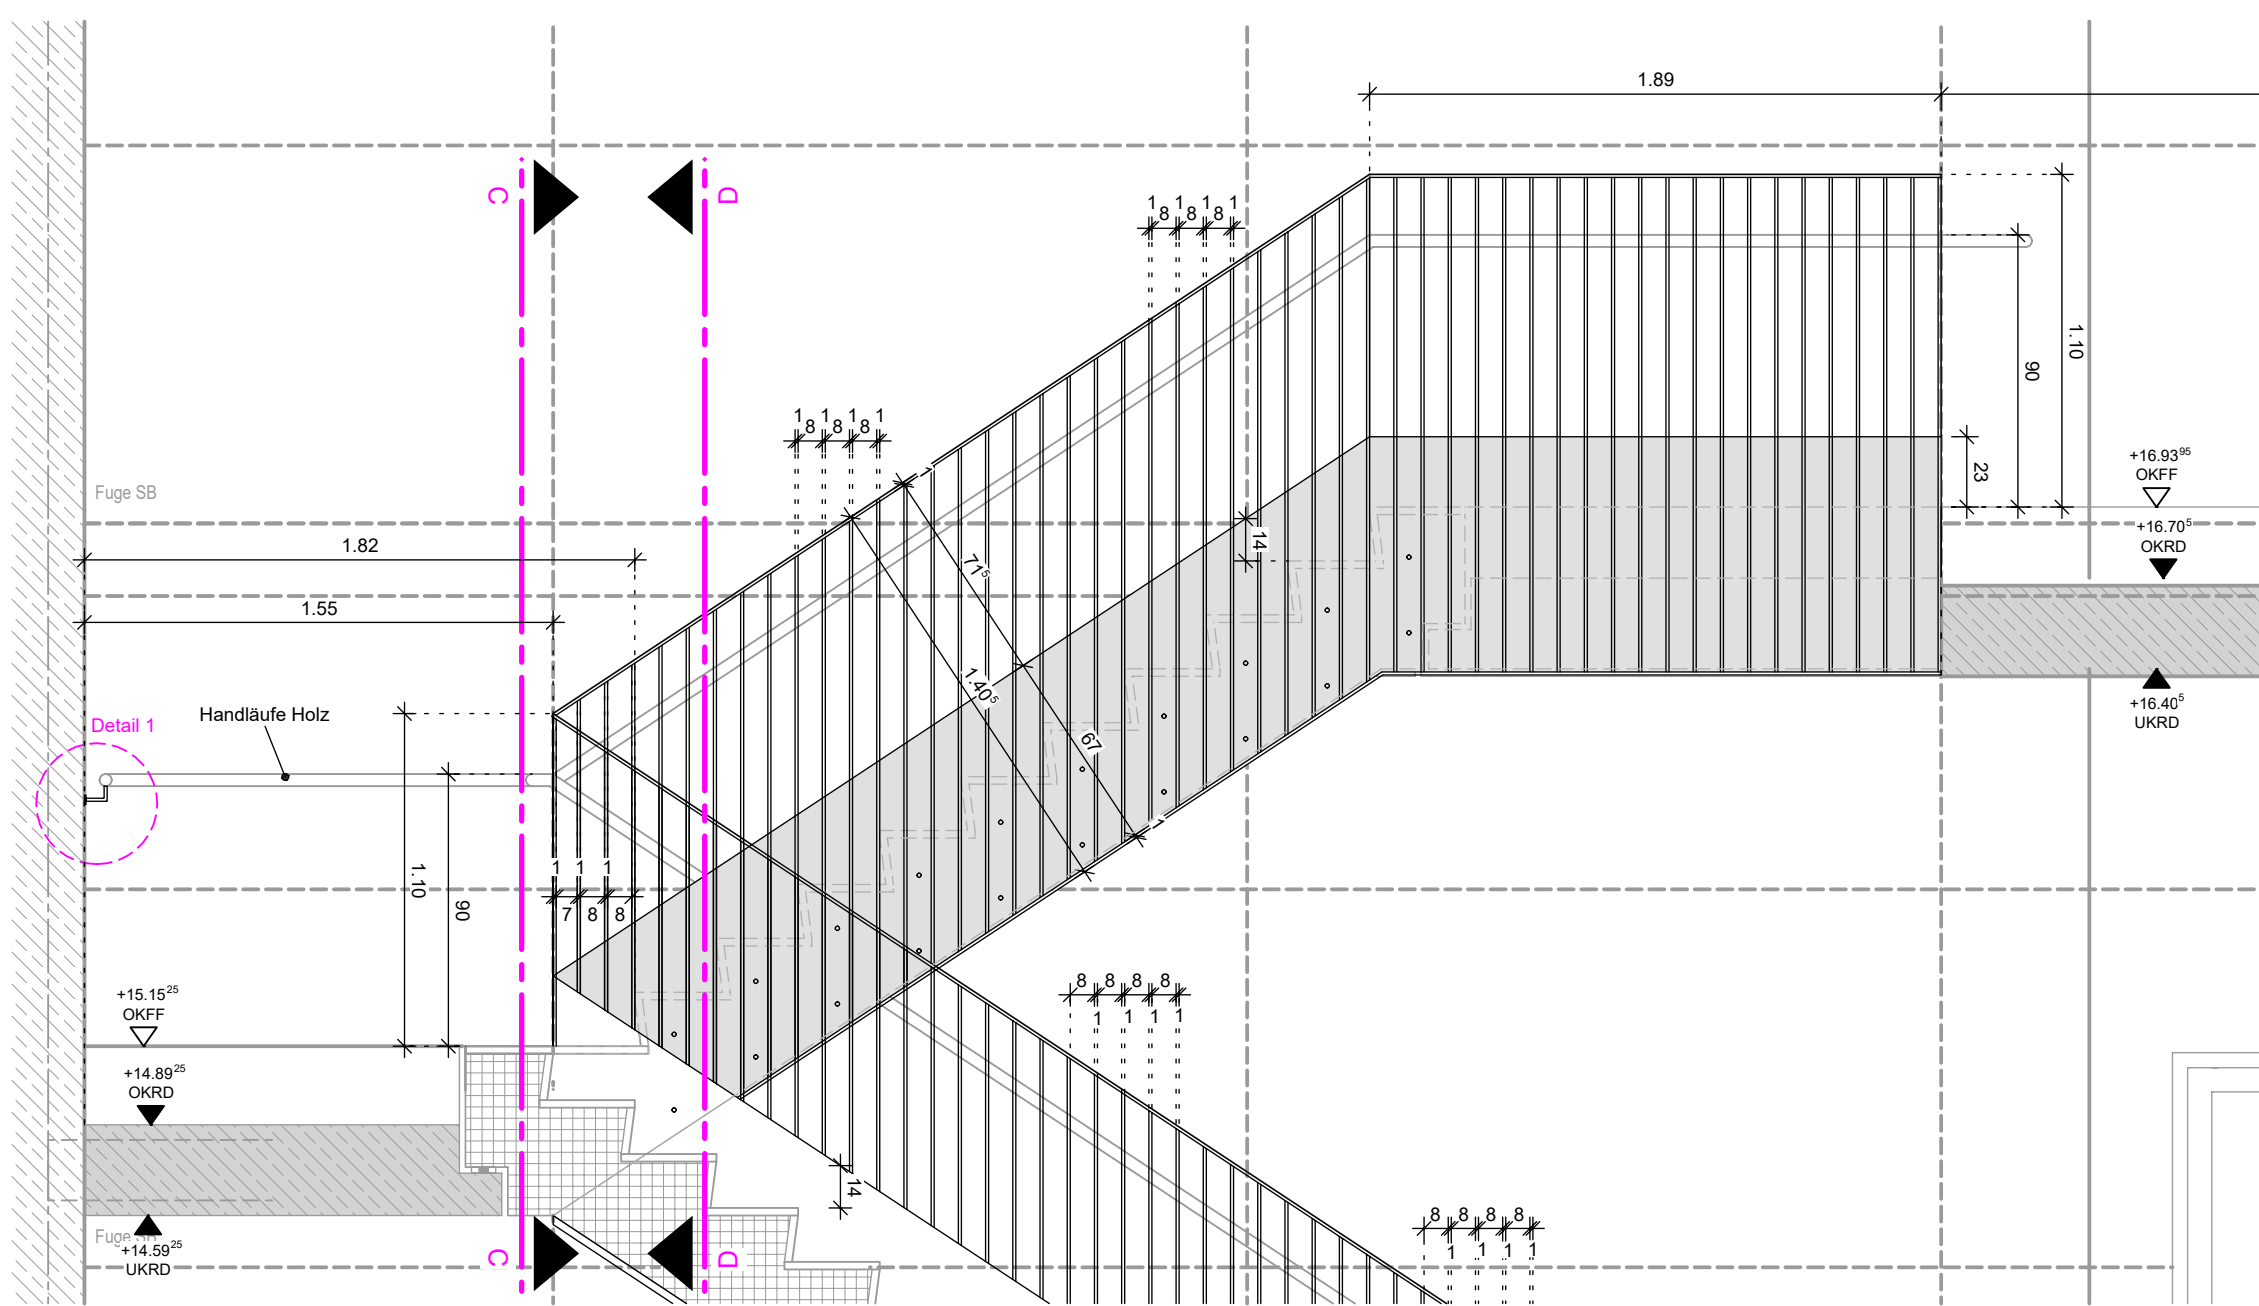

TRH 1 Schnitt A-A M1:25
letzter Treppenlauf

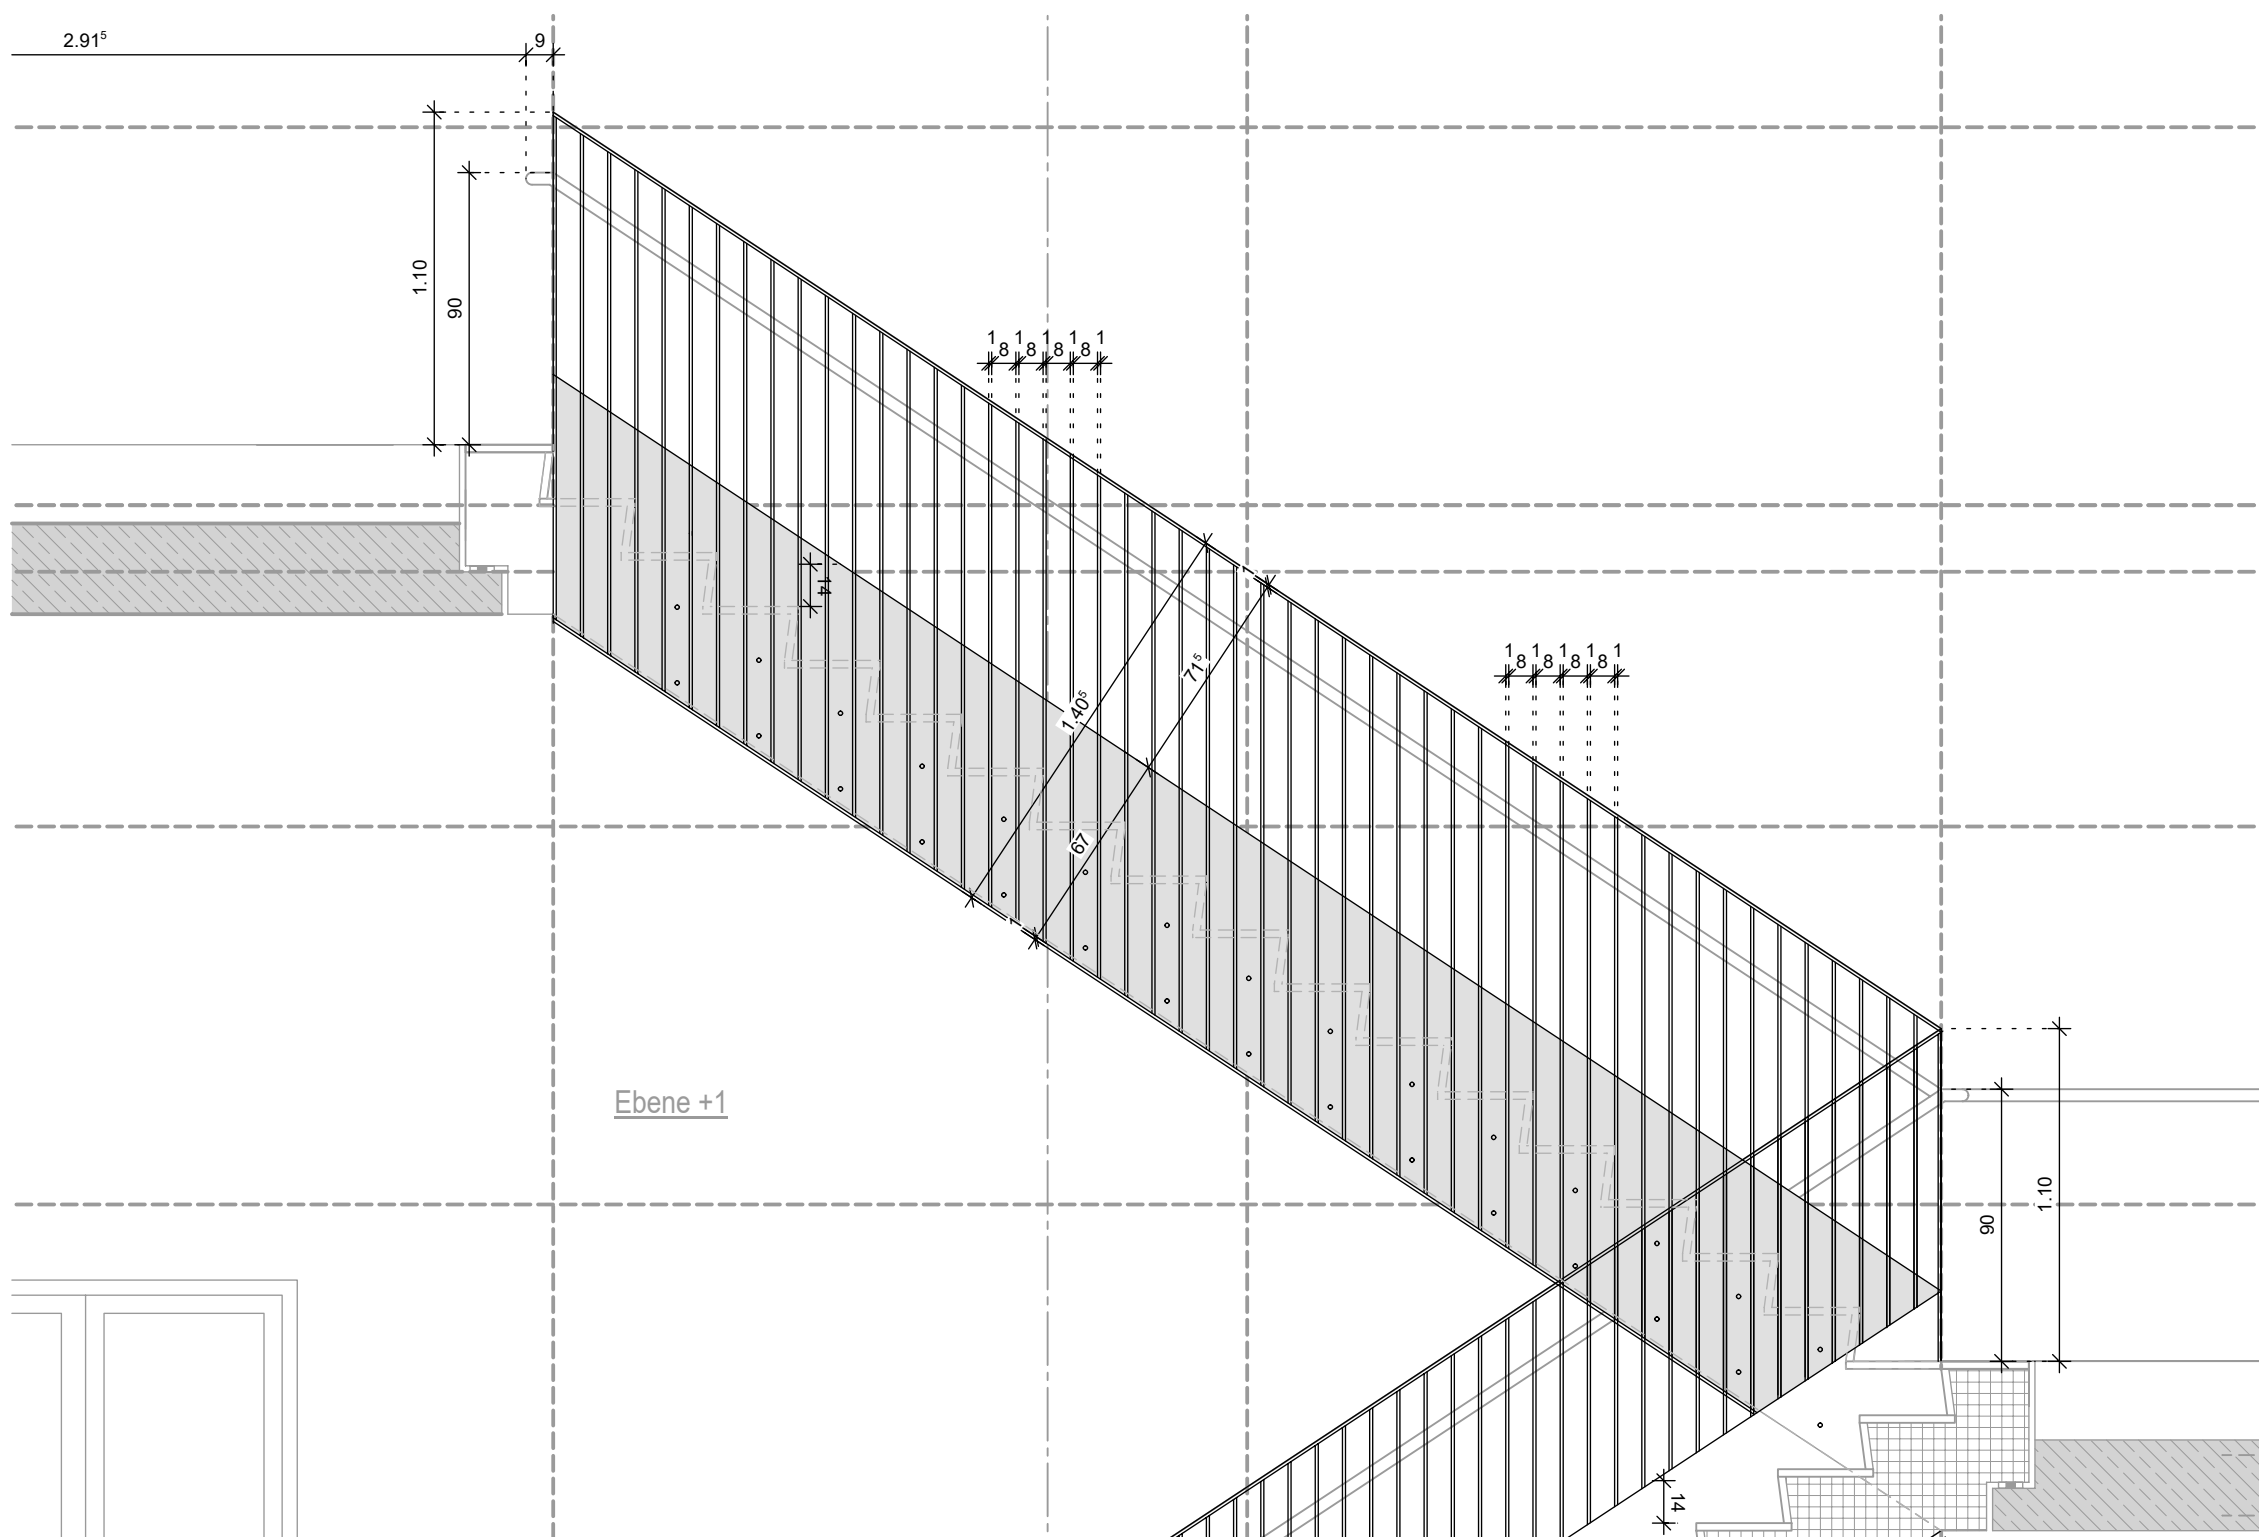

TRH 2 Schnitt A-A M1:25
letzter Treppenlauf

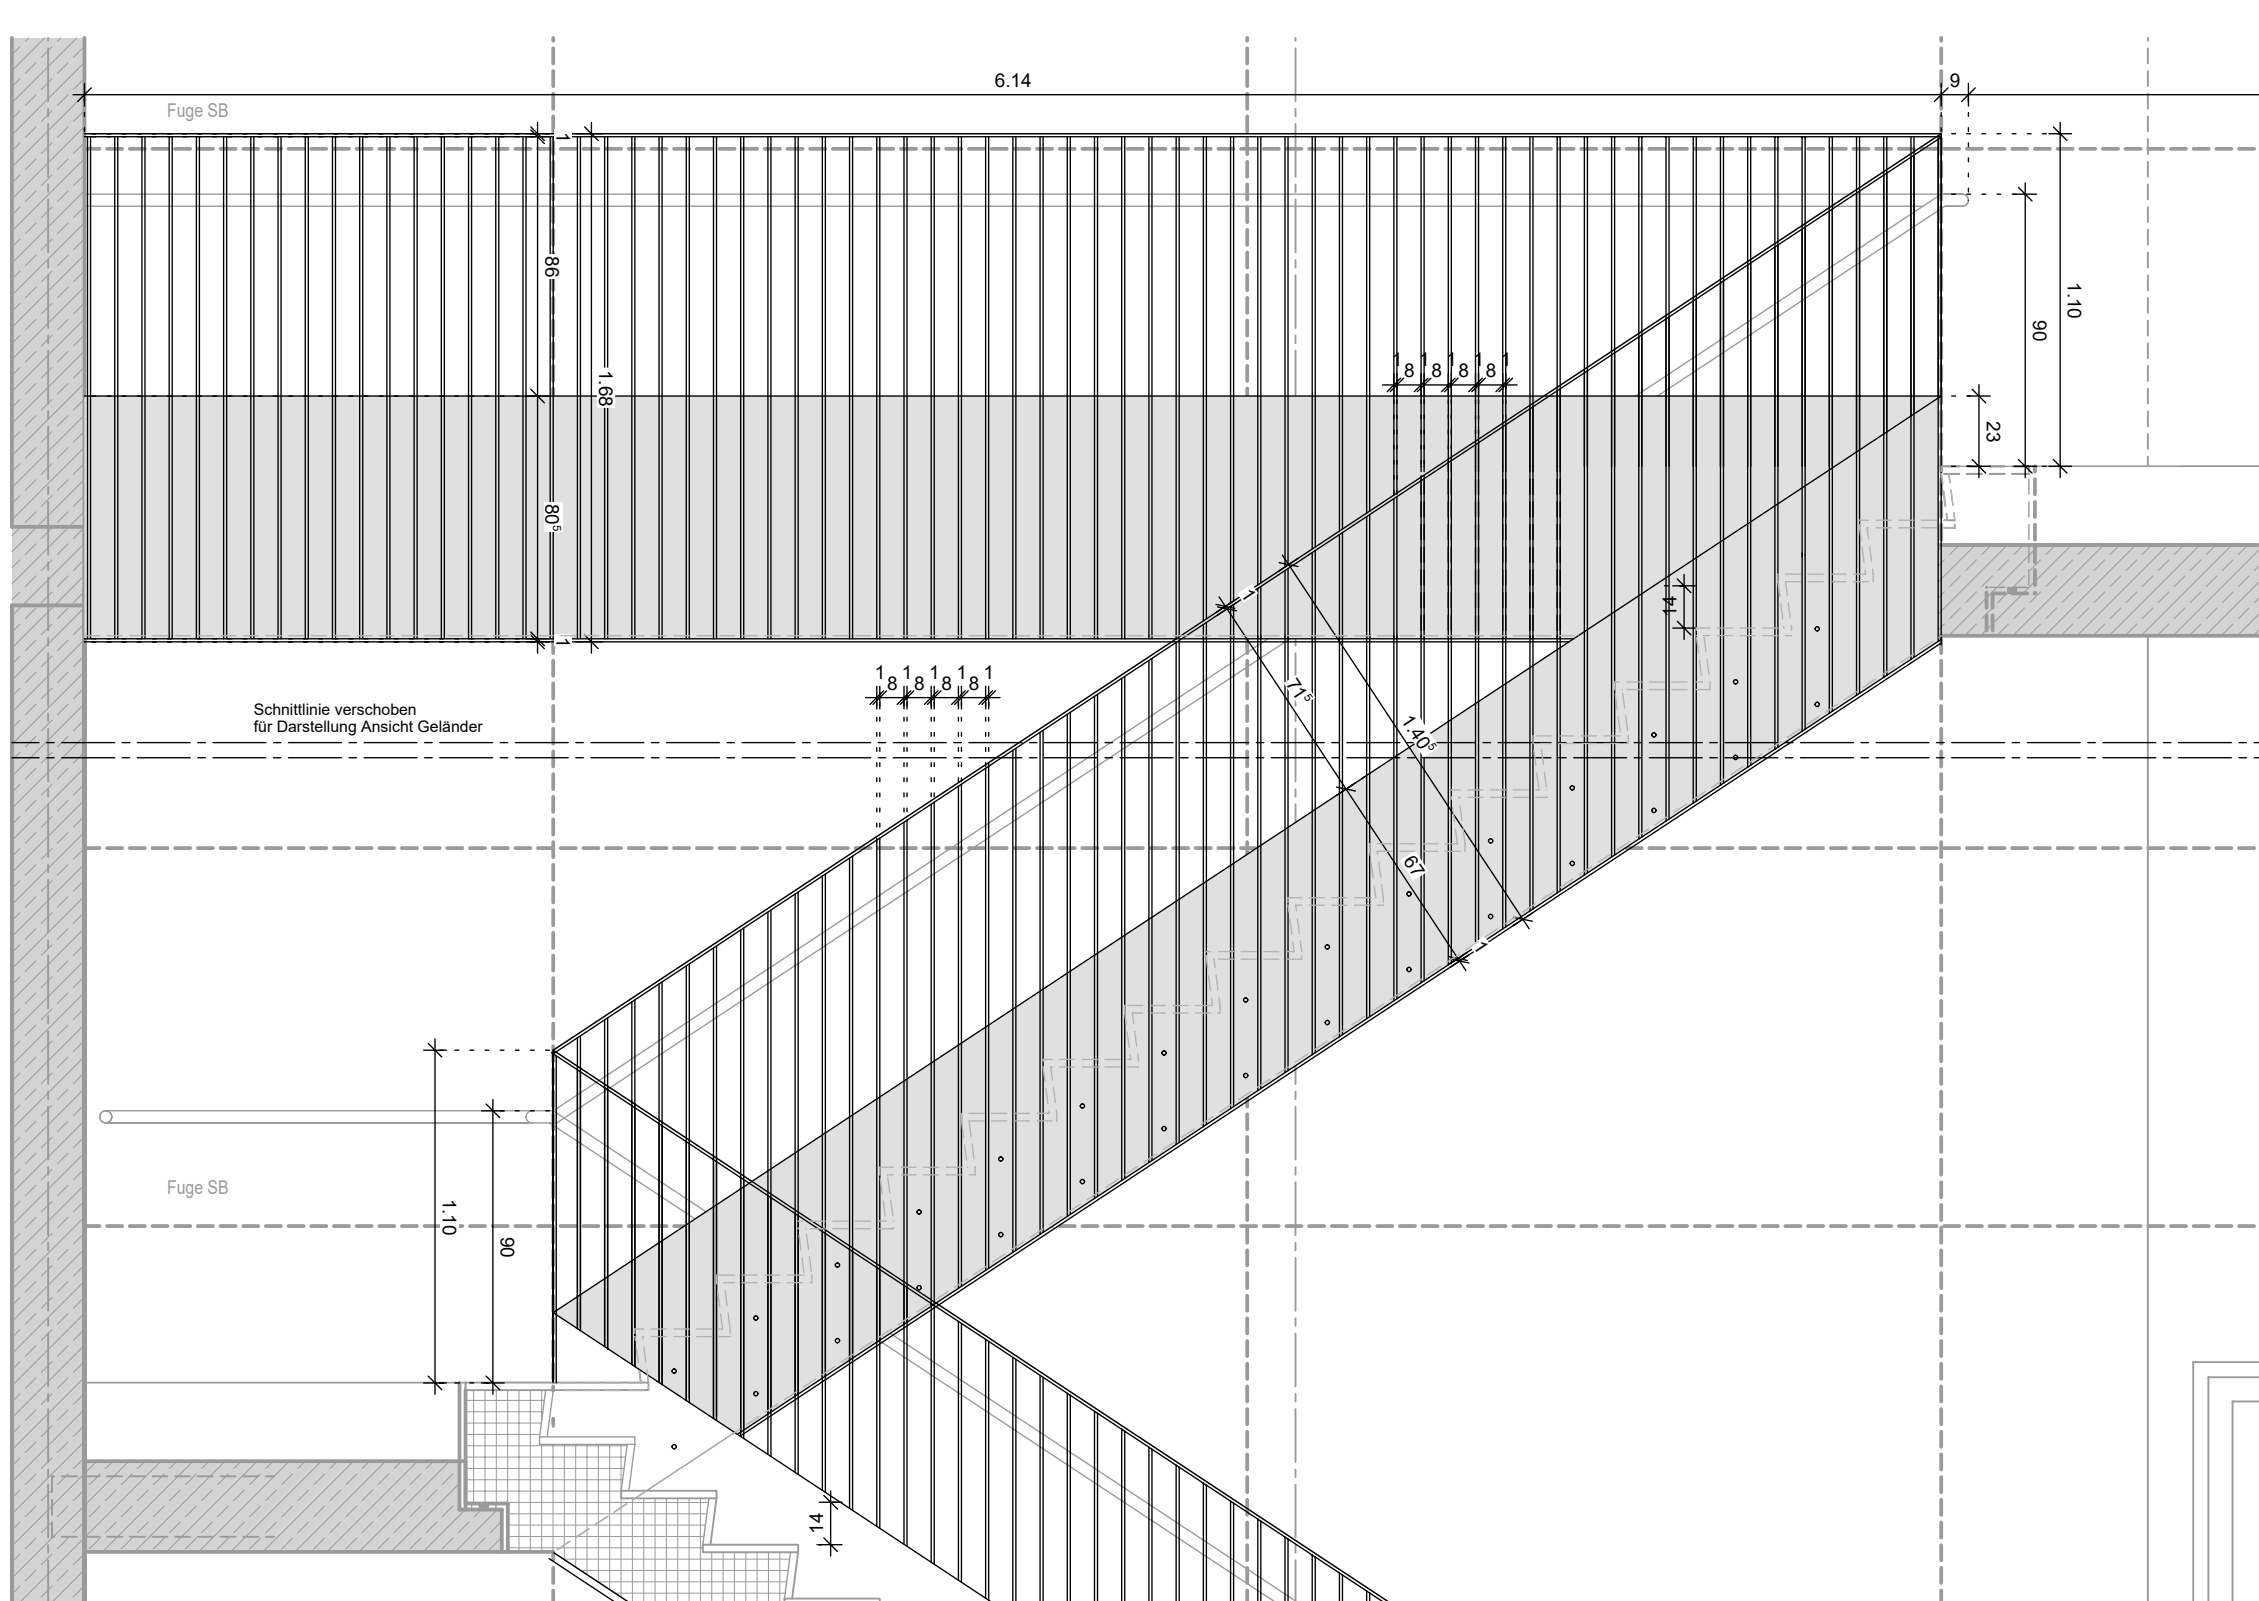

TRH 3 Schnitt A-A M1:25
letzter Treppenlauf

Hinweis:
der AN muss den Nachweis für alle Befestigungen
inkl. der vorgeschriebenen Anpralllasten nach DIN 1055-9
und ASR A2.1 führen,
sollten sich hierdurch Änderungen der Geometrie ergeben,
ist dies durch den Objektplaner und AG frei zu geben.

Gewerkliste BAU					
312.01 Schlosserarbeiten					
319.01 Malerarbeiten					
Detailanweisung V. Variante des Details, einzelne Positionen weichen ab.					
Projekt	Plannummer	Index	LP	Baujahr	Planart
NACH	D1586	v2	5	2	D_SCH
AUSFÜHRUNGSPLANUNG					20106-01
Heraus vom Campus Handwerk					1:50/1:25/1:10/1:1
Detail Schlosser TRH BAU Geländer					1:10/1:1