




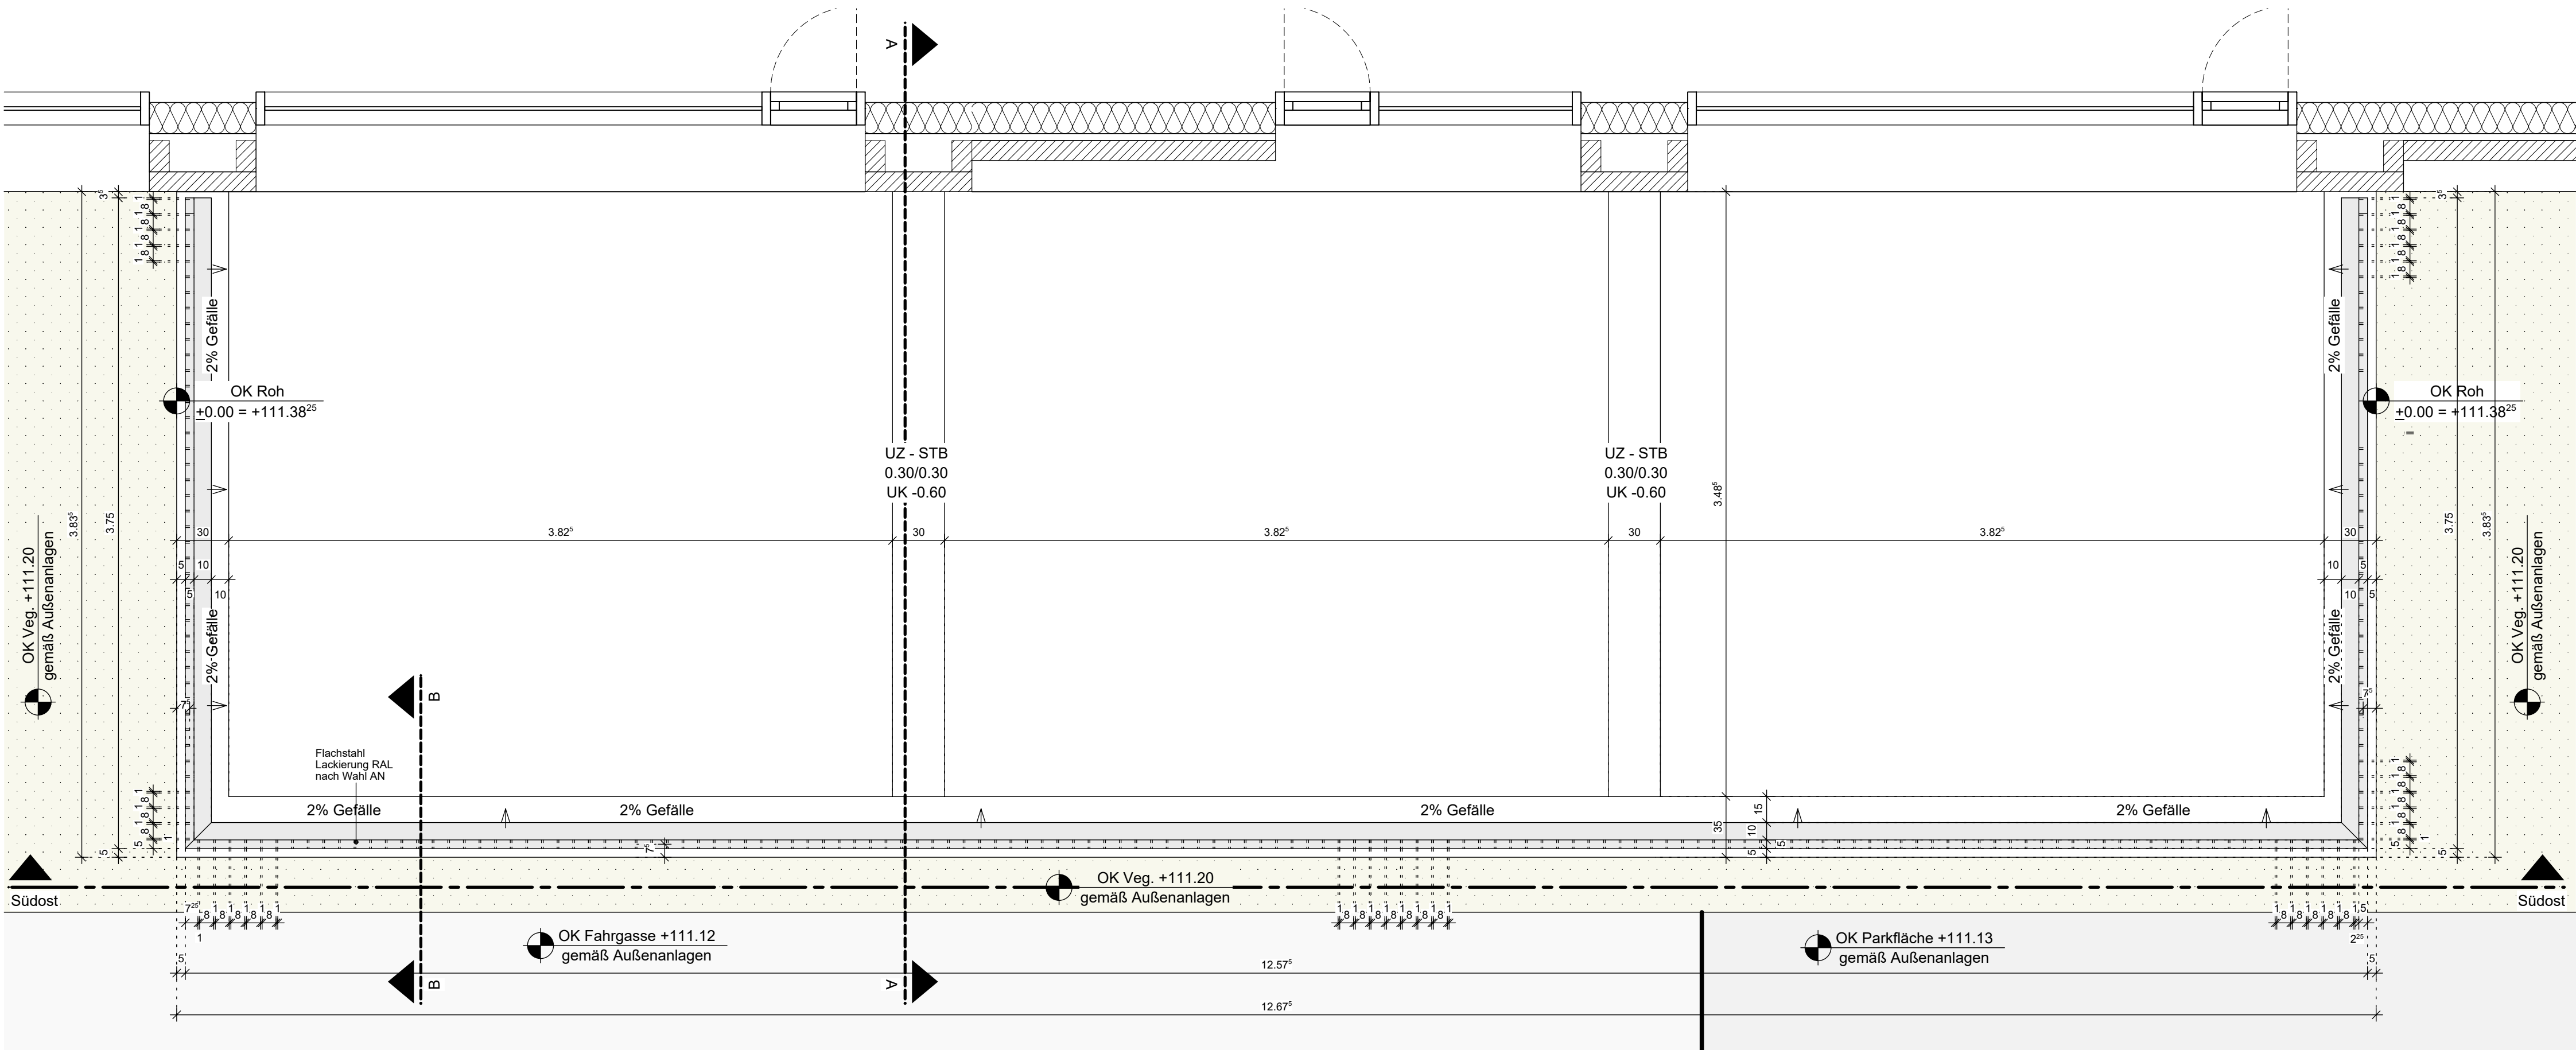


Draufsicht Geländer M=1:25

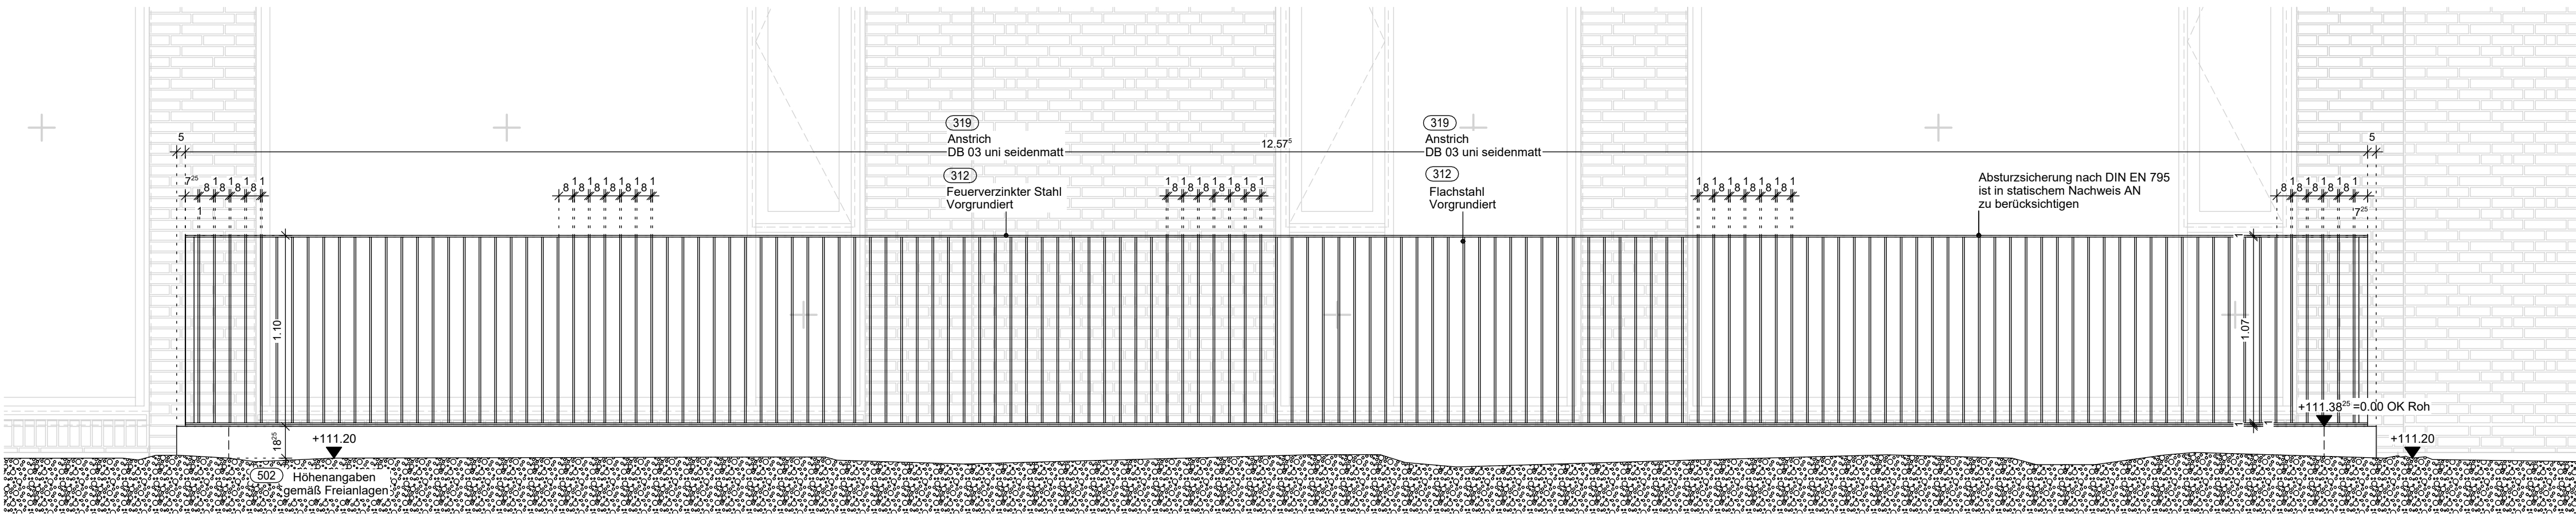

Ansicht Südost M=1:25

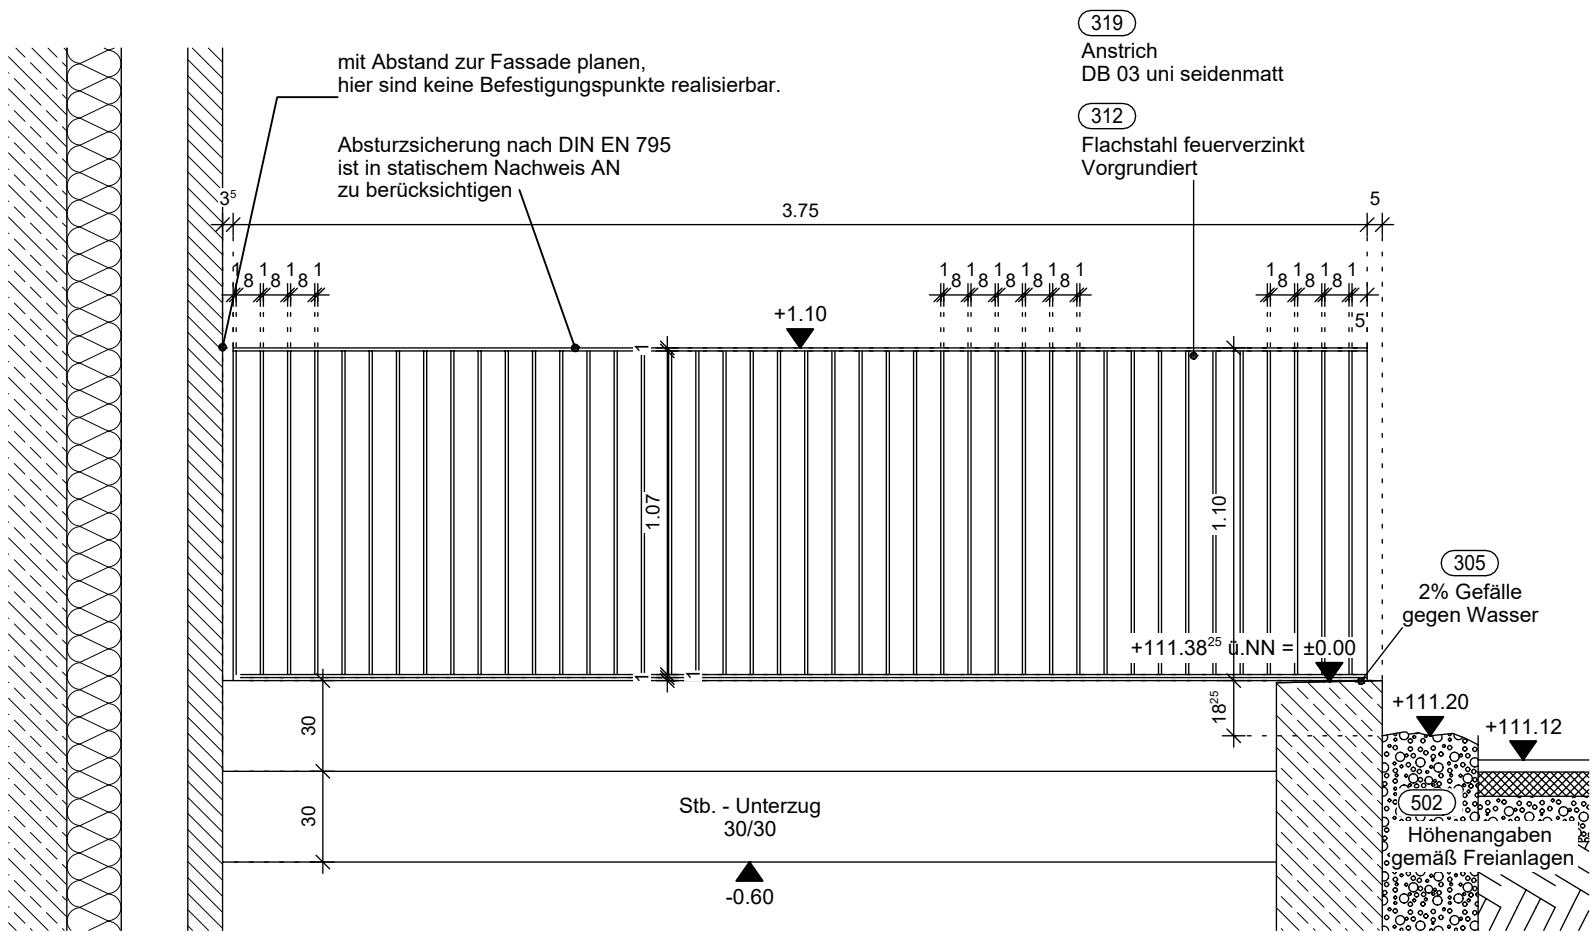

Schnitt A-A M=1:25

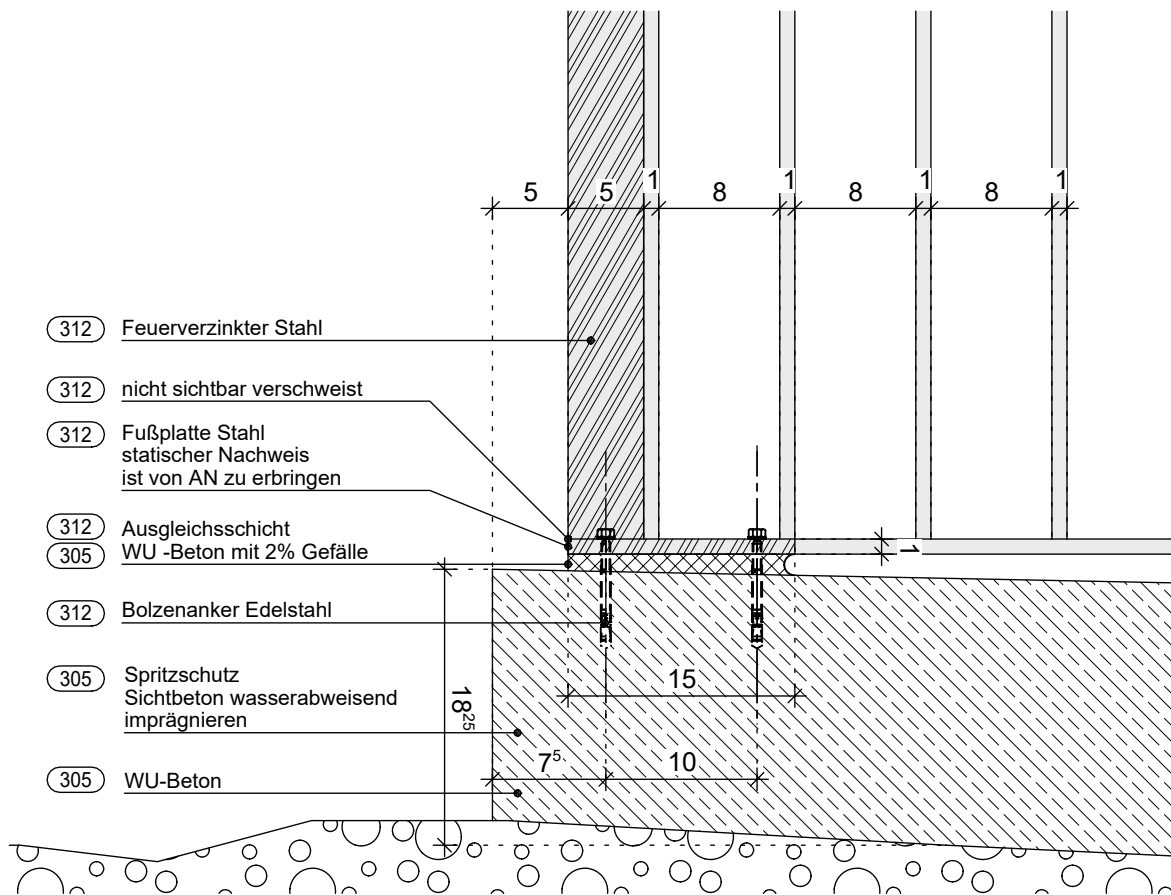

Schnitt B-B M 1:5

Hinweis:

der AN muss den Nachweis für alle Befestigungen inkl. der vorgeschriebenen Anpralllasten nach DIN 1055-9 und ASR A2.1 führen sollten sich hierdurch Änderungen der Geometrie ergeben, ist dies durch den Objektplaner und AG frei zu geben.

Gewerkeliste BAU

- 305.01 Rohbau 1
- 312.01 Schlosserarbeiten
- 319.01 Malerarbeiten
- 502.01 Außenanlagen

Index	Bezeichnung	Einheit	Preis
305	Mauerwerk	m³	120,00
312	Schlosserarbeiten	Stk	150,00
319	Malerarbeiten	m²	10,00
502	Außenanlagen	m²	10,00

Projekt	Plannummer	Index	LP	Bauteil	Planart	Planbereich
NaCH	D1587	v2	5	2	D_SCH	S_GEL

AUSFÜHRUNGSPLANUNG 20106-01

Projekt	Plannummer	Index	LP	Bauteil	Planart	Planbereich
NaCH	D1587	v2	5	2	D_SCH	S_GEL

H/B = 594 / 841 (0.50m²) Allplan 2024