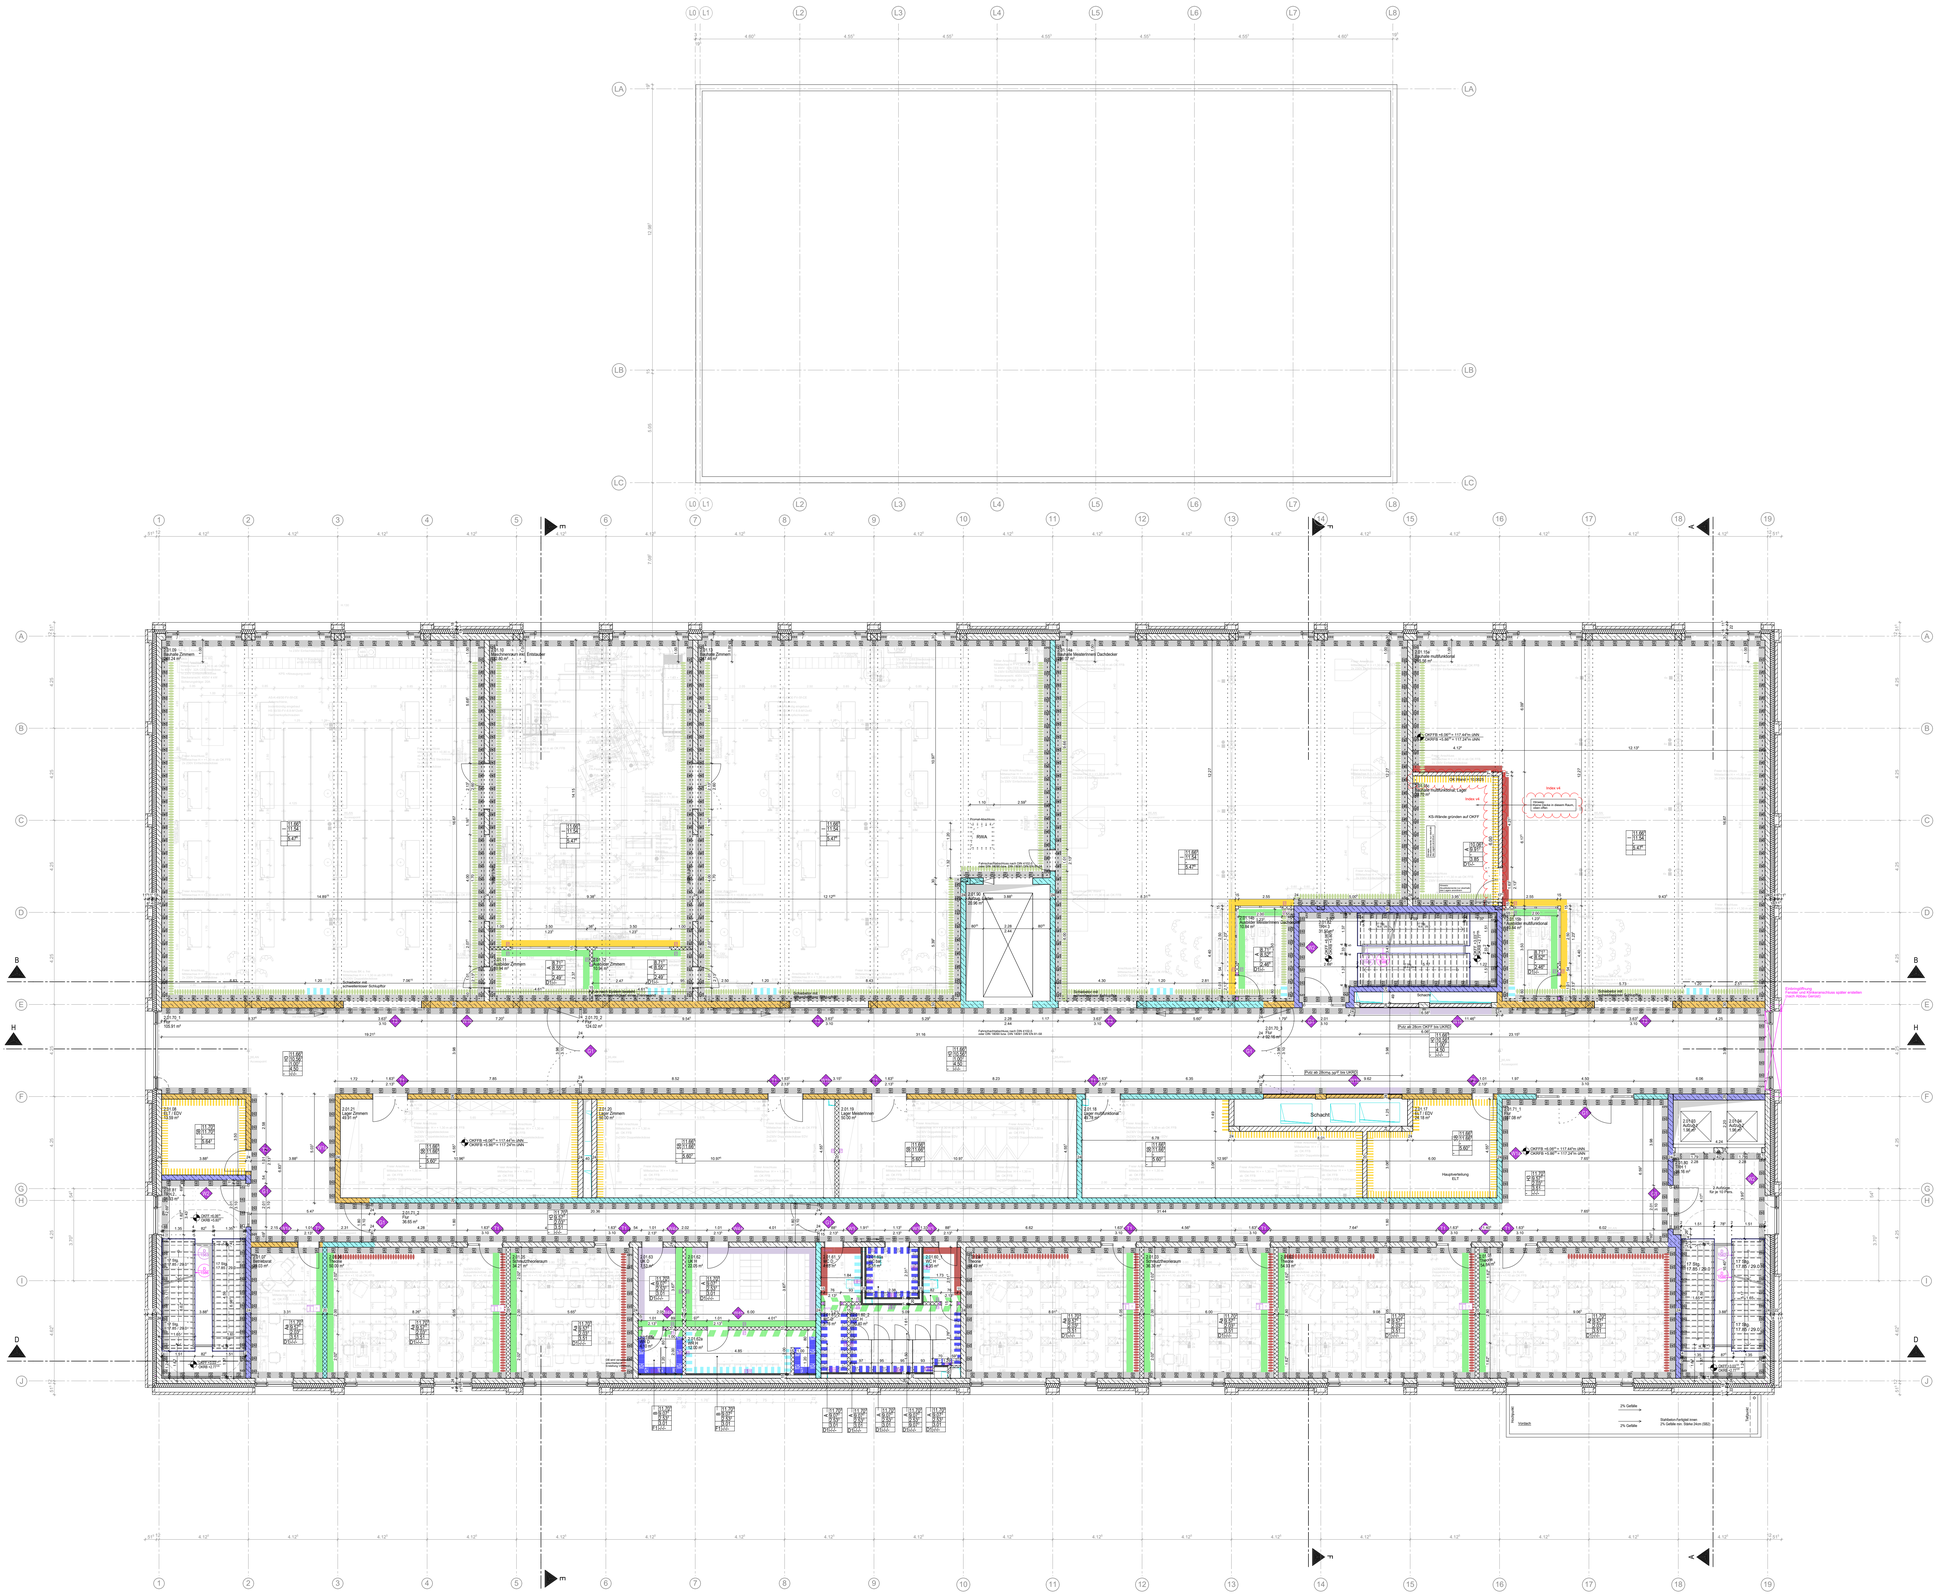

-	ohne Deckenanstrich
S	Deckenanstrich staubbindend
D	Deckenanstrich Innendispersionsfarbe
F	Deckenanstrich Feuchtraum geeignet
...1	weiß, Nassabriebklasse 3, seidenmatt

Deckenanstrich

A	Gipskarton ohne Akustikanforderung, glatt 1 lagig, d=12,5mm, Q2
Aa	Gipskarton mit Akustikanforderung, gelocht, 1 lagig, d=12,5mm, Q2 Lochung 12/15 Q, Lochflächenanteil 23% umlaufender Randfries 64, glatt, 1 lagig, d=12,5mm, Q2
Aad	Gipskarton mit Akustikanforderung, gelocht, 1 lagig, d=12,5mm, Q2 Lochung 12/15 Q, Lochflächenanteil 23% sichtbares Wandprofil umlaufender Randfries 64, glatt, 1 lagig, d=12,5mm, Q2
Ad	Gipskarton, glatt, 1 lagig, d=12,5mm, Q2 Kühl / Heizdecke ___
B	imprägnierter Gipskarton, glatt, 1 lagig, d=12,5mm, Q2
H3	Streckmetall-Einlegeplatten Tiefe ca. 625 mm bzw. 100 mm, vollflächig revisionierbar, umlaufender Wandanschluss
	Rasterdecke aus Streckmetall-Einlegeplatten, abklappbar Tiefe ca. 625 mm bzw. 100 mm, vollflächig revisionierbar, umlaufender Wandanschluss
H5	Lamellendecke, als Hygienedecke aus Metall-Einlegeplatten, Tiefe ca. 625 mm sichtbares Wandprofil
I	125 mm Wärmedämmung aus Holzwolle-Bauplatten
L	___mm Wärmedämmung aus Mineralwollplatten, Bemessungswert der Wärmeleitfähigkeit = ____ W/mK
SB	Beton unbehandelt, SB ____

Unterdecken, Deckenbekleidungen

Tgp Unterdecke
Oberfläche Rohdecke (siehe DS)
Tragsystem Unterdecke
Deckenanstrich

- Unterkante Rohdecke
- Unterkante abgeh. Decke
- lichte Installationshöhe [m]
- lichte Raumhöhe [m]
- Schallabsorptionsgrad α_w

Deckenstempel

Rohdeckenoberflächen

Sichtbeton
- W02 ohne Behandlung, SB2
- W03 ohne Behandlung, SB3

Putzarbeiten
- W04 Fertigputz nach Betonage inkl. Glättputz Q2
- W07 Kalkzementputz, Q2 + W49 Q3 Spachtelung, Vlies, Dispersionsanstrich NAK1; fungizid + bakterizid
- W11 Gipsputz, Q2 + W49 Q3 Spachtelung, Vlies, Dispersionsanstrich NAK1

Hinweise:
- Putz grundsätzlich bis 20cm über UK Abhangdecke führen (siehe lichte Raumhöhe + 20cm)
- Putz ohne Abhangdecke raumhoch führen

+ III = Achtung: Hier sind auch Malerarbeiten enthalten

Oberflächenbehandlung EIBM, Putz- und Stuckarbeiten

Maler- und Tapezierarbeiten
- W41 Q3 Spachtelung, Vlies, Dispersionsanstrich NAK1
- W49 Q3 Spachtelung, Vlies, Dispersionsanstrich NAK1; fungizid + bakterizid
- W45 Q3 Spachtelung, Latexanstrich NAK1
- W63 staubbindender Anstrich NAK3
- W46 Lasur pigmentiert
- D XXX weitere Malerarbeiten siehe Detail

Wandbekleidung / Rammschutz
- W87 Filzabsorber in Teilbereichen
- W88 Wandabsorber Nichtbrennbare Holzwolle-Mehrschichtplatte mit Steinwollekern Schallabsorptionsgrad von α_w = 1.0, LR Z,E0 ab OKFF bis UK Rohdecke, d=125mm
- W86 Dämmplatten (Leistung Rohbau)

Signaletik
- W48 Signaletik
- Wandbeschriftung W "X" = Typ 1 / 2 / ...
- Türbeschriftung T "X" = Typ 1 / 2 / ...
- Glasbeschriftung G "X" = Typ 1 / 2 / ...
- D XXX weitere Beschriftungsarbeiten siehe Detail

Hinweis:
Maler + Tapezierarbeiten
bis UK Rohdecke oder Abhangdecke vorsehen
(siehe lichte Raumhöhe)

Sonstiges
- W21 Wandbelag als HPL Holzdekor (Produkt der Planung: Resopal Honey Oak 4083 EW)

Malerarbeiten + Bekleidungen

Wand Fliesen Allgemein
Farbe: hellgrau
Format: 30 x 60 cm, Läuferverband 1/3
- W65 Abd. FBK W1-I, Fliesen 1.20m ab OKFF oberhalb Fliesen bis UKD+20cm; + W49 Q3 Spachtelung, Vlies, Dispersionsanstrich NAK1, fungizid + bakterizid
- W69 Abdichtung FBK W1 + Fliesen 2.10m ab OKFF oberhalb Fliesen bis UKD+20cm; + W49 Q3 Spachtelung, Vlies, Dispersionsanstrich NAK1, fungizid + bakterizid
- W70 Abdichtung FBK W2-I raumhoch, Fliesen raumhoch ab OKFF (kein Putz)

Verlegachse = Fliesenfuge
Verlegachse = Mitte Fliese

+ III = Achtung: Hier sind auch Malerarbeiten enthalten

Wand Fliesen Waschbecken E+2
Farbe: weiß
Format: 10 x 30 cm, Fugenschnitt
- W58 Abd. FBK W1-I, Fliesen 1.20m ab OKFF oberhalb Fliesen bis UKD+20cm; + W49 Q3 Spachtelung, Vlies, Dispersionsanstrich NAK1, fungizid + bakterizid

Wand Fliesen Küche E+2
Farbe: weiß
Format: 10 x 30 cm, Läuferverband 1/3
- W64 Abdichtung FBK W3-I raumhoch, Fliesen raumhoch ab OKFF (kein Putz)

Achtung: Sockelfliese hellgrau

Fliesenarbeiten

Projekt	Plannummer	Index	LP	Bauteil	Planart	Planbereich
NaCH	Ü1152	v4	5	2	GR_WB	E+1

LEGENDE

Alle Maße sind am Bau zu prüfen. Unstimmigkeiten sind der Bauleitung sofort mitzuteilen.

Alle Höhenangaben beziehen sich auf ±0.00 = OKFB EG/Ebene 0 Gebäude 2
Tür- und Brüstungshöhen beziehen sich auf OKFB.

OKFB EG Geb. 2 +111,38^{00} m üNN

Boden- und Wanddurchbrüche sind vor Ort mit Architekt, Tragwerks- und Fachplanern nochmals zu prüfen und festzulegen.

OKFB EG Geb. 3 +111,13 m üNN

HINWEISE

VORABZUG

INDEX PICTO	GEÄNDERT	DATUM	NAME
v4	Legende Malerarbeiten überarbeitet, Wandbelag Lager Bauhalle angepasst	21.08.2026	FCO
v3	Legende überarbeitet, W41 / W49 überarbeitet	28.07.2026	FCO
v2	Wandbeläge Maler ergänzt und Legende angepasst	14.07.2026	FCO
v1	erstellt	12.05.2026	FCO

Detailverweis V:
Variante des Details,
einzelne Positionen weichen ab.

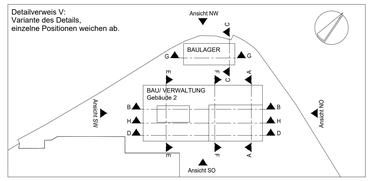

STAND Ausführungsplanung WP1 20106-01

BAUTEIL Campus Handwerk 2 BAU | ERSTELLT 31.03.2026 | PLOT-DATUM 20.08.2026

PLAN Ebene +1 Wandbeläge - Übersicht | MASSTAB 1:100 | Ü1152

H/B = 841 / 1189 (1.00m²) Allplan 2024