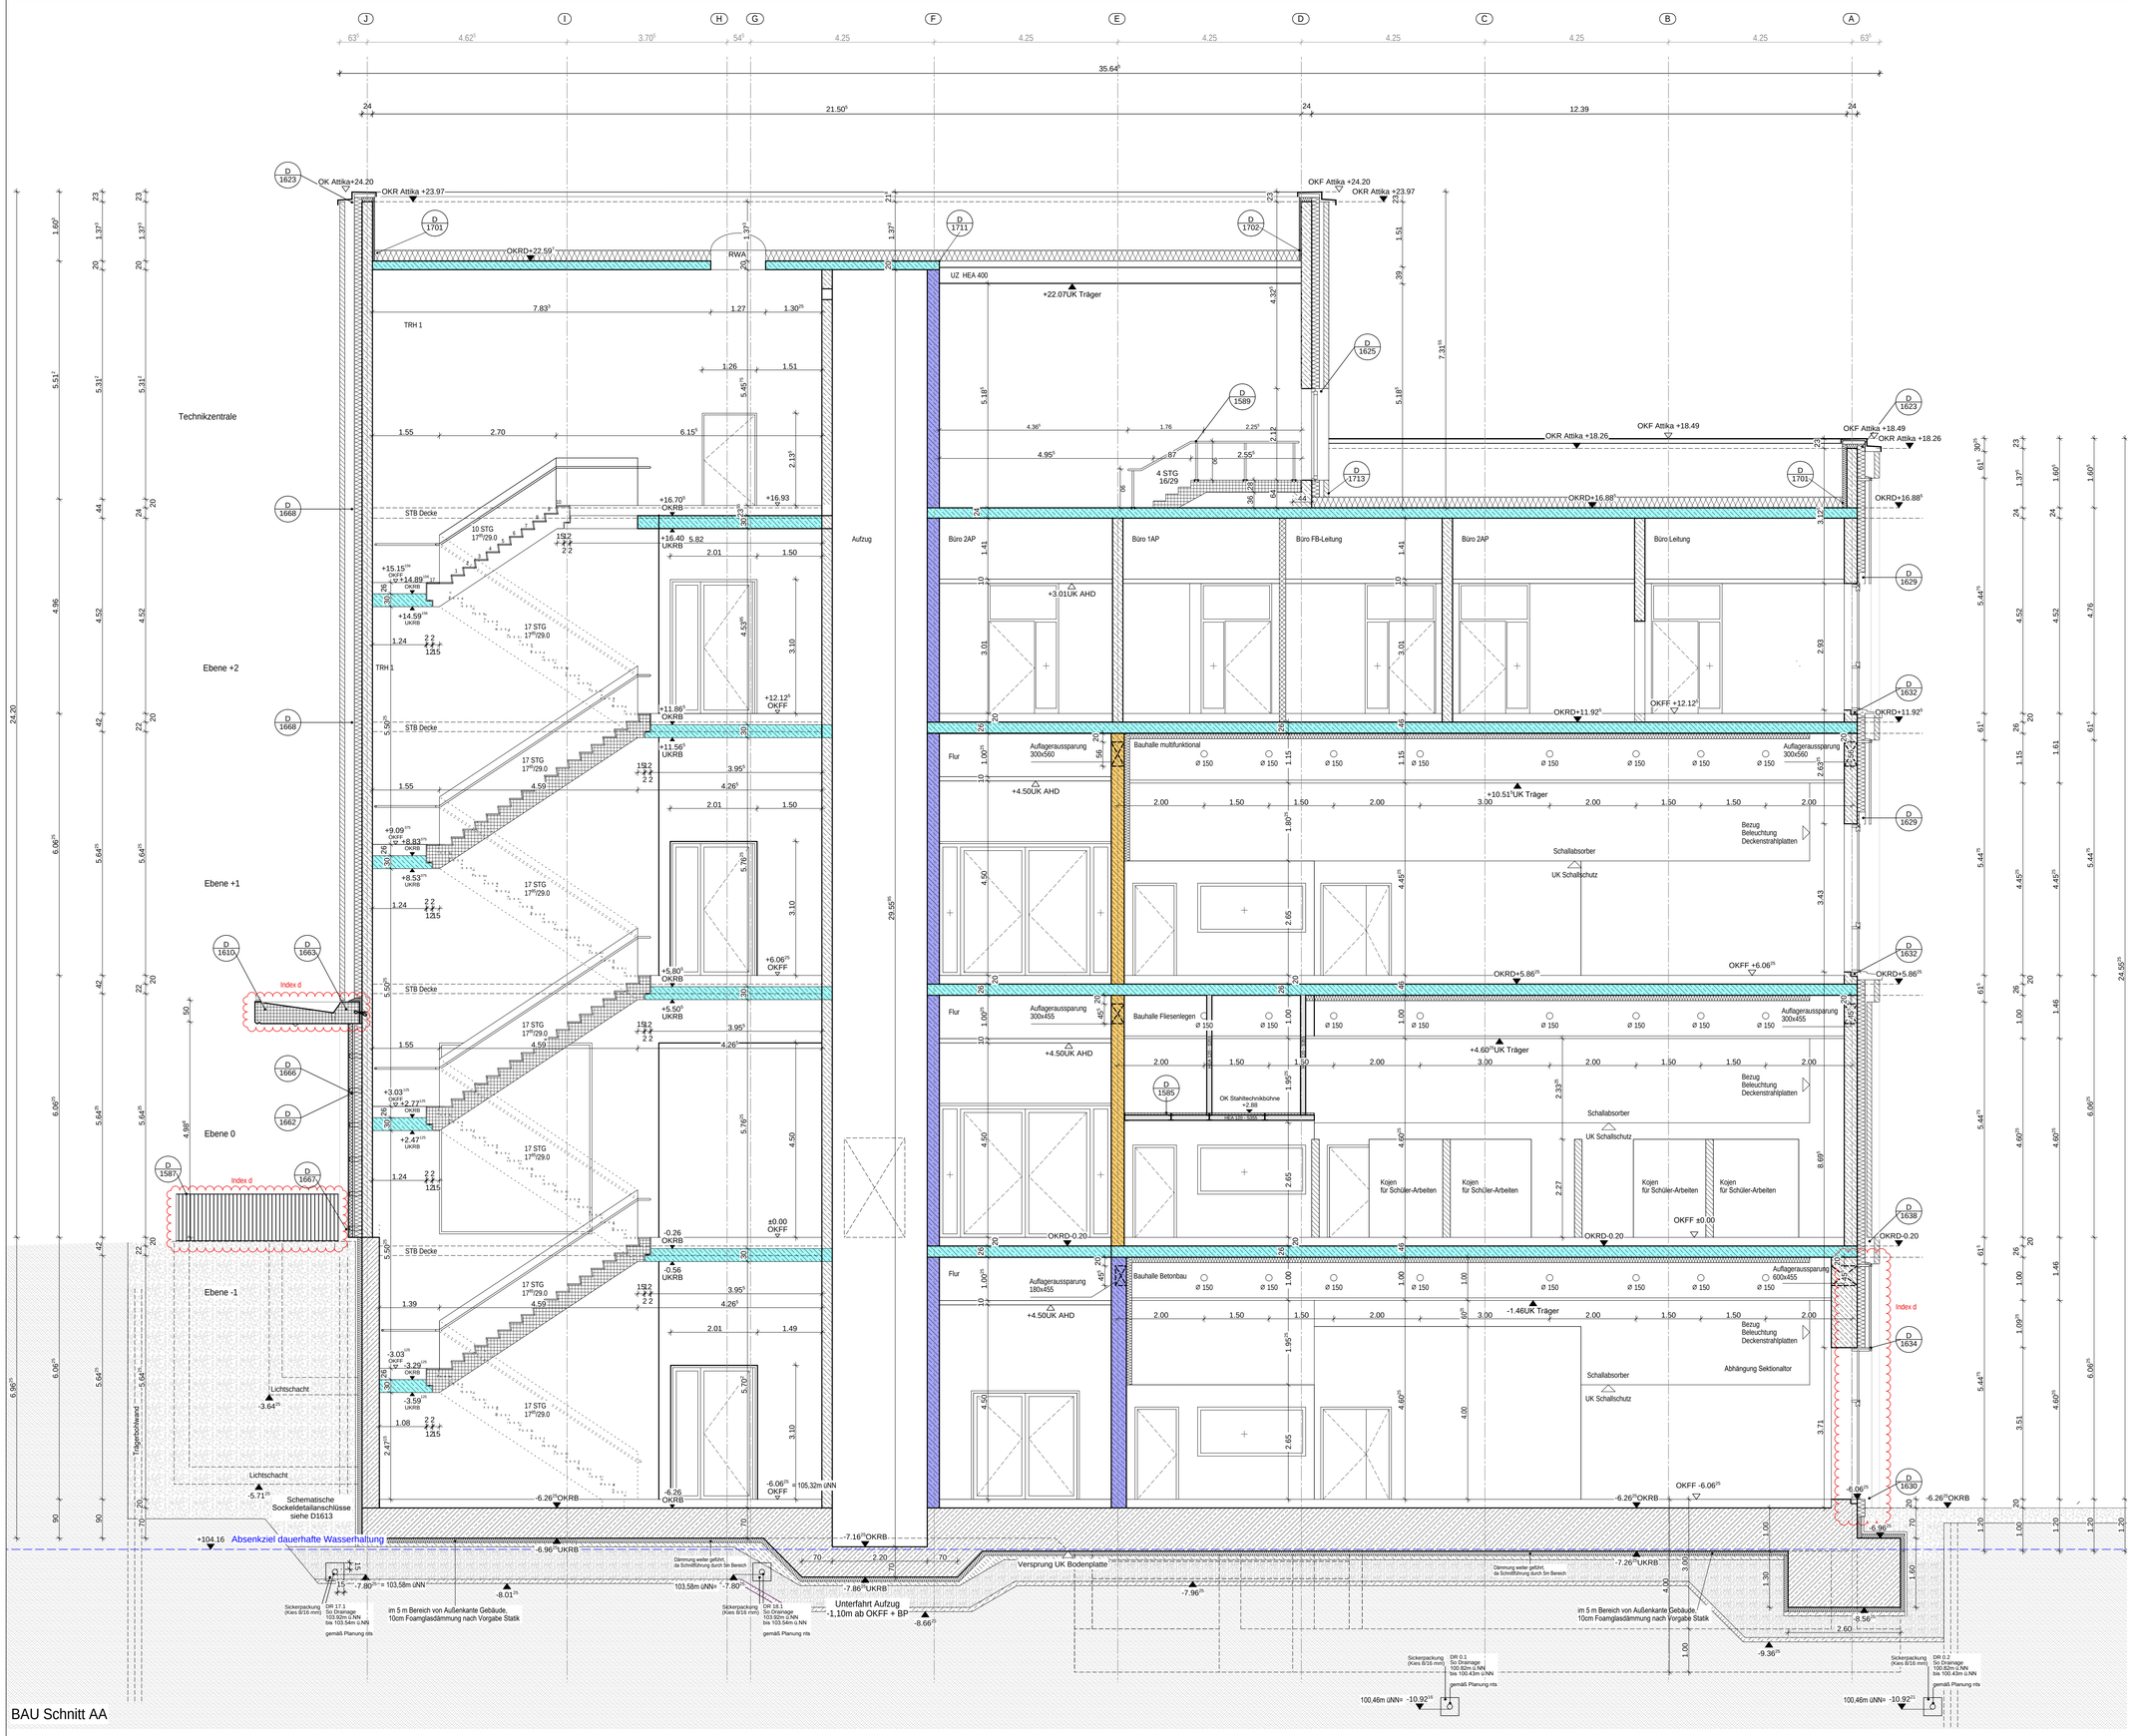

Farbe	bedeutet: tragend / nicht tragend	Bezeichnung im Plan:	baurechtlicher Begriff
	F30-A	REI 30-A1 / A2-s1-d0 / E 30-A1 / A2-s1-d0	feuerhemmend, nichtbrennbar
	F60-A	REI 60-A1 / A2-s1-d0 / E 60-A1 / A2-s1-d0	hochfeuerhemmend, nichtbrennbar
	F90-A	REI 90-A1 / E 90-A1	feuerbeständig, nichtbrennbar
	F120-A	REI 120-A1 / E 120-A1	hochfeuerbeständig, nichtbrennbar
	BW / BBW	REI-M 90-A1 / E-M 90-A1	Brandwand / Brandbekämpfungsabschnittswand, feuerbeständig, nichtbrennbar, als BW, mit mechanischen Widerstand

FEUERWIDERSTAND

bewehrter Beton (StB) SB = Schlitzbeton	Schacht nach unten / nach oben	Farbschlüssel / Abkürzung Fachplanungen	
wasserundurchlässiger Beton (WU-B)	OKF Fertigziele / kante		Belüftung, Lüftung, Sanitär, Klima
unbewehrter Beton	OKR Rohbeton / kante		Elektro
Betonfertigteile (BFT)	OKR Rohbeton / kante	UZ / ÜZ	GUS Werkstattplanung
KS Mauerwerk Steinklasse 12/2A	BLGW	Bleigleichwert	Schlitz-/Durchbruchsplanung (Bsp. Heizung)
Leichtbauwand	IR w dB	Schallschutzanforderung	WD Wand-Durchbruch
Raumsystem	BRH	Brüstungshöhe	WS Wand-Schlitz
Systemwand			BD Boden-Durchbruch
Wärmedämmung (WDM)			DD Decken-Durchbruch
			BS Boden-Schlitz
			DS Decken-Schlitz
			KB Kernbohrung

LEGENDE | BAUKONSTRUKTION

Projekt	Plannummer	Index	LP	Bauteil	Planart	Planbereich
NaCH	W2715	d	5	2	S	AA

LEGENDE

Alle Maße sind am Bau zu prüfen. Unstimmigkeiten sind der Bauleitung sofort mitzuteilen.

Alle Höhenangaben beziehen sich auf ±0.00 = OKFB EG/Ebene 0 Gebäude 2
Tür- und Brüstungshöhen beziehen sich auf OKFB.

Boden- und Wanddurchbrüche sind vor Ort mit Architekt,
Tragwerks- und Fachplanern nochmals zu prüfen und festzulegen.

OKFB EG Geb. 2 +111,38[20] m üNN
OKFB EG Geb. 3 +111,13 m üNN

HINWEISE

INDEX	GEÄNDERT	DATUM	NAME
d	Vordach und Geländer angepasst, Tür angepasst	08.05.2026	FCO
c	Stahltrechkböhne aktualisiert, Handlauf ergänzt, Kojen ergänzt	05.02.2026	FCO
b	Treppenlauf TZ angepasst, Positionen Drainage angepasst, Verbau aktualisiert	28.11.2025	FCO
a	bauhse	13.11.2025	FCO
PICTO			

Detailverweis V:
Variante des Details,
einzelne Positionen weichen ab.

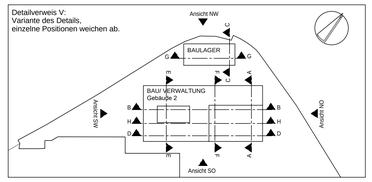

STAND Ausführungsplanung 20106-01

Campus Handwerk 2

Schnitt

BAU AA

BAUTEIL	ERSTELLT	PLOT-DATUM
	13.11.2024	11.06.2026
PLAN	MASSTAB	
	1:50	W2715

Hinweis:
Der Verbau wurde nachrichtlich übernommen. Ausführung erfolgt ausschließlich nach aktueller Fachplanung Verbau.
Die Grundleitungen wurden nachrichtlich übernommen. Ausführung erfolgt ausschließlich nach aktueller Planung der TGA-Fachplanung.