Metallbauer: Stahl-Glas-Türen

Metallbauer: Blech-Türen

Tischler/Schreiner: Holz-Glas-Türen

Tischler/Schreiner: Holztüren

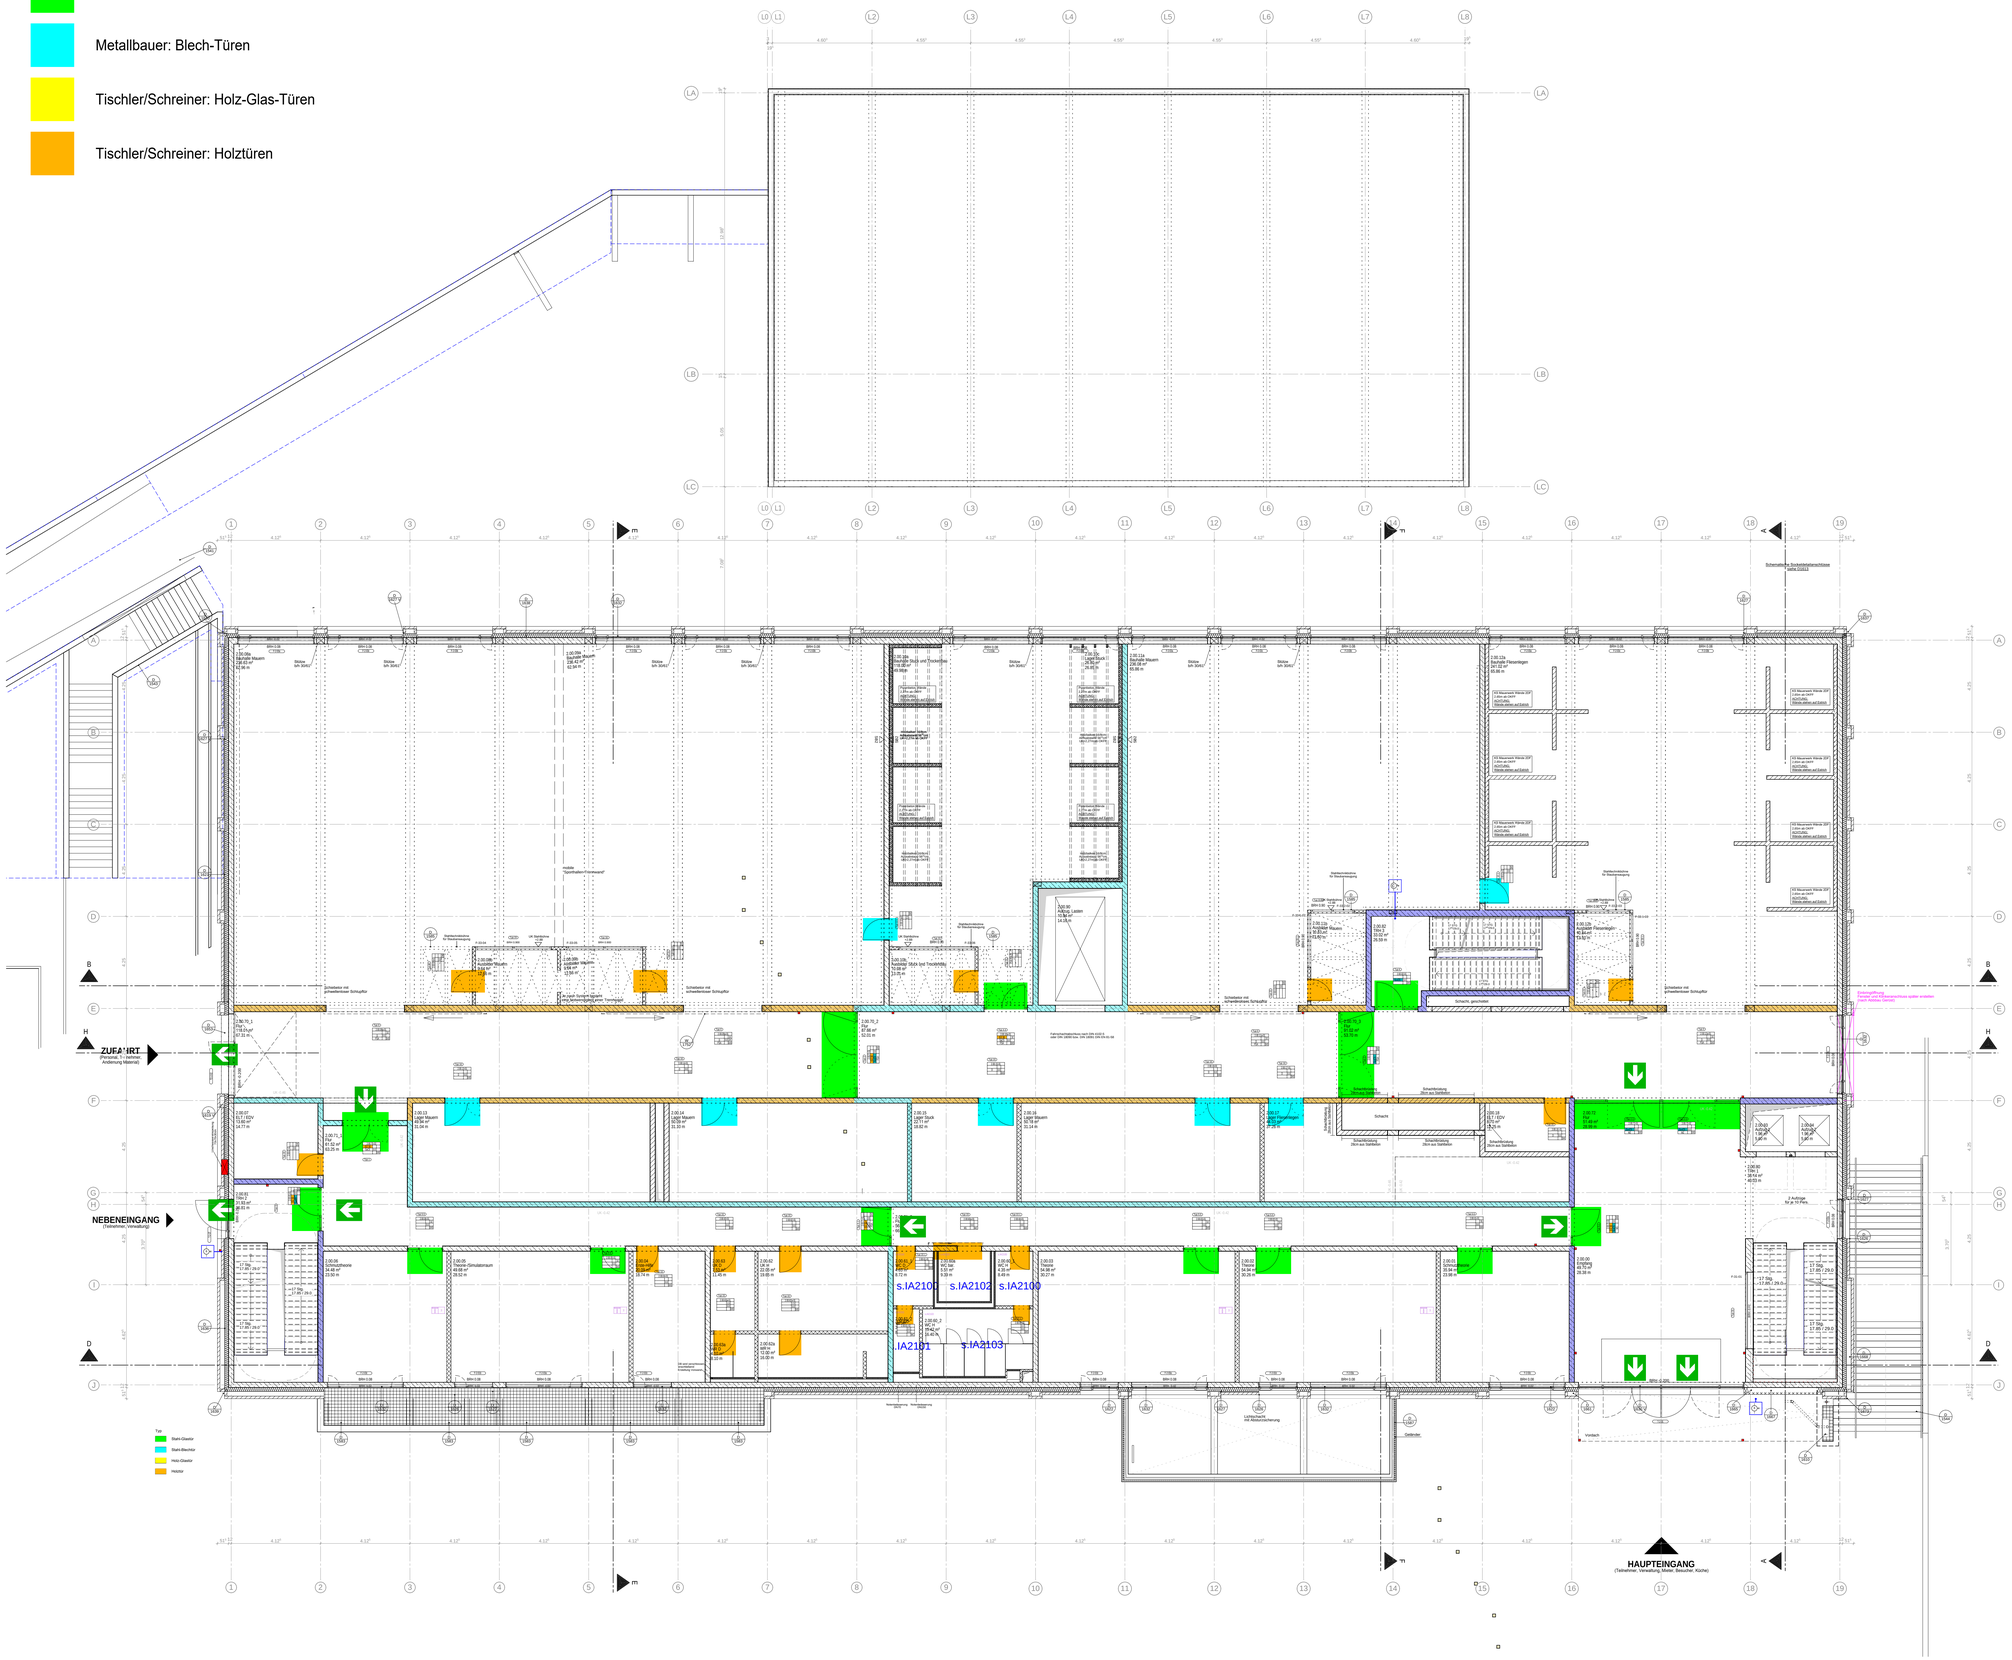

Windfang:
alle Trockenbauwände gem. Einbauebene 1 (nach DIN 4103-1; Abweichungen im Plan kenntlich gemacht)
Deckenanschlüsse:
max. Deckendurchbiegung xxmm (Angabe gem. Statik), in den Wandanschlussbereichen x xxmm.
Fugen:
Mind. alle 15m in der Wand Bewegungsfuge einplanen, in Abstimmung mit Deckenfugenplanung. Bewegungsfugen des Gebäudes sind zu übernehmen.

HINWEISE - Trockenbauarbeiten

Brand-, Schall- und Strahlenschutzanforderung sind der Wanddarstellung u/o Wandbezeichnung zu entnehmen !

21	Gipskartonbauplatten, Q2, 2-lagig	22	Gipskartonbauplatten imprägniert, Q2, 2-lagig
27	zementgebundene Bauplatten, Q2, 2-lagig		

VUK 1	verstärkte Unterkonstruktion (VUK)		Schallschutzanforderung R'w [dB]
VUK 2	Wände bis 1,5KN -> Holzwerkstoff	4,00 [m]	Längenangabe bei Qualitätswechsel
VUK 3	Wände bis 1,5KN -> Metall		
VUK 4	VUK Hallshagrecht FSA		
VUK 5	VUK Tonstopper		Bewegungsfuge
VUK 6	VUK Handlauf	T1 A	Tvp glattender Deckenanschluss, 3 bzw. 4-lagig
	Weitspannträger		

Querschnittsbemessung Stahlprofile nach Statik AN: -

		1	SH-Profil 150x100x5mm
		2	SH-Profil 100x100x5mm
		3	SH-Profil 100x50x5mm
		C24	SH-Profil 50x50x5mm
		5	U-Profil 100x50mm

LEICHTBAUWÄNDE

Farbe:	bedeutet (tragend) / (nicht tragend)	Bezeichnung im Plan:	baurechtlicher Begriff
	A		rauchdicht, nichtbrennbar
	F30-A	REI 30-A1 - A2-s1-d0 / EI 30-A1 - A2-s1-d0	feuerhemmend, nichtbrennbar
	F60-A	REI 60-A1 - A2-s1-d0 / EI 60-A1 - A2-s1-d0	hochfeuerhemmend, nichtbrennbar
	F90-A	REI 90-A1 / EI 90-A1	feuerbeständig, nichtbrennbar
	F120-A	REI 120-A1 / EI 120-A1	hochfeuerbeständig, nichtbrennbar
	BW / RBW	REI-M 90-A1 / EI-M 90-A1	Brandwand / Brandabschnittungsabschlußwand feuerbeständig, nichtbrennbar, als BW: mit mechanischem Widerstand
Innen Bauteile Isolierende Bauteile	F 30/60/90	EI 30/60/90	Verglasung, ohne Wärmedurchtritt
	G 30/60/90	EW 30/60/90	Verglasung, mit begrenztem Wärmedurchtritt
	D	D	dichtschließend (vollwandig mit dreiseitiger Dichtung)
	DNA	DNA	dichtschließend, nicht abschließbar (vollwandig mit dreiseitiger Dichtung)
	DS	Sa-C5	dichtschließend und selbstschließend
	RS	S_{200}-C5	rauchdicht und selbstschließend
	T 30/60/90 - DS	EI2 30/60/90, Sa-C5	feuerhemmend/hochfeuerhemmend/feuerbeständig, dichtschließend und selbstschließend
	T 30/60/90 - RS	EI2 30/60/90, S_{200}-C5	feuerhemmend/hochfeuerhemmend/feuerbeständig, rauchdicht und selbstschließend
	T 90 - RS4D	EI2 90, S_{200}-C5-4D	feuerbeständig, rauchdicht und selbstschließend, mit vierseitiger Dichtung in Sicherheitsglas
	T 30/60/90	E 30 - 60 - 90	feuerhemmende/hochfeuerhemmende/feuerbeständige Aufzugsfahrschachttür
		EW 30/60/90, Sa-C2	feuerhemmender/hochfeuerhemmender/feuerbeständiger, dicht- und selbstschließender Feuerschutzvorhang
		EW 30/60/90, S_{200}-C2	feuerhemmender/hochfeuerhemmender/feuerbeständiger, rauchdichter und selbstschließender Feuerschutzvorhang
	notwendiger Treppenraum		notwendiger Flur
			(xxx) notwendiger Treppenraum/Flur

FEUERWIDERSTAND

Wand		4		
	5	8	11	
	6	9	12	
	7	10	13	

4 Objektnummer
5 Brandschutz Soll
6 Rauchschutz
7 Offenhaltung oder incl. Antrieb
8 Unterschrift [mm]
9 Strahlenschutz BGLW [mm]
10 Schließer
11 Schallschutz, art. R'_w in dB
12 Zutrittkontrolle
13 Beschlag

TÜREN

EI 4-30	Positionsnummer Fenster	GLAS / PANEELTYPEN (Innenscheibe - Außenscheibe)	
S A 02	Positionsnummer Sonnenschutz	A FG - FG	S1 Sonnenschutzverglasung, g <= 0,37
RK Typ 1	Typ Rolltorkasten gem. DT-630-016	B-a VSG - FG	S2 Sonnenschutzverglasung, g <= 0,40
	Behang	B-b FG - VSG	O mit Oberflächen-Struktur oder Sablierung gemäß besonder Angabe
	Steuerung	C VSG - VSG	D Glasparent
M	Motorantrieb	D ESG - VSG als absturzsichernde Verglasung mit entsprechendem Nachweis	GP Aluminiumblech - Dämmstoff - ESG, Mineralwolle-Dämmstoff
R	Reed-Kontakt am Öffnungsflügel	E VSG - ESG als Überkopfverglasung	BP Blechpaneel
		F VSG - ESG in Ausführung als durchsturzsichere Verglasung gemäß GS-Bau-18 mit entsprechendem Nachweis	MW Aluminiumblech - Dämmstoff - Aluminiumbl. Mineralwolle-Dämmstoff - Holzfaserdämmplatte
		G VSG - ESG in Ausführung als bedingt betretbare Verglasung gemäß GS-Bau-18 mit entsprechendem Nachweis	3 Bautoffklasse A3 gem. DIN4102 Dreischeiben-Isolierverglasung

FENSTER, SONNENSCHUTZ

	bewehrter Beton (StB) StB = Sichtbeton		Schacht nach unten / nach oben
	wasserundurchlässiger Beton (WU-B)		OKF Fertigbote / +xante
	unbewehrter Beton		UKF Fertigbote / +xante
			OKR Rohbote / +xante
	Betonfertigteile (BFT)		UKR Rohbote / +xante
	KS Mauerwerk Steinklasse 12/2A		Unterkop / Überzug
	Leichtbauwand		lichte Raumhöhe
	Porenbeton		Rohbauköhe ab OKRB
	Wärmedämmung (WDB)		Bezugshöhe
			Sichtbetonklasse 1 mit normalen Anforderungen
			Sichtbetonklasse 3 mit besonderen Anforderungen

	Fertschkissel / Akronyme Fachplanungen
	Heizung, Lüftung, Sanitär, Klima
	Elektro
	GUS Werkstattplanung
	Irmand Küchenplanung
	KH Ausstattung
	Schütz-Durchbruchsplanung (Bsp. Heizung)
	WD Wand-Durchbruch
	WS Wand-Schütz
	BD Boden-Durchbruch
	DD Decken-Durchbruch
	BS Boden-Schütz
	DS Decken-Schütz
	KB Kernbohrung

LEGENDE | BAUKONSTRUKTION

Projekt	Plannummer	Index	LP	Bauteil	Planart	Planbereich
NaCH	Ü1102	-	5	2	GR_TT	E0

Alle Maße sind am Bau zu prüfen. Unstimmigkeiten sind der Bauleitung sofort mitzuteilen.

Alle Höhenangaben beziehen sich auf ±0,00 = OKFB EG/Ebene 0 Gebäude 2
Tür- und Brüstungshöhen beziehen sich auf OKFB.

OKFB EG Geb. 2 +111,38[35] m üNN

Boden- und Wanddurchbrüche sind vor Ort mit Architekt, Tragwerks- und Fachplanern nochmals zu prüfen und festzulegen.

OKFB EG Geb. 3 +111,13 m üNN

HINWEISE

VORABZUG
Übersichtspläne ohne Indexführung

INDEX	GEÄNDERT	DATUM	NAME
PICTO			

Detailverweis V:
Variante des Details, einzelne Positionen weichen ab.

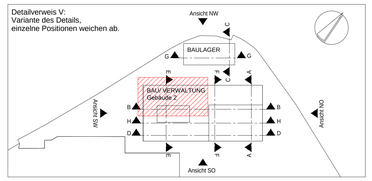

STAND Ausführungsplanung WP1 20106-01

Campus
Handwerk 2 BAU

BAUTEIL | ERSTELLT 09.08.24 | PLOT-DATUM 11.06.2026

Ebene 0 1:100 Ü1102

PLAN Türtypen - Übersicht | MASSTAB