Metallbauer: Stahl-Glas-Türen

Metallbauer: Blech-Türen

Tischler/Schreiner: Holz-Glas-Türen

Tischler/Schreiner: Holztüren

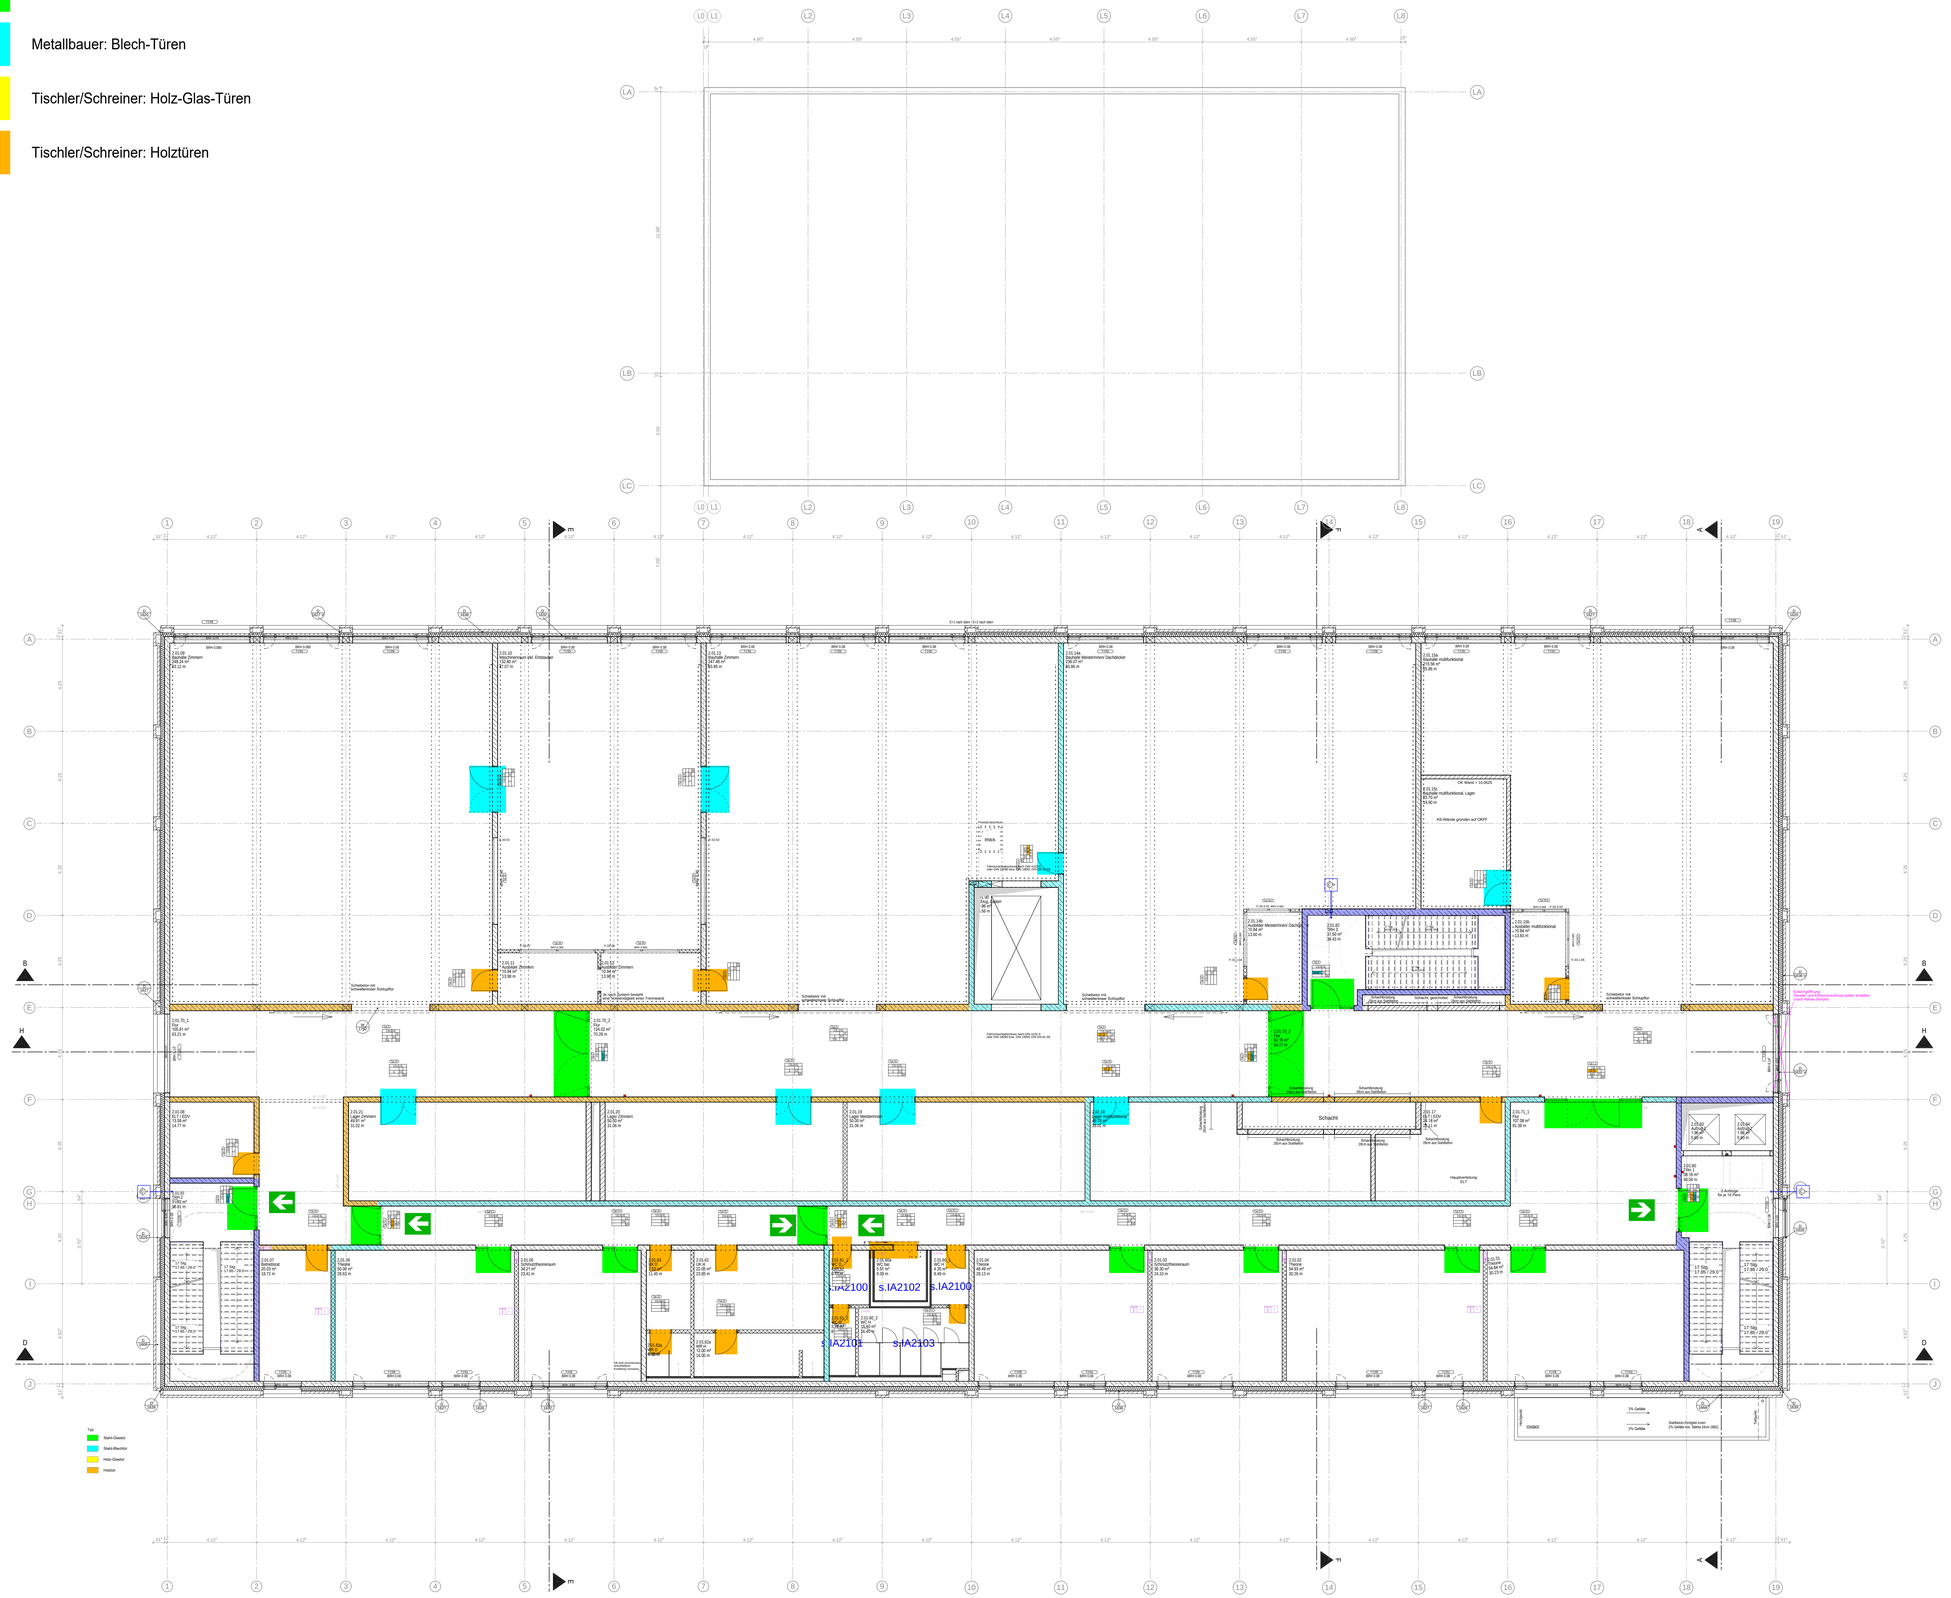

Windlicht:
alle Trockenbauwände gem. Einbaubereich 1 (nach DIN 4103-1; Abweichungen im Plan kenntlich gemacht)
Deckenanschlüsse:
max. Deckendurchbiegung xxmm (Angabe gem. Statik), in den Wandanschlussbereichen s xxmm.
Fugen:
Bind. alle 15m in der Wand Bewegungsfuge einplanen, in Abstimmung mit Deckenfugenplanung. Bewegungsfugen des Gebäudes sind zu übernehmen.

HINWEISE - Trockenbauarbeiten

Brand-, Schall- und Strahlenschutzanforderung sind der Wandbeschreibung zu entnehmen !

21	Gipskartonbauplatten, Q2, 2-lagig	23	Gipskartonbauplatten imprägniert, Q2, 2-lagig
27	zementgebundene Bauplatten, Q2, 2-lagig		

Querschnittsbemessung Stahlprofile nach Statik AN: ...

	verstärkte Unterkonstruktion (VUK)		Schallschutzanforderung R'w [dB]
VUK 1	Wände bis 1,5KN -> Holzwerkstoff	4.XX [m]	Längenangabe bei Qualitätswechsel
VUK 2	Wände bis 1,5KN -> Metall		
VUK 3	VUK Hallmagnete FSA		
VUK 4	VUK Türstopper		Bewegungsfuge
VUK 5	VUK Handlauf	T1.1	Typ glattkeder Deckenanschluss, 3 bzw. 4 lagig
	Wellpappenträger		

1	St-Profil 150x100x5mm
2	St-Profil 100x100x5mm
3	St-Profil 100x50x5mm
C24	St-Profil 50x50x5mm
L 5	U-Profil 100x50mm

LEICHTBAUWÄNDE

Farbe:	bedeutet (Abgrenzung) / nicht (nagend)	Bezeichnung im Plan:	baurechtlicher Begriff
	A		rauchdicht, nichtbrennbar
	F30-A	REI 30-A1 - A2-s1-d0 / EI 30-A1 - A2-s1-d0	feuerhemmend, nichtbrennbar
	F60-A	REI 60-A1 - A2-s1-d0 / EI 60-A1 - A2-s1-d0	hochfeuerhemmend, nichtbrennbar
	F90-A	REI 90-A1 / EI 90-A1	feuerbeständig, nichtbrennbar
	F120-A	REI 120-A1 / EI 120-A1	hochfeuerbeständig, nichtbrennbar
	BW / RBW	REI-M 90-A2 / EI-M 90-A1	Brandwand / Brandabschnittungsabschlußwand feuerbeständig, nichtbrennbar, als BW: mit mechanischem Widerstand
	F 30/0/90	EI 30/0/90	Verglasung, ohne Wärmedurchtritt
	G 30/0/90	EW 30/0/90	Verglasung, mit begrenztem Wärmedurchtritt
	D	D	dichtschließend (vollwandig mit dreiseitiger Dichtung)
	DNA	DNA	dichtschließend, nicht abschließbar (vollwandig mit dreiseitiger Dichtung)
	DS	Sa-C5	dichtschließend und selbstschließend
	RS	S_{200}-C5	rauchdicht und selbstschließend
	T 30/0/90 - DS	EI2 30/0/90, Sa-C5	feuerhemmend/hochfeuerhemmend/feuerbeständig, dichtschließend und selbstschließend
	T 30/0/90 - RS	EI2 30/0/90, S_{200}-C5	feuerhemmend/hochfeuerhemmend/feuerbeständig, rauchdicht und selbstschließend
	T 90 - RS4D	EI2 90, S_{200}-C5-4D	feuerhemmend/feuerbeständig, rauchdicht und selbstschließend, mit vierseitiger Dichtung in 4facheitig
	T 30/0/90	E 30 - 60 - 90	feuerhemmende/hochfeuerhemmende/feuerbeständige Aufzugsfahrschachttür
		EW 30/0/90, Sa-C2	feuerhemmender/hochfeuerhemmender/feuerbeständiger, dicht- und selbstschließender Feuerschutzvorhang
		EW 30/0/90, S_{200}-C2	feuerhemmender/hochfeuerhemmender/feuerbeständiger, rauchdichter und selbstschließender Feuerschutzvorhang

Innen: Bauteile / Äußerste Bauteile

notwendiger Treppenraum | notwendiger Flur | (NTF) notwendiger Treppenraum/Flur

FEUERWIDERSTAND

Anzahl			
	4		
	5	8	11
	6	9	12
	7	10	13

4 Objektnummer
5 Brandschutz Soll
6 Rauchschutz
7 Öffnenfalung oder incl. Anteleb
8 Unterschrift [mm]
9 Strahlenschutz BGLW [mm]
10 Schleifer
11 Schallschutz, art. R'_{w} in dB
12 Zuntrikontrolle
13 Bezchlag

TÜREN

E 4.01	Positionsnummer Fenster	GLAS / PANEELTYPEN (Innenscheibe - Außenscheibe)	
S A 01	Positionsnummer Sonnenschutz	A FG - FG	S1 Sonnenschutzverglasung, q <= 0,37
RC Typ 1	Typ Rolltorkasten gem. DT-EBD-016	B-a VSG - FG	S2 Sonnenschutzverglasung, q <= 0,40
	Behang	B-b FG - VSG	O mit Oberflächen-Struktur oder Sublierung gemäß besonder Angabe
		C VSG - VSG	D Glasparent
	Steuerung	D ESG - VSG als absturzsichernde Verglasung mit entsprechendem Nachweis	GP Aluminiumblech - Dämmstoff - ESG, Mineralwolle-Dämmstoff
		E VSG - ESG in Ausführung als Überkopfverglasung	F Blechpaneel
		F VSG - ESG in Ausführung als durchsturzsicheres Verglasung gemäß GS-Bau-18 mit entsprechendem Nachweis	BP Blechpaneel Aluminiumbl. - Dämmstoff - Aluminiumbl.
M	Motorantrieb	G VSG - ESG in Ausführung als bedingt betretbare Verglasung gemäß GS-Bau-18 mit entsprechendem Nachweis	MW Mineralwolle-Dämmstoff - Holzfensterbar.
R	Reed-Kontakt am Öffnungsflügel		3 Bautoffblasse A3 gem. DIN1102 Dreischeiben-Isolierverglasung

FENSTER, SONNENSCHUTZ

	bewehrter Beton (StB) SB = Sichtbeton		Schacht nach unten / nach oben
	wasserundurchlässiger Beton (WU-B)		OKF Fertigbote / Aarte UKF Fertigbote / Aarte
	unbewehrter Beton		OKR Rohbote / Aarte UKR Rohbote / Aarte
	Betonfertigteile (BFT)	UZ / OZ	Unterzug / Überzug
	KS Mauerwerk Steinklasse 12/2A	LRH	lichte Raumhöhe
	Leichtbauwand	RL	Rohbaulichte ab OKRB
	Porenbeton	BLGW	Blelgelschwert
	Wärmedämmung (WDBS)	R'w dB	Schallschutzanforderung
		BRH	Brüstungshöhe
	Wandaboroben Nichtbenenbare Holzwolle-Mehrschichtplatte mit Steinwollekern Schallabsorptionsgrad von ow = 1,0 UK 2,65 ab OKFF bis UK Rohdecke ds:125mm	FSA	Festelanlage
		FL	Freilauf
		ZK	Zuntrikontrolle
			Sichtbetonklasse 1 mit normalen Anforderungen
		SB2	Sichtbetonklasse 2 mit besonderen Anforderungen
		SB3	Sichtbetonklasse 3 mit besonderen Anforderungen

Farbschlüssel / Akronyme Fachplanungen

	Heizung, Lüftung, Sanitär, Klima
	Elektro
	GLIS Werkstattplanung
	Irmand Küchenplanung
	KH Ausstattung

Schnitz-Durchbruchsplanung (Bsp. Heizung)

	WD Wand-Durchbruch
	WS Wand-Schlitz
	BD Beden-Durchbruch
	DD Decken-Durchbruch
	BS Beden-Schlitz
	DS Decken-Schlitz
	KB Kernbohrung

LEGENDE | BAUKONSTRUKTION

Projekt	Plannummer	Index	LP	Bauteil	Planart	Planbereich
NaCH	Ü1103	-	5	2	GR_TT	E+1

Alle Maße sind am Bau zu prüfen. Unstimmigkeiten sind der Bauleitung sofort mitzuteilen.

Alle Höhenangaben beziehen sich auf ±0,00 = OKFB EG/Ebene 0 Gebäude 2
Tür- und Brüstungshöhen beziehen sich auf OKFB.

OKFB EG Geb. 2 +111,38[SO] m üNN

Boden- und Wanddurchbrüche sind vor Ort mit Architekt, Tragwerks- und Fachplanern nochmals zu prüfen und festzulegen.

OKFB EG Geb. 3 +111,13 m üNN

HINWEISE

VORABZUG
Übersichtsplätne ohne Indexführung

INDEX	GEÄNDERT	DATUM	NAME
PICTO			

Detailverweis V:
Variante des Details, einzelne Positionen weichen ab.

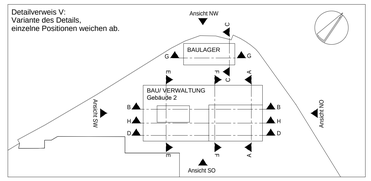

STAND Ausführungsplanung WP1 20106-01

BAUTEIL Campus Handwerk 2 BAU | ERSTELLT 09.08.24 | PLOT-DATUM 11.06.2026

PLAN Ebene +1 Türtypen - Übersicht | MASSTAB 1:100 | Ü1103

H/B = 841 / 1189 (1.00m²) Allplan 2024