Befahrbare Bewegungsfuge / Schalltrennfuge
Schwerlastbereich

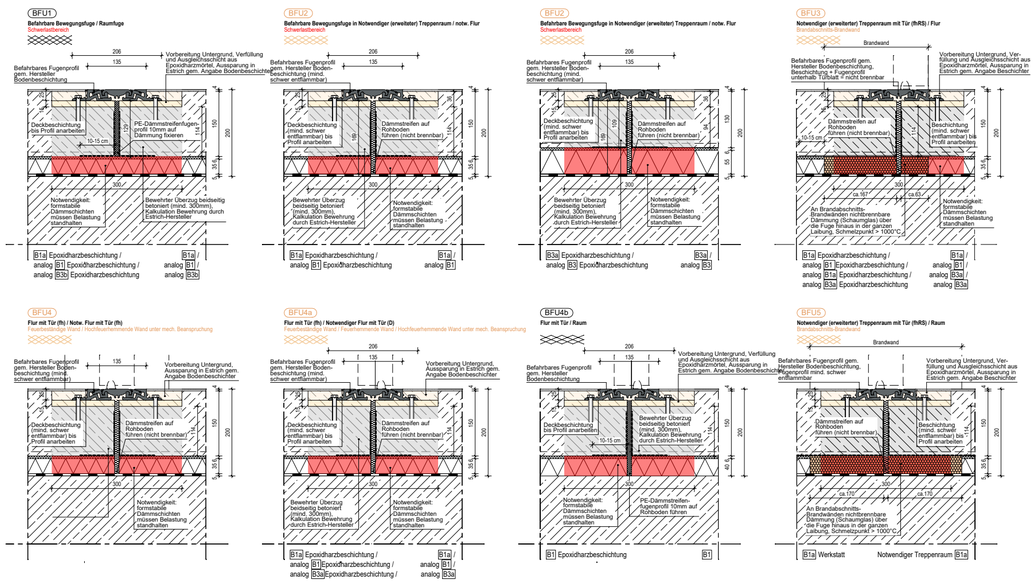

Befahrbares Fugenprofil
(hier MIGUA FS135)

betreffend: B1, B1a, B3, B3a, B3b

Konstruktion
- befahrbares Fugenprofil mit Belastung bis zu 30KG/mm-Rollenbreite
- Brandschutz-Anf.: nicht brennbar (in notw. Fluren und erw. Treppenräumen)
- Materialität: Aluminium (hier auch gute Haftbarkeit Beschichtung)
- Breite (sichtbar): 135 mm
- Breite (total): 206 mm
- Höhe: 25 mm
- Ausgleichsschicht 15 mm: Epoxidharzmörtel
- Verfüllung: Epoxidharzschicht

Bewegungsfuge
- Breite: 10 mm
- Höhe: 169 / 129 mm (für B1..)
- Höhe: 169 / 109 mm (für B3..)
- Materialität: PE-Schaum, bei Brandschutzanforderunge aus Mineralwolle (nicht brennbar)

Unterkonstruktion
- Notwendigkeit eines bewehrten Überzugs (Höhenausgleich) beidseitig betoniert zur Fuge --> optimale Befestigung Profil (hier keine Winkelkonstruktion mehr möglich)
- Breite: 300 mm, davon jeweils 145 mm beidseitig der Fuge (10mm)
- Höhe: 114mm (B1..) / 94 mm (bei B3..)
- **Notwendigkeit: formstabile Dämmschichten (darunter) müssen Belastung standhalten**
(maßgebende Punktlast = Handhubwagen AM22 mit 17,8kg/mm-Rollenbreite)

Ableitfähiger Boden

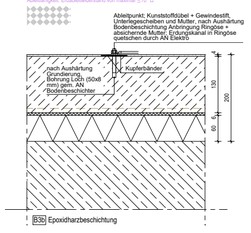

Bodenanschluss Bereich Aufzug

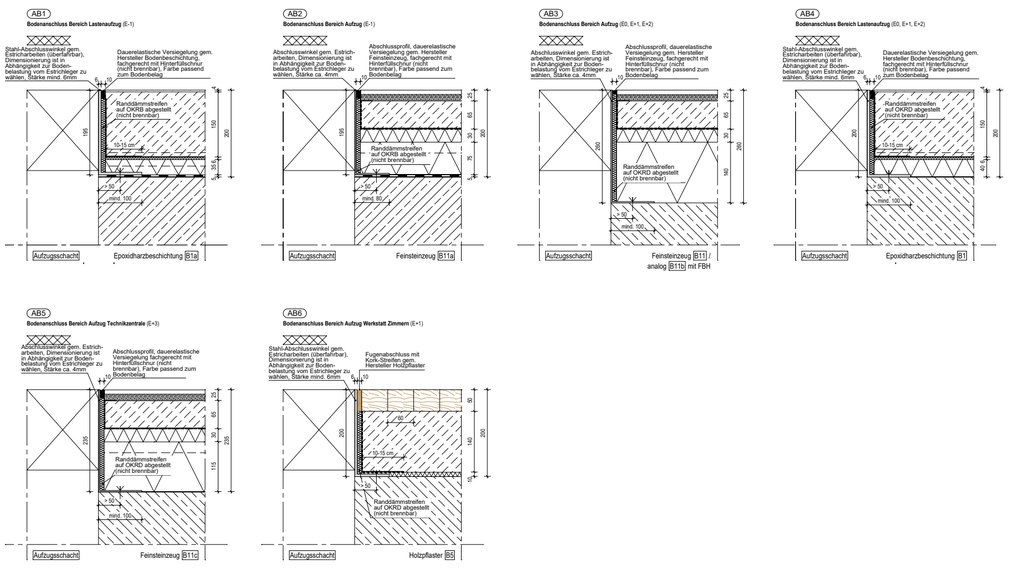

Anforderungen Schnellzement-Estrich (Schwerlastbereich)

Fugenplanung
- Bewegungsfugen/Schalltrennfugen: 10 mm
- Randdämmstreifen: 10 mm --> Randdämmstreifen immer bis auf Rohboden/Rohdecke führen
- Materialität: immer PE-Dämmstreifen, außer bei Anforderungen durch Brandschutz, dann Mineralwolle (nicht brennbar)

Estrichabstellung
- betreffend vor allem B1a, B1, B3a, B3, B3b
- Estrichabstellung durch saubere Schalung (z.B. Kantholz, Dokaträger) --> keine Abstellwinkel, da sonst doppelte Fuge seitlich des Winkels notwendig wird
- Verfahren (s.o.) ebenfalls bei Übergängen zu anderen Bodenaufbauten (kein Abstellwinkel)
--> saubere Schalung + Anarbeiten nachfolgender Boden
- Anforderungen an Bodenbeschichter: sauberes Anarbeiten an Fuge, alternativ Arbeiten mit Abschluss-Schiene (d:3-4mm), dann kleine Aussparung in Estrich während Herstellungsprozess Estricharbeiten + Überzug Schiene mit Kunstharzmörtel zur Haftung mit Bodenbeschichtung

Bodenanschluss Bereich Lasten-Aufzug
- Estrichabstellung mit Stahlwinkel (überfahrbar)
- Dimensionierung Winkel: Länge (Höhe) 20 cm, Breite mind. 10 cm, Stärke 6 mm
- PE-Randdämmstreifen 10mm --> bei Brandschutzanforderungen aus Mineralwolle (nicht brennbar)

Bodenanschluss Bereich Aufzug / Estrichabstellung (Fußgängerverkehr)

Bodenanschluss Bereich Personen-Aufzug
- Estrichabstellung mit Winkel
- Materialität: Stahl- oder Aluminium Winkel
- Dimensionierung Winkel: Länge (Höhe) 20 cm, Breite mind. 8 cm, Stärke 4 mm
- Dimensionierung Winkel im Bereich Treppenpodest: Länge (Höhe) 26 cm/ 23,5 cm, Breite 8-10 cm, Stärke 4-6 mm
- Randdämmstreifen 10mm --> wegen Brandschutzanforderungen aus Mineralwolle (nicht brennbar)

Feinsteinzeug

Gewähltes Produkt:
- V&B, SOLID TONES; Grundfliesen aus Feinsteinzeug
- Farbe: cool stone (RAL 000 75 00) / pure stone (RAL 000 55 00)
- Maße: 60x120 cm / 30x60cm

Verlegeart projektübergreifend im Mittelbett:
- Feinsteinzeugplatten 10 mm
- Mittelbett Kleber 15 mm

Farbtoncodierung nach RAL DESIGN:
- cool stone (RAL 000 75 00), Fugenfarbe: hellgrau, passend zu RAL 000 75 00
- pure stone (RAL 000 55 00), Fugenfarbe: dunkelgrau, passend zu RAL 000 75 00

Bodenanschlüsse / Übergänge

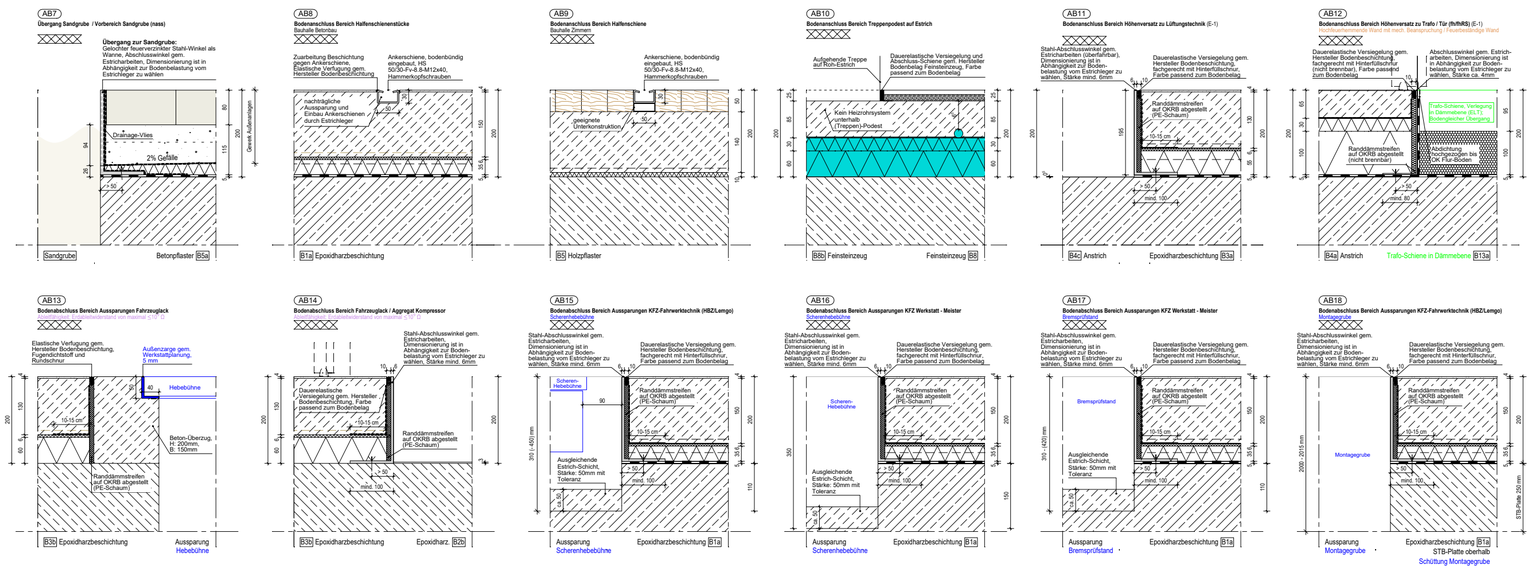

Bodenabläufe

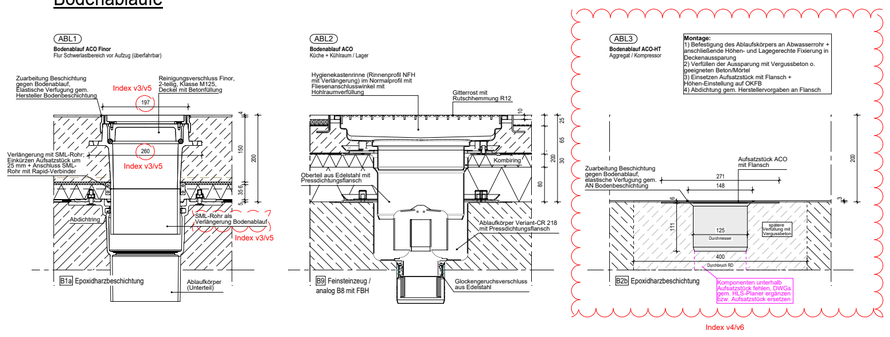

Bodentanks

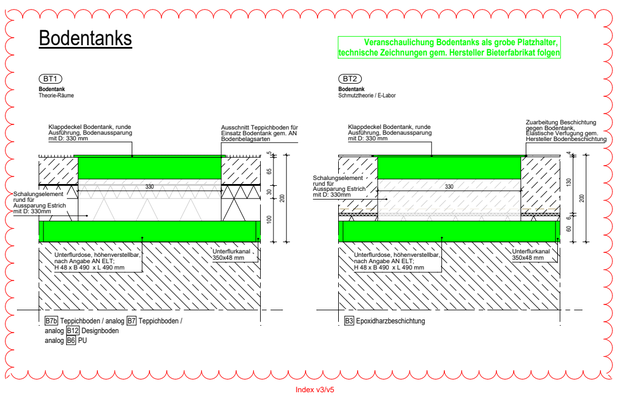

Bodenanschluss an Bauteil / Sockelanschluss

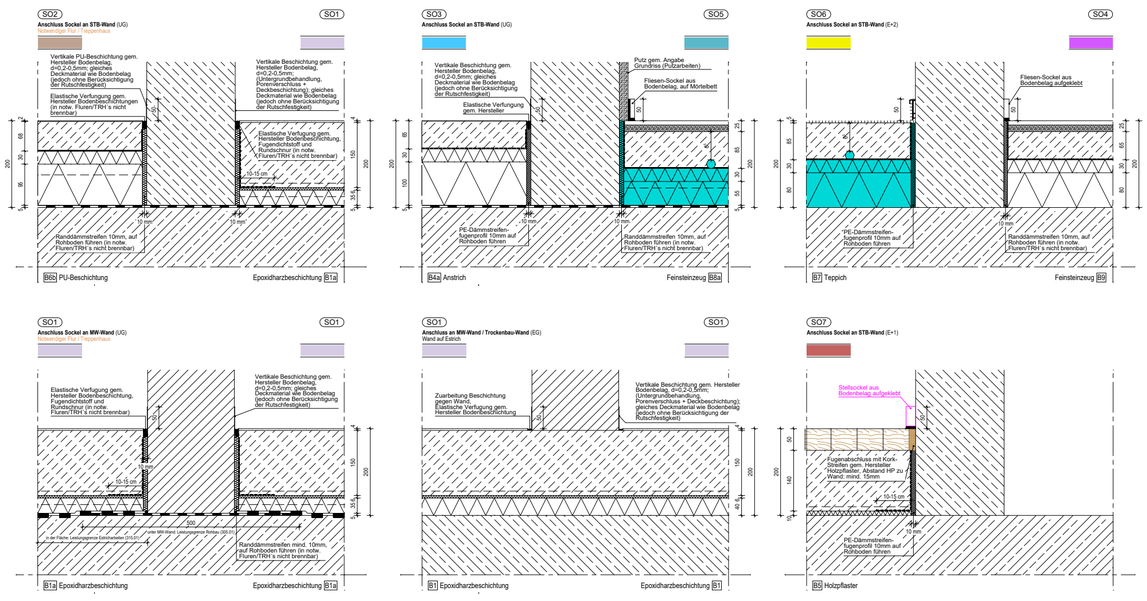

Anforderungen Bodenanschlüsse gegen aufgehende Bauteile

Randdämmstreifen
- Breite: 10 mm --> Randdämmstreifen immer bis auf Rohboden/Rohdecke führen
- Materialität: immer PE-Dämmstreifen, außer bei Anforderungen durch Brandschutz, dann Mineralwolle (nicht brennbar)

Bodenanschluss an MW-Wand
- Abdichtung Bodenplatte
- unter MW-Wand: Leistungsgrenze Rohbau (305.01)
- in der Fläche: Leistungsgrenze Estricharbeiten (315.01) --> Überlappung beider Abdichtungen vorsehen

Sonderfall: MW-Wand / Trockenbauwand auf Estrich aufgelagert
- im Bereich Werkstätten, Ausbilderkabinen und Wände aus Werkstattplanung
- betreffend B1a, B1, B3a, B3, B3b
- Hintergrund: durchlaufende Estrichplatten zur Vermeidung von zusätzlichen Bewegungsfugen

Sockelanschlüsse
- Höhe: **immer 50 mm von OKFB** (Projektübergreifend für alle Materialien), ~~Ausnahme H 50 mm: Außenfassade BAU/Geb.2 Achse 1/H10/A/J, Innenwand Empfang BAU/Geb.2 Achse 1/B/H-J~~
- bei Beschichtungen: Vertikale Beschichtung gem. Hersteller Bodenbelag (Untergrundbehandlung, Porenverschluss + Versiegelung)
- bei Feinsteinzeugplatten: Stellsockel aus Bodenbelag

Feinsteinzeug

Gewähltes Produkt:
- V&B, SOLID TONES; Grundfliesen aus Feinsteinzeug
- Farbe: cool stone (RAL 000 75 00) / pure stone (RAL 000 55 00)
- Maße: 60x120 cm / 30x60cm

Verlegeart projektübergreifend im Mittelbett:
- Feinsteinzeugplatten 10 mm
- Mittelbett Kleber 15 mm

Farbtoncodierung nach RAL DESIGN:
- cool stone (RAL 000 75 00), Fugenfarbe: hellgrau, passend zu RAL 000 75 00
- pure stone (RAL 000 55 00), Fugenfarbe: dunkelgrau, passend zu RAL 000 75 00

B1	200 mm 17,5 / 7,5 kN/m² **BAU: Bauhallen, Werkstätten, Lager, Flur1** (E0, E+1) **KFZ: Werkstätten Multifunktion, Ausbilder** (E0)	**B6d**	200 mm 5 kN/m² **BAU: ELT/Technik, ELT/Server, ELT/EDV** (E-1) **BAU: EDV-Server** (E-1)
4 mm 150 mm 6 mm 40 mm	Epoxidharzbeschichtung [R9/R10/R11] Estrich (RHEORAPID Schnellzement) Trittschalldämmung Sylpro AD Ausgleichende Wärmedämmung, XPS DEO 300kPa, WLG 035 Stahlbetondecke	0,5 mm ≥65 mm 30 mm 100 mm 5 mm	Polyurethan-Beschichtung Schwimmender Zementheizestrich CT-F5-S65 PE-Folie als Trennlage, d= min. 0,2 mm Trittschalldämmung EPS DES sg, WLG 040 druckfeste Ausgleichsdämmung EP DEO dm, WLG 035,100kPa, schwer entflammbar bituminöse Abdichtung als Dampfsperre Bodenplatte WU-Beton
B1a	200 mm 17,5 kN/m² **BAU: Bauhalle Betonbau+Ausbilder, Lager, Flur1** (E-1) **KFZ: Werkstätten KFZ, Ausbilder** (E-1)	**B7**	200 mm 5 kN/m² **BAU: Büro HBZ** (E+2)
4 mm 150 mm 6 mm 35 mm 5 mm	Epoxidharzbeschichtung [R9/R10/R11] Estrich (RHEORAPID Schnellzement) Trittschalldämmung Sylpro AD* Ausgleichende Wärmedämmung, XPS DEO, 300kPa, WLG 035 bituminöse Abdichtung als Dampfsperre Bodenplatte WU-Beton	5 mm ≥ 65 mm 20 mm 30 mm 80 mm	Teppichboden, geklebt [R9], selbstverlaufende Spachtelmasse Schwimmender Zementheizestrich CT-F5-S65 Heizrohrsystem (Gewerk HLS), Temp. ≤ 28°C PE-Folie als Trennlage, d= min. 0,2 mm Trittschalldämmung EPS DES sg, WLG 040 druckfeste Ausgleichsdämmung EPS DEO dm, WLG 040,100kPa, schwer entflammbar Stahlbetondecke
B2a	200 mm 5 kN/m² **BAU: Lager Straß., Ausbilder Straß.,PuMi** (E-1) **KFZ: Interner Flur vor Technik** (E-1)	**B7a**	200 mm 5 kN/m² **BAU: Foyer, Flur/erw.TR** (E-1, E0) **KFZ: Foyer/Flur, Treppenhaus** (E-1, E0)
0,5 mm ≥ 65 mm 30 mm 100 mm 5 mm	Epoxidharzbeschichtung [R9/R10] Schwimmender Zementestrich CT-F5-S65 PE-Folie als Trennlage, d= min. 0,2 mm Trittschalldämmung EPS DES sg, WLG 040 druckfeste Ausgleichsdämmung EPS DEO dm, 100kPa, WLG 040, schwer entflammbar bituminöse Abdichtung als Dampfsperre Bodenplatte WU-Beton	25 mm ≥ 65 mm 30 mm 75 mm 5 mm	Sauberlaufmatte Schwimmender Zementestrich CT-F5-S65 PE-Folie als Trennlage, d= min. 0,2 mm Trittschalldämmung EPS DES sg, WLG 040 druckfeste Ausgleichsdämmung EPS DEO dm, 100kPa, WLG 040, schwer entflammbar bituminöse Abdichtung als Dampfsperre Bodenplatte WU-Beton
B2b	3 mm 7,5 kN/m² **BAU: Technikzentrale, unterhalb Kältetechnik** (E+3) **KFZ: Aggregat/Kompressor** (E0)	**B7b**	200 mm 5 kN/m² **BAU: Büro + Besprechungsräume KH** (E+2)
3 mm	Epoxidharzbeschichtung Stahlbetondecke	5 mm 65 mm 30 mm 90 mm	Bodenbelag Teppich inkl. Kleber [R9] Schwimmender Zementestrich CT-F5-S65 PE-Folie als Trennlage, d= min. 0,2 mm Trittschalldämmung EPS DES sg, WLG 040 druckfeste Ausgleichsdämmung EPS DEO dm, WLG 040,100kPa, schwer entflammbar Stahlbetondecke
B3	200 mm 7,5 kN/m² **KFZ: Flure, E-Labor, Lager KFZ Hallen, Getränke,** (E0)	**B8**	200 mm 5 kN/m² **BAU: Foyer, Sani., Umkleiden, Speise,** (E0, E+1, E+2) **KFZ: WC, i.Flur** (E0)
4 mm 130 mm 6 mm 60 mm	Epoxidharzbeschichtung [R9/R10/R11] Estrich (RHEORAPID Schnellzement) Trittschalldämmung Sylpro AD Wärmedämmung XPS DEO, 300kPa, WLG 035 Stahlbetondecke	25 mm ≥ 65 mm 20 mm 30 mm 60 mm	Feinsteinzeugplatten inkl. Kleber [R9/R10/R11], Verlegung im Dünnbett Schwimmender Zementheizestrich CT-F5-S65 Heizrohrsystem (Gewerk HLS) PE-Folie als Trennlage, d= min. 0,2 mm Trittschalldämmung EPS DES sg, WLG 040 druckfeste Ausgleichsdämmung EPS DEO dm, WLG 040,100kPa, schwer entflammbar Stahlbetondecke
B3b	200 mm 7,5 kN/m² **KFZ: Werkstatt Fahrzeuglack, int. Flur+Ausbilder** (E0) B3b analog zu B3, jedoch ableitfähig	**B8a**	200 mm 5 kN/m² **BAU: Sanitär, Umkleiden, Küche/Lager** (E-1) **KFZ: Waschräume, Umkleiden, WC** (E-1)
4 mm 130 mm 6 mm 60 mm	Epoxidharzbeschichtung [R9/R10/R11] Estrich (RHEORAPID Schnellzement) Trittschalldämmung Sylpro AD Wärmedämmung XPS DEO, 300kPa, WLG 035 Stahlbetondecke	25 mm 65 mm 20mm 30 mm 55 mm 5 mm	Feinsteinzeugplatten inkl. Kleber [R9/R10], V.i.Dünnbett Schwimmender Zementestrich CT-F5-S65 Heizrohrsystem (Gewerk HLS) PE-Folie als Trennlage, d= min. 0,2 mm Trittschalldämmung EPS DES sg, WLG 040 druckfeste Ausgleichsdämmung EPS DEO dm, WLG 040,100kPa, schwer entflammbar bituminöse Abdichtung als Dampfsperre Bodenplatte WU Beton
B3a	200 mm 7,5 kN/m² **KFZ: Flur, interner Flur vor Umkleide/Sanitär, Lager KFZ Hallen, Lager Fahrzeuglack** (E-1)	**B8b**	200 mm 5 kN/m² **BAU: Speisesaal unter Podest** (E+2)
4 mm 130 mm 6 mm 55 mm 5 mm	Epoxidharzbeschichtung [R9/R10/R11] Estrich (RHEORAPID Schnellzement) Trittschalldämmung Sylpro AD Wärmedämmung XPS DEO, 300kPa, WLG 035 bituminöse Abdichtung als Dampfsperre Bodenplatte WU-Beton	85 mm 30 mm 70 mm	kein Bodenbelag, Treppenpodest auf Roh-Estrich (OK Estrich analog zu OK Estrich B8) Schwimmender Zementestrich CT-F5-S65 PE-Folie als Trennlage, d= min. 0,2 mm Trittschalldämmung EPS DES sg, WLG 040 druckfeste Ausgleichsdämmung EPS DEO dm, WLG 040,100kPa, schwer entflammbar Stahlbetondecke
B4	200 mm 5 kN/m² **BAU: ELT7EDV, Server, Stuhll., Lager** (E0, E+1, E+2) **KFZ: ELT/EDV** (E0)	**B9**	200 mm 5 kN/m² **BAU: Flur, Teeküche, Lager, Archiv** (E0, E+1, E+2)
≥ 65 mm 30 mm 105 mm	Staubbindernder Anstrich Schwimmender Zementestrich CT-F5-S65 PE-Folie als Trennlage, d= min. 0,2 mm Trittschalldämmung EPS DES sg, WLG 040 druckfeste Ausgleichsdämmung EPS 035 DEO dm, 100kPa, WLG 040, schwer entflammbar Stahlbetondecke	25 mm 65 mm 30 mm 80 mm	Feinsteinzeugplatten inkl. Kleber [R9/R10], Verlegung im Dünnbett Schw. Zementestrich CT-F5-S65 PE-Folie als Trennlage, d= min. 0,2 mm Trittschalldämmung EPS DES sg, WLG 040 druckfeste Ausgleichsdämmung EPS DEO dm, WLG 040,100kPa, schwer entflammbar Stahlbetondecke
B4a	200 mm 5 kN/m² **BAU: Technik-Flur, Technikräume** (E-1) **KFZ: Technikräume** (E-1)	**B10**	25 mm 5 kN/m² **BAU: Treppenlauf** (E-1, E0, E+1, E+2, E+3) **KFZ: Treppenlauf** (E-1, E0)
≥ 65 mm 30 mm 100 mm 5 mm	Staubbindernder Anstrich Schwimmender Zementestrich CT-F5-S65 PE-Folie als Trennlage, d= min. 0,2 mm Trittschalldämmung EPS DES sg, WLG 040 druckfeste Ausgleichsdämmung EPS 035 DEO dm, 100kPa, WLG 040, schwer entflammbar bituminöse Abdichtung als Dampfsperre Bodenplatte WU-Beton	25 mm	Feinsteinzeugplatten inkl. Kleber [R9], Verlegung im Dünnbett Stahlbeton-Fertigteil (Treppenlauf)
B4b	200 mm 5 kN/m² **BAU: Stuhllager/Lager** (E+2)	**B11**	260 mm 5 kN/m² **BAU: Treppenpodest** (E0, E+1, E+2) **KFZ: Treppenpodest** (E0)
≥ 65 mm 20 mm 30 mm 85 mm	Staubbindender Anstrich [R9] Schwimmender Zementheizestrich CT-F5-S65 Heizrohrsystem (Gewerk HLS) PE-Folie als Trennlage, d= min. 0,2 mm Trittschalldämmung EPS DES sg, WLG 040 druckfeste Ausgleichsdämmung EPS DEO dm, WLG 040,100kPa, schwer entflammbar Stahlbetondecke	25 mm 65 mm 30 mm 140 mm 300 mm	Feinsteinzeug inkl. Kleber [R9/R10] Schw. Zementestrich CT-F5-S65 PE-Folie als Trennlage, d= min. 0,2 mm Trittschalldämmung EPS DES sg, WLG 040 druckfeste Ausgleichsdämmung EPS DEO dm, WLG040,100kPa, schwer entflammbar Stahlbetondecke
B4c	1 mm 5 / 7,5 kN/m² **BAU: Technikzentrale** (E+3) **KFZ: Lüftungstechnik** (E-1, E0)	**B11a**	200 mm 5 kN/m² **BAU: Treppenhaus** (E-1) **KFZ: Treppenhaus** (E-1)
0.5 mm	Staubbindender Anstrich Stahlbetondecke / Bodenplatte WU-Beton	25 mm 65 mm 30 mm 75 mm 5 mm	Feinsteinzeug inkl. Kleber [R9/R10] Schw. Zementestrich CT-F5-S65 PE-Folie als Trennlage, d= min. 0,2 mm Trittschalldämmung EPS DES sg, WLG 040 druckfeste Ausgleichsdämmung EPS DEO dm, WLG 040,100kPa, schwer entflammbar bituminöse Abdichtung als Dampfsperre Bodenplatte WU-Beton
B5	200 mm 7,5 kN/m² / 9 kN/m² **BAU: Bauhallen Zimmern, Maschinenraum** (E+1)	**B11b**	260 mm 5 kN/m² **BAU: Treppenpodest vor Aufzug** (E0)
≥ 50 mm 140 mm 10 mm	Holzpflaster GE (nach DIN 68702) [R10] Estrich auf Baustoff 1 (RHEORAPID Schnellzement) Trittschalldämmung Sylpro AD, WLS = 0.12 W/mK Stahlbetondecke	25 mm 65 mm 20 mm 30 mm 120 mm 300 mm	Feinsteinzeug inkl. Kleber [R9/R10] Schwimmender Zementestrich CT-F5-S65 Heizrohrsystem (Gewerk HLS) PE-Folie als Trennlage, d= min. 0,2 mm Trittschalldämmung EPS DES sg, WLG 040 druckfeste Ausgleichsdämmung EPS DEO dm, WLG 040,100kPa, schwer entflammbar Stahlbetondecke
B5a	200 mm 17,5 kN/m² **BAU: Bauhallen Straßenbau vor Sandgrube** (E-1)	**B11c**	235 mm 5 kN/m² **BAU: Treppenpodest** (E+3)
80 mm 40 mm 80 mm 5 mm	Betonpflastersteine [R10], in ungebundener Bauweise, Reihenverband, Steinmaß 16x16x8cm, befahrbar und versickerungsfähig Sandschicht Schwimmender Zementestrich CT-F5-S65, mit 2% Gefälle i.R.Sandgrube bituminöse Abdichtung als Dampfsperre Bodenplatte WU-Beton	25 mm ≥ 65 mm 30 mm 115 mm 300 mm	Feinsteinzeug inkl. Kleber [R9/R10] Schw. Zementestrich CT-F5-S65 PE-Folie als Trennlage, d= min. 0,2 mm Trittschalldämmung EPS DES sg, WLG 040 druckfeste Ausgleichsdämmung EPS DEO dm, WLG 040,100kPa, schwer entflammbar Stahlbetondecke
B6	200 mm 5 kN/m²	**B12**	200 mm 5 kN/m² **BAU: Theorieräume Meister** (E+2)
2 mm ≥ 65 mm 20 mm 30 mm 80 mm	Polyurethan-Beschichtung [R9/R10] Schwimmender Zementheizestrich CT-F5-S65 Heizrohrsystem (Gewerk HLS) PE-Folie als Trennlage, d= min. 0,2 mm Trittschalldämmung EPS DES sg, WLG 040 druckfeste Ausgleichsdämmung EPS DEO dm, WLG 040,100kPa, schwer entflammbar Stahlbetondecke	5 mm 65 mm 30 mm 100 mm	Vinylfliese, Optik: Eiche Natur, wilder Verband Verlegerichtung parallel zur Buchstaben- Achse [R9] Bodenhaftkleber oder ablösbare Haftklebe-Schicht Schwimmender Zementestrich CT-F5-S65 PE-Folie als Trennlage, d= min. 0,2 mm Trittschalldämmung EPS DES sg, WLG 040 druckfeste Ausgleichsdämmung EPS DEO dm, WLG 040, 100kPa, schwer entflammbar Stahlbetondecke
B6a	200 mm 5 kN/m² **BAU: Betonprüfung, Theorie, HM-Werkstatt** (E-1)	**B13**	800 mm 5 kN/m² **BAU: MSP, NSHV** (E-1)
2 mm ≥ 65 mm 20 mm 30 mm 75 mm 5 mm	Polyurethan-Beschichtung [R9/R10] Schwimmender Zementheizestrich CT-F5-S65 Heizrohrsystem (Gewerk HLS) PE-Folie als Trennlage, d= min. 0,2 mm Trittschalldämmung EPS DES sg, WLG 040 druckfeste Ausgleichsdämmung EPS DEO dm, WLG 040,100kPa, schwer entflammbar bituminöse Abdichtung als Dampfsperre Bodenplatte	600- 800 mm 65 mm 125 mm 5 mm	Installationsdoppelboden auf Rohestrich, Vorgabe ELT Schwimmender Zementestrich CT-F5-S65 PE-Folie als Trennlage, d= min. 0,2 mm druckfeste Ausgleichsdämmung EPS DEO dm, 100kPa, WLG 040, schwer entflammbar bituminöse Abdichtung als Dampfsperre Bodenplatte WU-Beton
B6b/c	200 mm 5 kN/m² **BAU: Flur vor Theorie** (E-1: B6b* / E0, E+1: B6c)	**B13a**	0 mm 5 kN/m² **BAU: Trafo1** (E-1) **KFZ: Trafo** (E-1)
2 mm ≥ 65 mm 30 mm 95 mm 5 mm	Polyurethan-Beschichtung [R9/R10] Schwimmender Zementestrich CT-F5-S65 PE-Folie als Trennlage, d= min. 0,2 mm Trittschalldämmung EPS DES sg, WLG 040 druckfeste Ausgleichsdämmung EPS DEO dm, WLG 040,100kPa, schwer entflammbar bituminöse Abdichtung als Dampfsperre* Bodenplatte	200 mm 100 mm 5 mm	Trafo-Schiene, Verlegung in Dämmebene (ELT) druckfeste Ausgleichsdämmung Schaumglas, DEO dh, WLS 040, A1 nicht brennbar bituminöse Abdichtung als Dampfsperre Bodenplatte WU-Beton

Aufbauten

Be	Epoxidharzbeschichtung		Schwerlast-Bereiche			BAU	Bewegungsfuge, elastische Belagtrennung, Fugenabstellung unterhalb Fuge nicht brennbar
As	Anstrich		HLS			BAU / KFZ	Bewegungsfuge/Schalltrennfuge elastische Belagtrennung
Pu	Polyurethanbeschichtung		ELT			KFZ	Bewegungsfuge/Schalltrennfuge Fugenabstellung unterhalb Fugenprofil nicht brennbar Belag-Trennschiene
Bt	Betonsteinpflaster		GUS Werkstattplanung				Bewegungsfuge/Schalltrennfuge Belag-Trennschiene
Fz	Feinsteinzeug		Brandschutz				Befahrbare Bewegungsfuge, Fugenabstellung unterhalb Fuge nicht brennbar
Hp	Holzpflaster		Besondere Anforderungen				Befahrbare Bewegungsfuge
Tp	Teppich		Toleranzen/Planungshinweis				Abstellung Estrich, nicht brennbar, Fugenausbildung gem. Detailplan
Ds	Designboden		Sockel 01 (Epoxidharz)				Bewegungsfuge verdeckt u.Bodenbelag
Db	Doppelboden / Trafo		Sockel 02 (Polyurethan)				Scheinfuge, nach eigenem Ermessen Hersteller
Roh	Aussparung Rohboden		Sockel 03 (Anstrich)				
			Sockel 04 (Feinsteinzeug)				
			Sockel 05 (Feinsteinzeug)				
			Sockel 06 (Teppich)				
			Sockel 07 (Holz)				
			Sockel 08 (Designboden)				
			Randdämmstreifen nicht brennbar				

Hinweis:
Bei den Farb-/ Materialangaben handelt es sich um die Fabrikate der Planung.

Beläge | Farbschlüssel Fachplanung / Sockel | Fugen

INDEX	GEÄNDERT	DATUM	NAME
v3	Überarbeitung Details: ABL1 Angebot Finor, B1	30.06.2026	CEK
v2	Ergänzung Bodenabläufe, Bodentanks, Anschlüsse an Bauteile	02.06.2026	FCO/CEK
v1	Überarbeitung Details, Ableitfähiger Boden, Fugenprofile + Abstellungen	02.04.2026	CEK
v0	erstellt	06.06.2025	CEK

VORABZUG

Detailverweis V: Variante des Details, einzelne Positionen weichen ab.

Projekt	Plannummer	Index	LP	Bauteil	Planart	Planbereich
NaCH	D1765	v3	5	-	D	BFU / AN

STAND AUSFÜHRUNGSPLANUNG 20106-01

Neubau am Campus Handwerk
Campus Handwerk 1
33631 Bielefeld

PROJEKT | ERSTELLT 06.06.25 | PLOT-DATUM 03.07.2026

Detail Befahrbare Fuge / Sockel- und Bodenanschluss

ZEICHNUNG | MAßSTAB 1:10

PLANUNG

H/B = 841 / 594 (0.50m²)

Allplan 2026