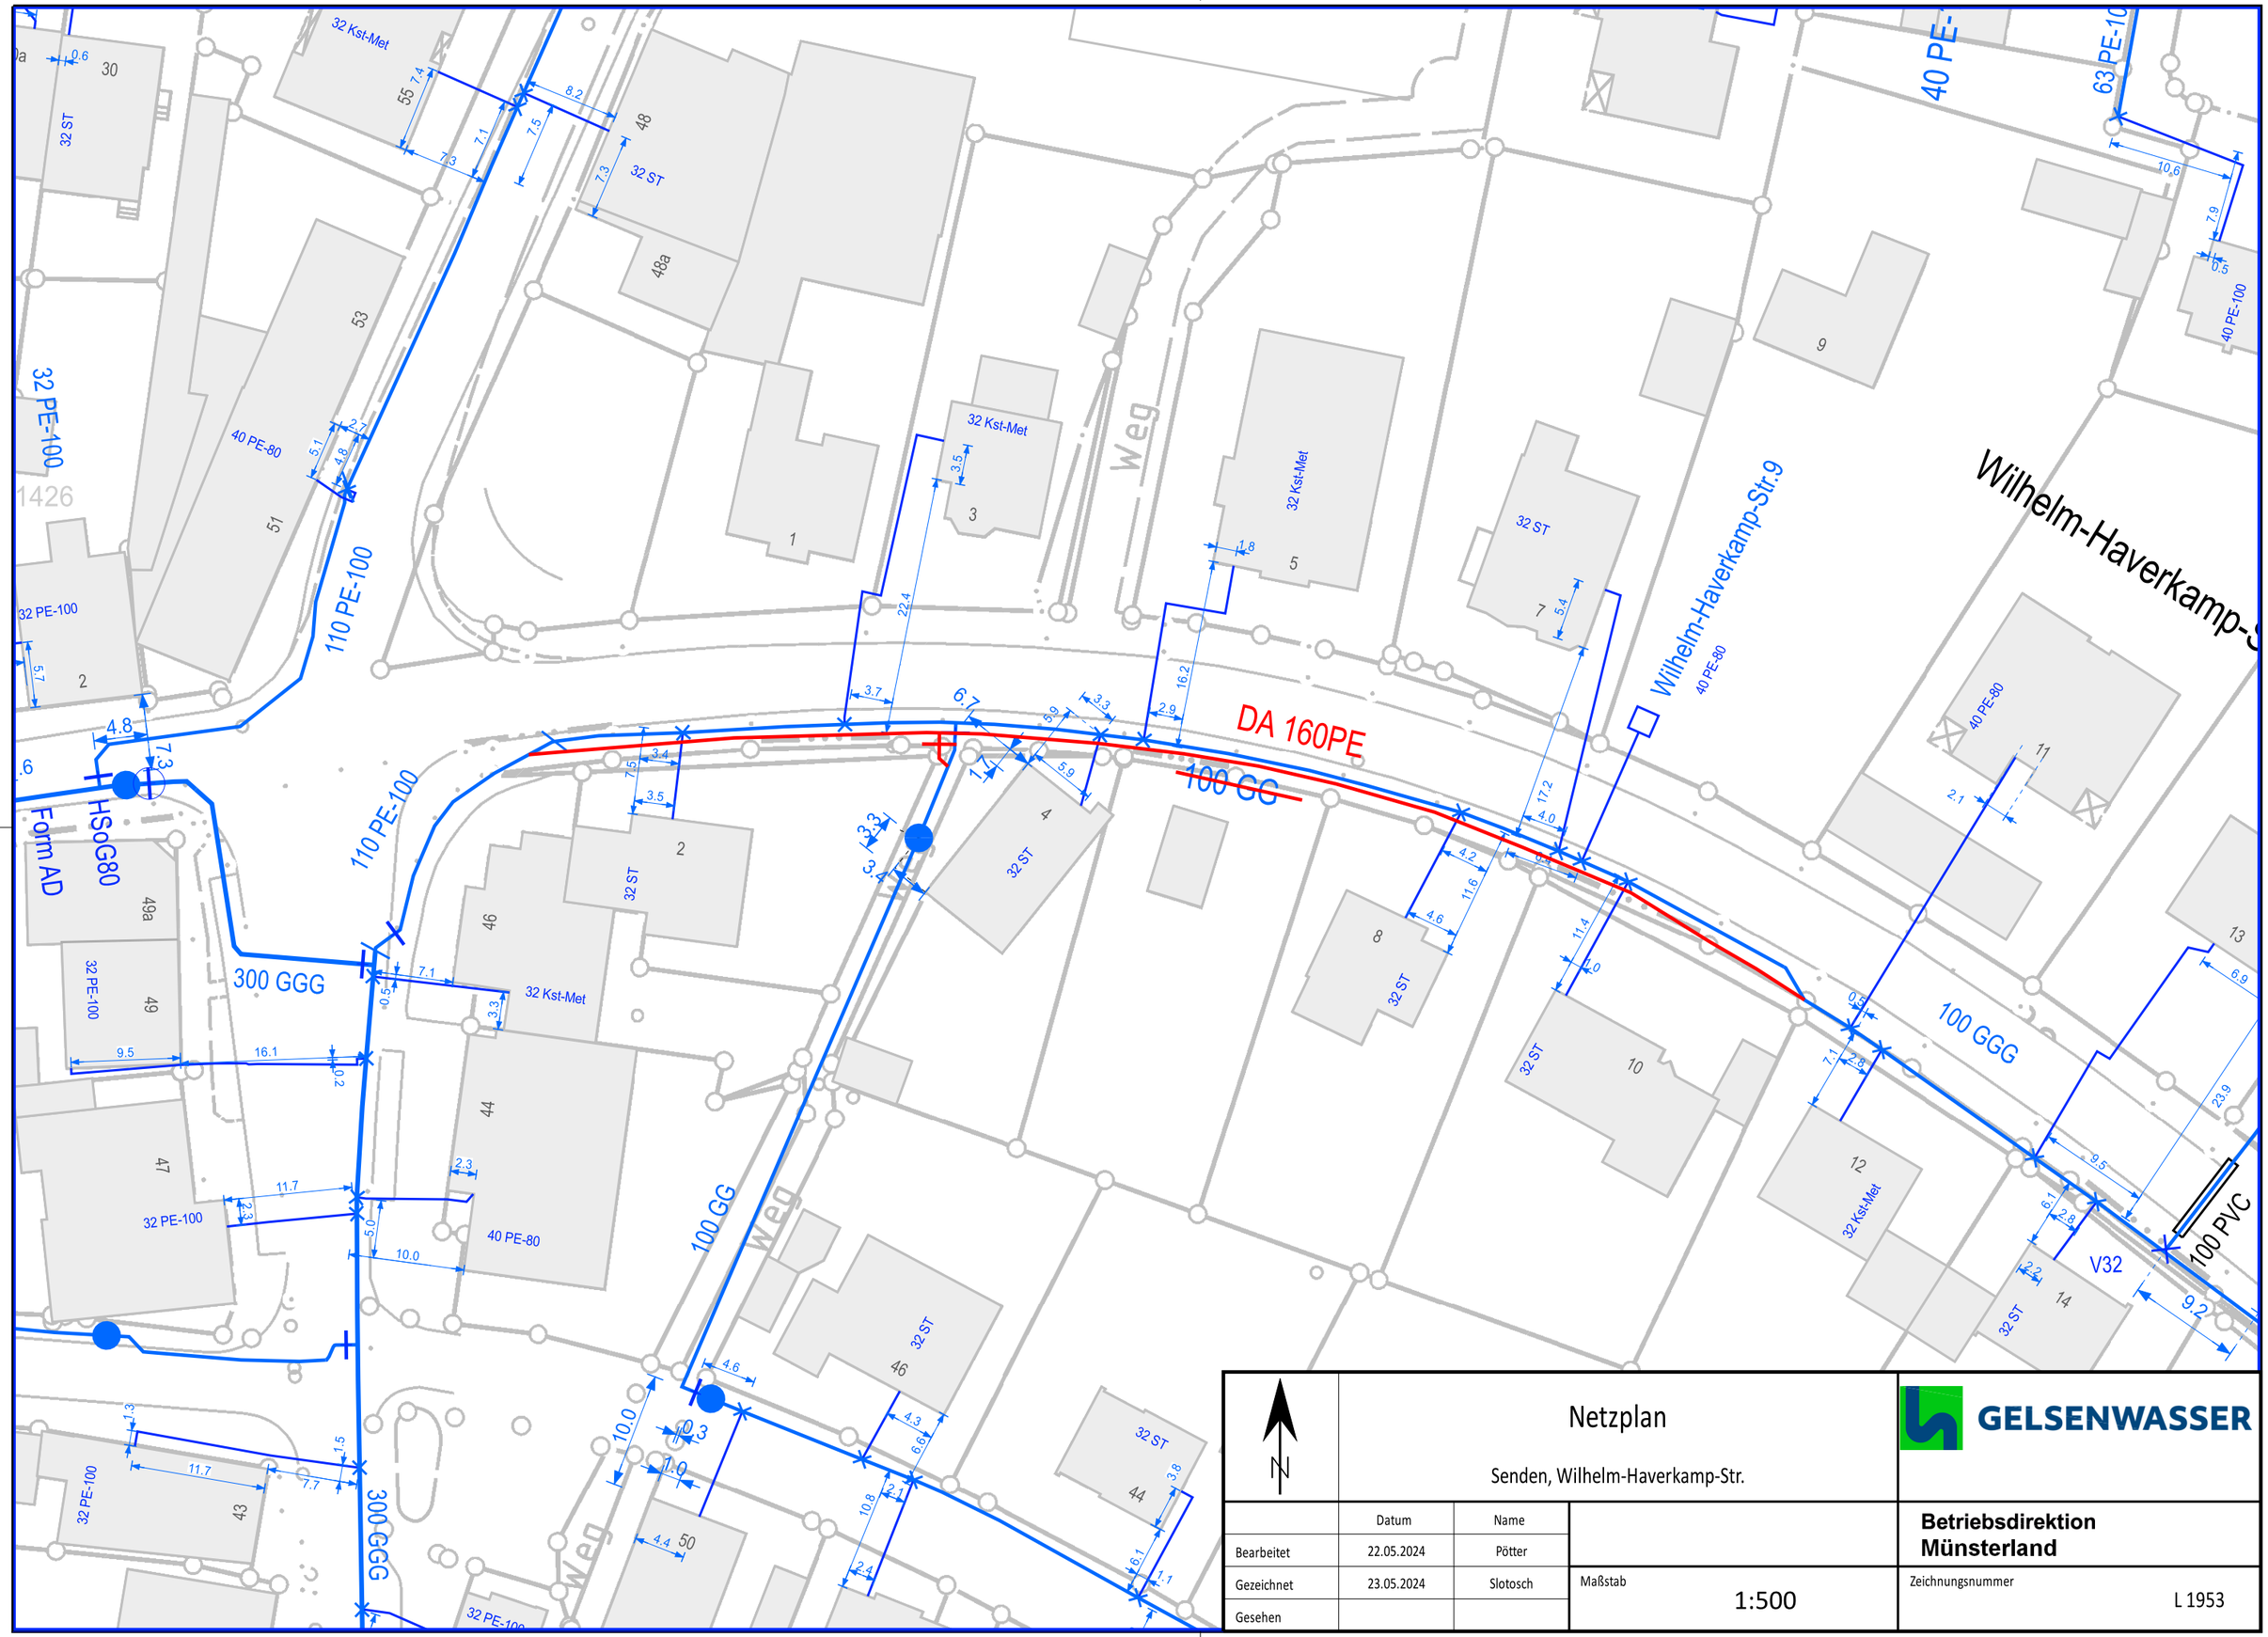

N

Netzplan

Senden, Wilhelm-Haverkamp-Str.

GELSENWASSER

	Datum	Name		Betriebsdirektion Münsterland
Bearbeitet	22.05.2024	Pötter		
Gezeichnet	23.05.2024	Slotosch	Maßstab 1:500	Zeichnungsnummer L 1953
Gesehen				