


Kreishaus und Leitstelle Coesfeld

OG3 BODENAUFBAU 4.3

3.OG gegen 2.OG, tragend
U-Wert: - W/(m²K)

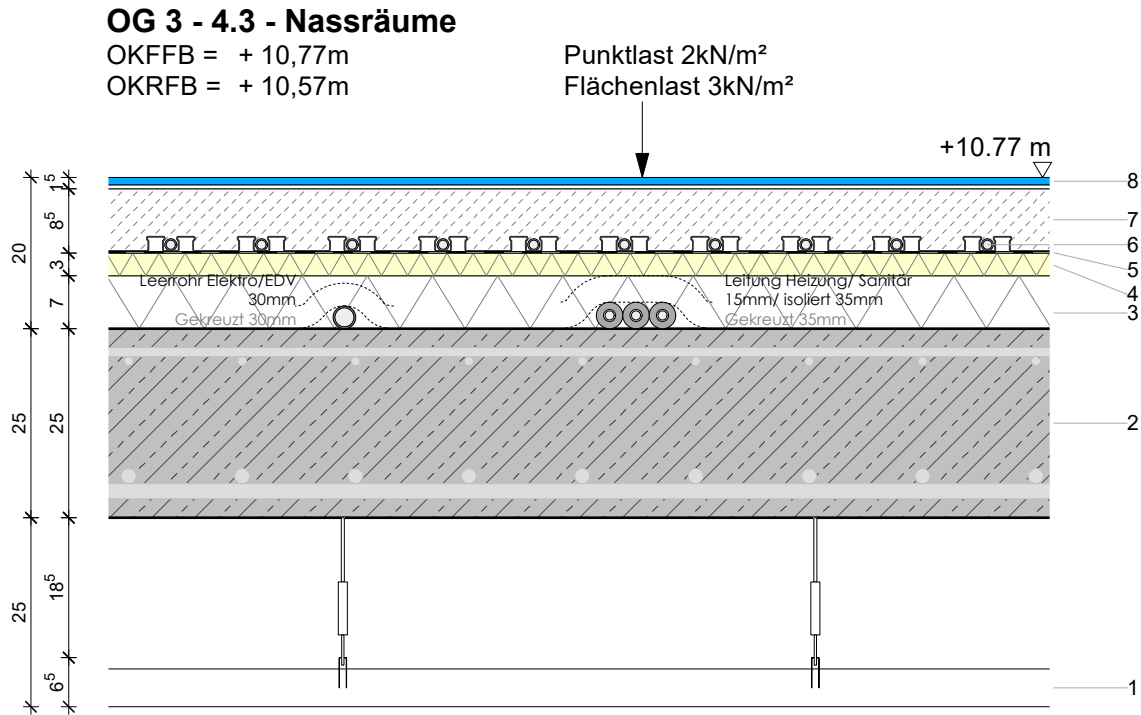

| | | | |
|-----------|---|--------|------------------------|
| 08 | Fliesen in Dünnbettmörtel | 15 mm | (Fliesen) |
| 07 | Zementestrich schwim. CT40-F5 | 85 mm | (Estrich) |
| 06 | Fußbodenheizung d=17 mm Noppenmatten | - | (Heizung) (Heizung) |
| 05 | Trennlage | - | (Heizung) |
| 04 | Trittschalldämmung | 30 mm | (Heizung) |
| 03 | Ausgleichdämmung, EPS | 70 mm | (Estrich) |
| 02 | STB Decke Ortbeton, C30/37 | 250 mm | (Rohbau) |
| 01 | abgehängte Decke mit freiem Querschnitt integrierte Raumleuchten lichte Höhe 185mm / Elementhöhe 65mm | 250 mm | (Lamellen- decke) |

| | | | | | |
|-----------|---|------------|------------------------------|------------|----------------------------|
| PROJEKT | KREISHAUS I - ERWEITERUNG FÜR KREISSTELLE UND VERWALTUNG IN COESFELD | | | MASSSTAB | 1:10 |
| BAUHERR | Kreis Coesfeld Friedrich-Ebert-Straße 7, 48653 Coesfeld | | | PLANGRÖSSE | 210 x 297mm |
| ARCHITEKT | AV1 Architekten GmbH Dujmovic' Schanné Urig Kanalstr. 75 67655 Kaiserlautern T 0631-341 099 0 F 0631-341 099 69 info@av1architekten.de | | | BEARB. | GN |
| DATUM | 29.07.2025 | PLANINHALT | Bodenaufbau 4.3 Nassräume | PLANNR. | ARC_LP5_DET_BOD_021_01_KON |
| | | | | INDEX | 01 |