



Bodenaufbauten


OG 3

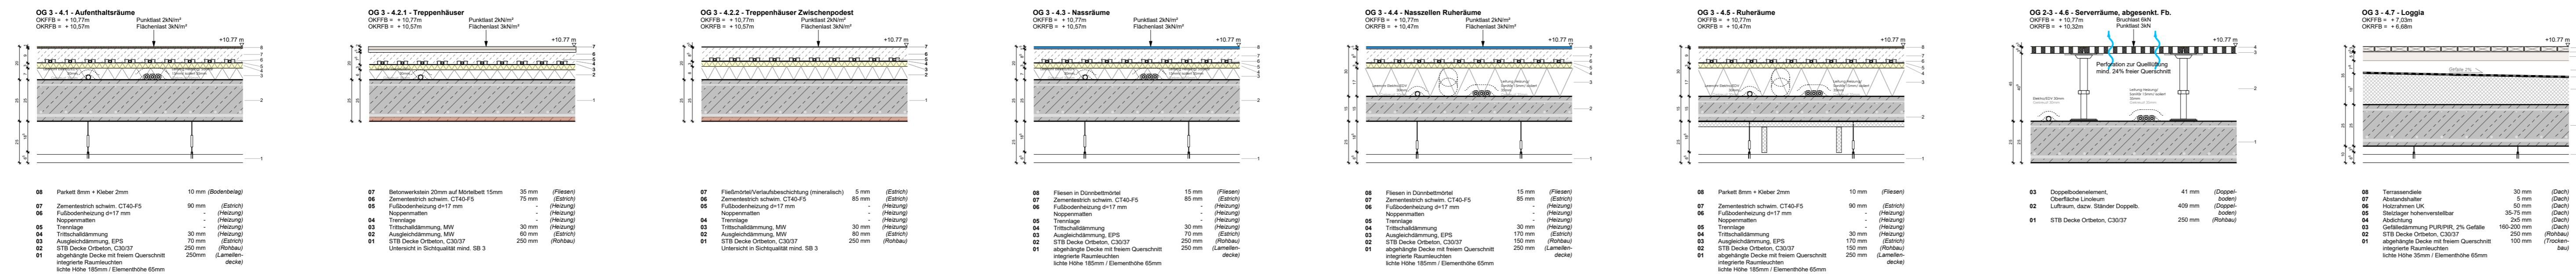


OG 2

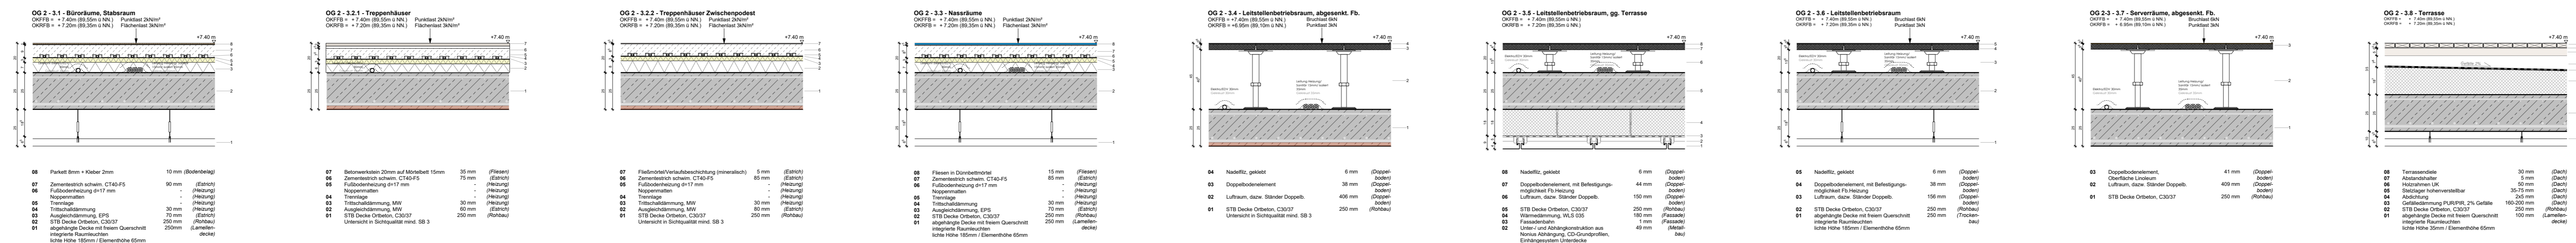


OG 1

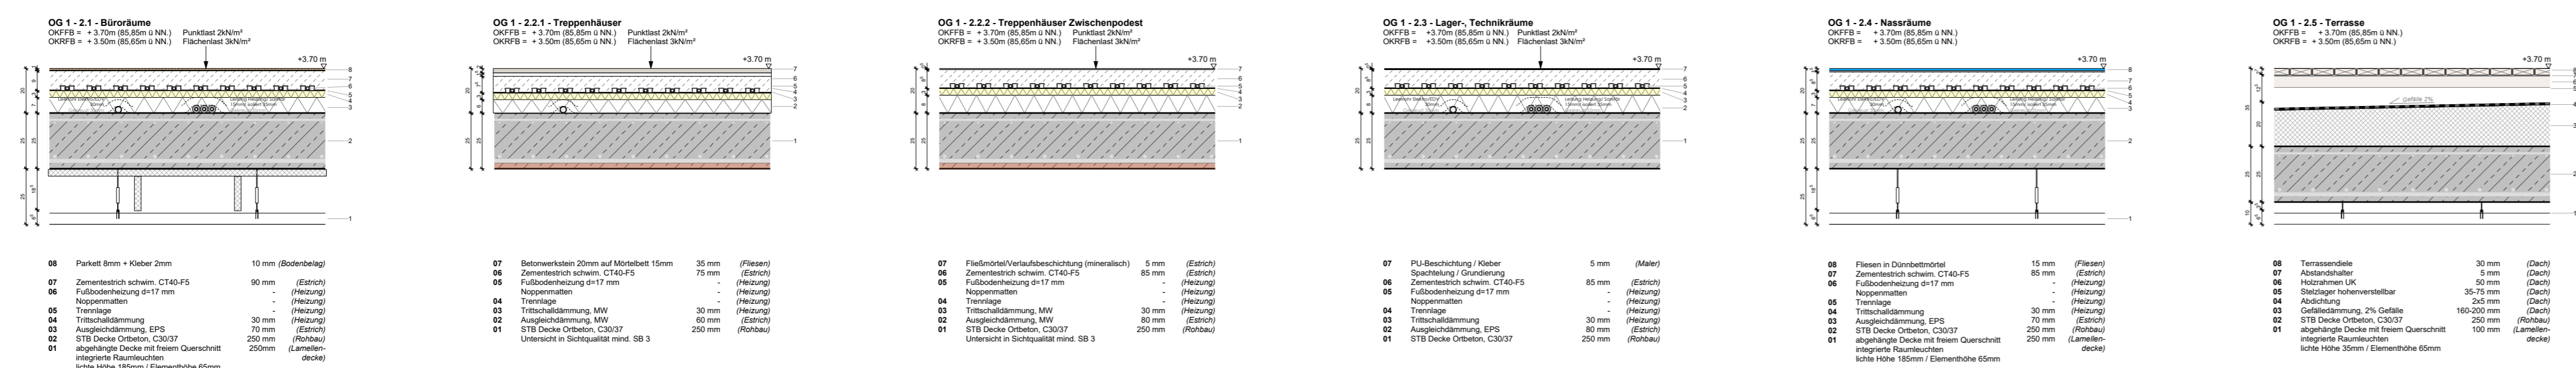


EG

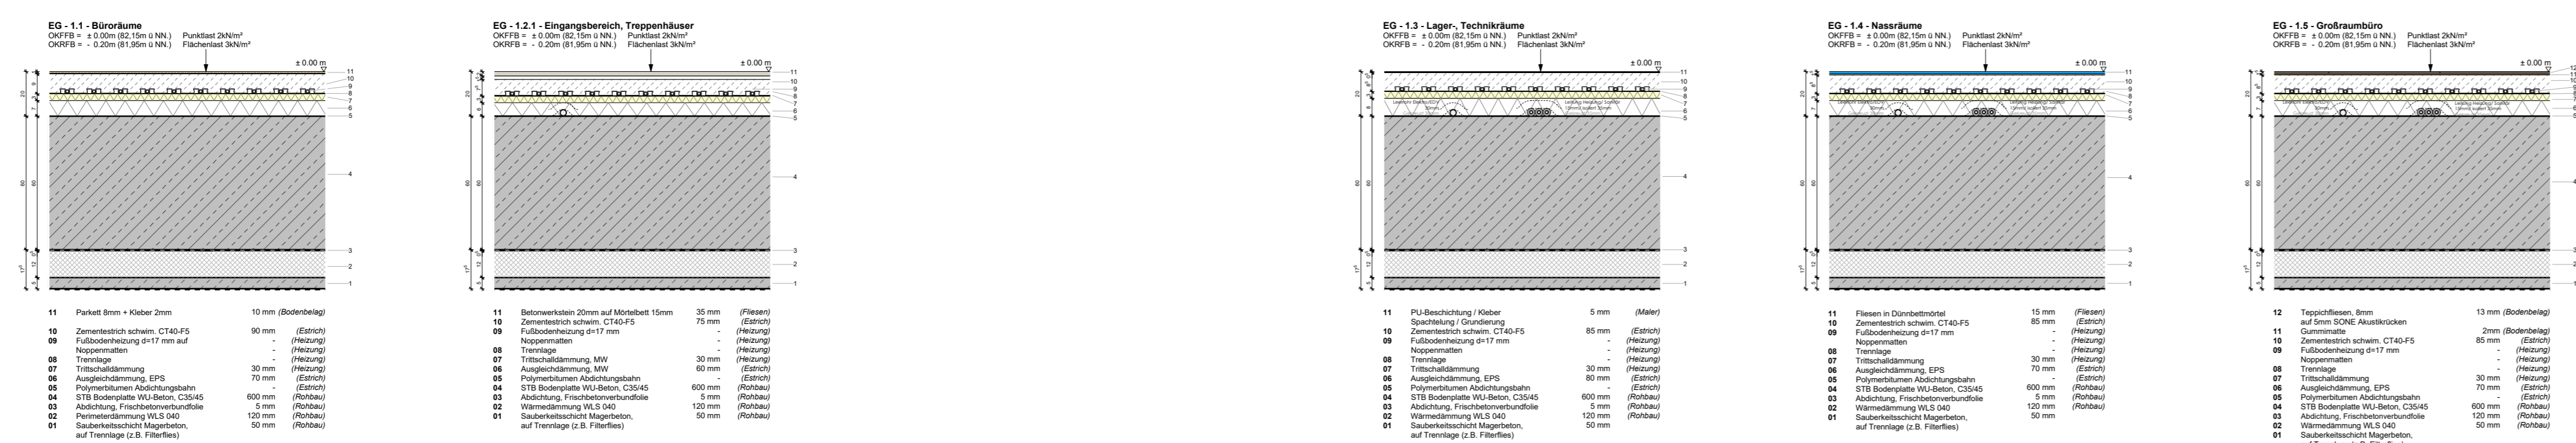

Dach

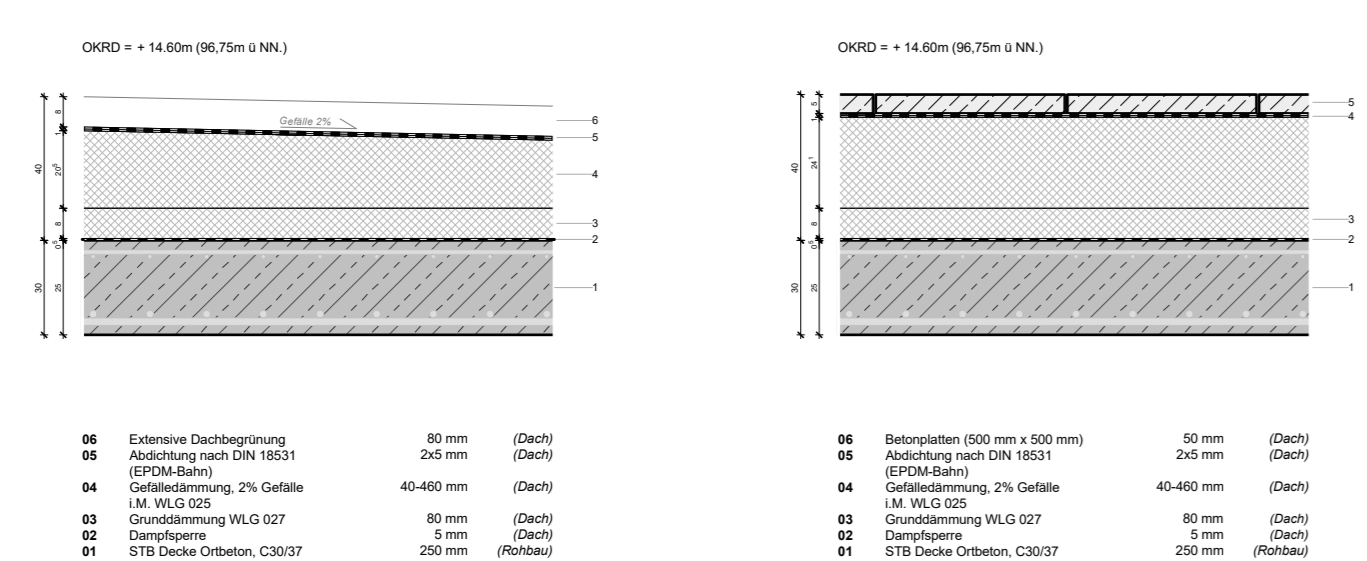

Brücke

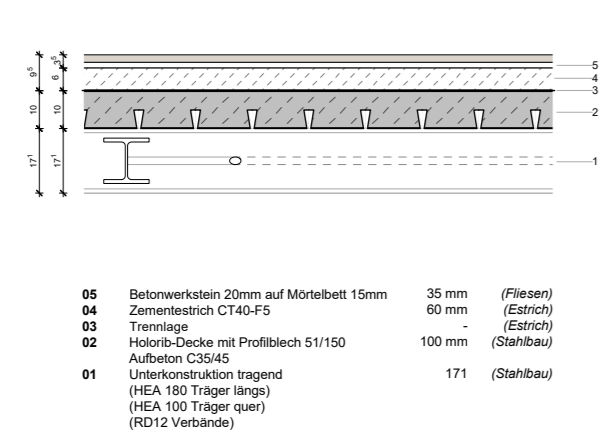

03	Anpassung Bodenaufbau Parkett - Entfall Ausschichtmasse u. Estrichstärke 85mm > 90mm	GN	03.07.2026
02	Anpassung Betonwerkstein Treppenhäuser Brücke	PW	17.09.2025
01	Allgemeine Anpassung	GN	29.07.2025
00	Erstellt	GN	17.07.2025

INDEX	ÄNDERUNG / ERGÄNZUNG	BEARBEITER	DATUM
-------	----------------------	------------	-------

PROJEKT
**KREISHAUS I - ERWEITERUNG
FÜR KREISSTELLE UND VERWALTUNG
IN COESFELD**

BAUHERR
**KREISCOESFELD
DER LANDRAT**

ARCHITEKT
AV1 ARCHITEKTEN GmbH
Dumovitz, Schenck, Ung
Karlshaus 19, 37031 Lüneburg
www.av1-architekten.de

PLANNR ARC_LP5_DET_BOD_100_03_KON	INDEX 03
DATUM 17.07.2025	MASSSTAB 1:20
BEARB. GN	GEPRÜFT MS