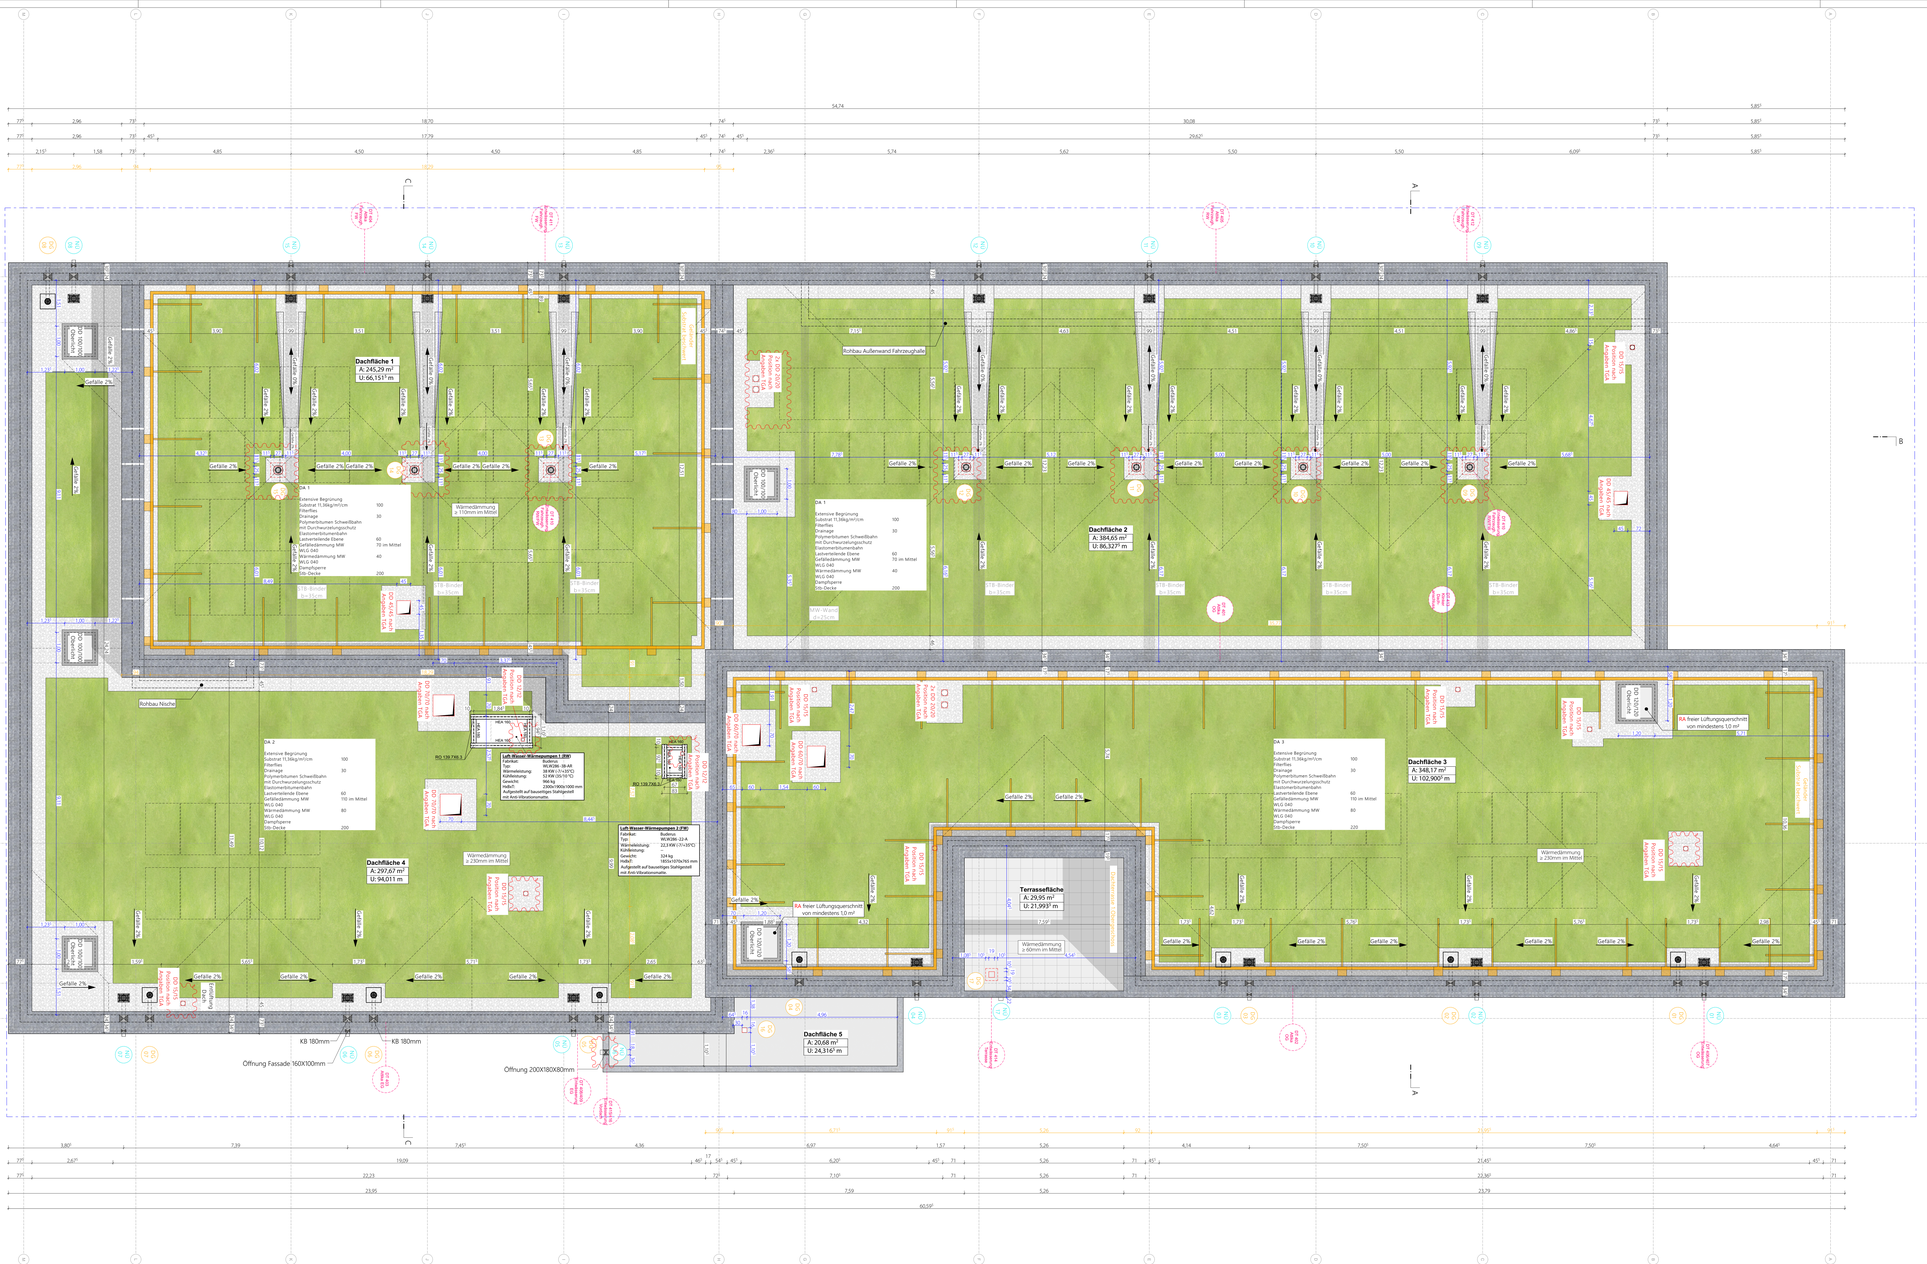

ALLGEMEINE VORGABEN

Alle Installationen in Nassellen, sowie Vorwauschalen sind erst nach erfolgter Installation TGA zu mauern/ abschließend zu bepflanzen.

BAUSTÄTTEN

Die Angaben von Aufmaßgemaßen auf Ihre Richtigkeit bauseits zu überprüfen. Bei Abweichungen von den vorgegebenen Maßen ist die Baustellung vom Auftragnehmer unverzüglich in Kenntnis zu setzen.

BRÜSTUNGSHÖHEN

Die BRH Angaben beziehen sich auf die Rohbauoberkante der Brüstung und die Oberkante des Fertigfußbodens.

ÖFFNUNGSHÖHEN

Die Öffnungshöhen- Angaben beziehen sich auf die Oberkante des Fertigfußbodens.

LEGENDE

A	Automatik	RD	Rauchschütz
AHD	Abhangdecke	RM	Rauchmelder
BA	Brandabschnitt	RS	Rauchschalter
BD	Bodendurchbruch	RL	Rauchschalter
BE	Bodeneinlauf (B/L)	RW	Rettungsweg
BH	Bodenheizung (B)	RWA	Rauch und Wärmeabzug
BK	Bodenkanal	SB	Schlitzbeton
BMZ	Brandmeldezentrale	SD	Schalschutz
BS	Bodenschütte	SH	Sicherheitshaube
BS	Bodenschütz	STL	Stützung / Stütz
BW	Brandwand	TEL	Teleskop
DD	Deckendurchbruch (L/B)	T	Tür Nr.
DE	Dachentwäl (D)	UD	Unterlagsdurchbruch (B/H)
DF	Dachfang	UEZ	Unterlage Zwischenlauf
DFF	Dachflächenfenster	UEZ	Überlag
DKF	Drehkippfenster	UKFD	Unterkante Fertigdecke
DL	Deckenlicht	UKRD	Unterkante Rohdecke
DS	Deckenschütz	UV	Unterverteilung
E	Elektrisch gesichert	UZ	Unterzug
FBH	Fußbodenheizung (B)	VB	Verteilerbalken
F&M	Feuermelder/Feuerlöscher	VSG	Verbundsicherheitsglas
FD	Fundamentschütz (B/L)	WD	Wanddurchbruch (B/H)
FF	Fertigfuß	WS	Wandschütz (B/H)
FTD	Fertigdeckel	WS	Wandschütz (B/T)
F	Brandschutzklassifizierung	LK	Lichtkuppel
GKB	Gefälle	MW	Mauerwerk
GK	Gipskarton	NA	Notausgang
GP	Gipsplatte	NR	Notrufdrücker
GRT	Glasdrehmelder	O	Öffnerkabel
HK	Heizkörper	OEB	Öffnungsbegrenzer
HT	Hebe Tür (Eingangsmat)	OK	Oberkante
LFT	Lüftung	OKFF	Oberkante Fertigfußboden
LH	Lichte Höhe	OKRD	Oberkante Rohdecke
M	Material	RK	Rohrleiche
NA	Notausgang	RBM	Rohrsumpf

SYMBOLE

OKFF = Oberkante Fertigfußboden		+ 3,50 OK Fertigfußboden + 3,52 OK Rohdecke	
OKRD = Oberkante Rohdecke		FD/DS/BS/WD/WS/RD/RM/RS/RL/RW/SH/STL/TEL/UD/UV/UZ/VB/VSG/WD/WS/LK/MW/NA/NR/O/OEB/OK/OKFF/OKRD/RK/RBM/RBH = Symbolnet Brandschutzanforderungen Schallschutzanforderungen	
Schnitt / Ansichtnitte		Detail NR. Plan NR.	
Aktuelle Änderung			
DS = Deckenschütz (L/B/H) BS = Bodenschütz (L/B/H) WS = Wandschütz (L/B/H)		WD = Wanddurchbruch	
FD = Fußbodendurchbruch (L/B/H)		KB = Kernbohrung Fußboden (Ø)	

BAUSTOFFE NEUBAU

Erdreich	Stahlbeton	Gipskarton	
Mörtel / Sand / Putz	Betonfertigteil	Dämmstoff (weich)	
Kies / Schotter	Schlitzbeton	Dämmstoff (hart)	
Estrich	Mauerwerk	Sauberkeitsschicht	
Naturstein			

BAUSTOFFE BESTAND

Bestand	

BRANDSCHUTZ NEUBAU

Bauteil F30 / fb	Bauteil F90 / fb	Brandwand
Bauart Brandwand		

BRANDSCHUTZ BESTAND

F30	Bauteil F30	F90	Bauteil F90	BW	Brandwand

BRANDSCHUTZ TÜREN

DS	Dichtschließende Tür	T30 - RS	Tür T30 mit Rauchschutz nach DIN 18095
RS	Rauchschutztür	T90	Tür der Feuerwiderstandsklasse T90
T30	Tür der Feuerwiderstandsklasse T30	T90 - RS	Tür T90 mit Rauchschutz nach DIN 18095

SONSTIGES

(S)	Sanitär	(E)	Elektro
(H)	Heizung	(C)	Communication
(L)	Lüftung	(G)	Gas
(K)	Kälte		

Höhenangaben Durchbrüche beziehen sich auf OKFB des jeweiligen Geschosses

Index	Datum	Änderungen	gezt.	gepr.
02	29.04.2026	Durchbrüche angepasst	yl	

LAGEPLAN

± 0,00 = +31,30 m üNN = OK FFB EG

BAUVORHABEN

RW Lüdinghausen

Selmerstraße
59348 Lüdinghausen

BAUHERR

Kreis Coesfeld
Kreishaus I
Friedrich-Ebert – Str. 7
48653 Coesfeld

ÖffNr/Stelle PROJEKTSTEUERUNG

ÖffNr/Stelle ARCHITEKT

ÖffNr/Stelle Plangröße: A0 Querformat	Maßstab: 1:50	Plan-Nr.: ARC_LP5_GRU_DAC_019_02_KON	
Projekt-Nr.: 23-19	Gez.: yl	Plan: Dachaufsicht	
Index: 02	Datum: 30.04.2026	Projektleiter: Ausführungsplanung	

Diese Zeichnung und deren Inhalt ist urheberrechtlich geschützt und darf ohne Erlaubnis des Verfassers nicht verwältigt werden.