Schnitt B-B M 1:50

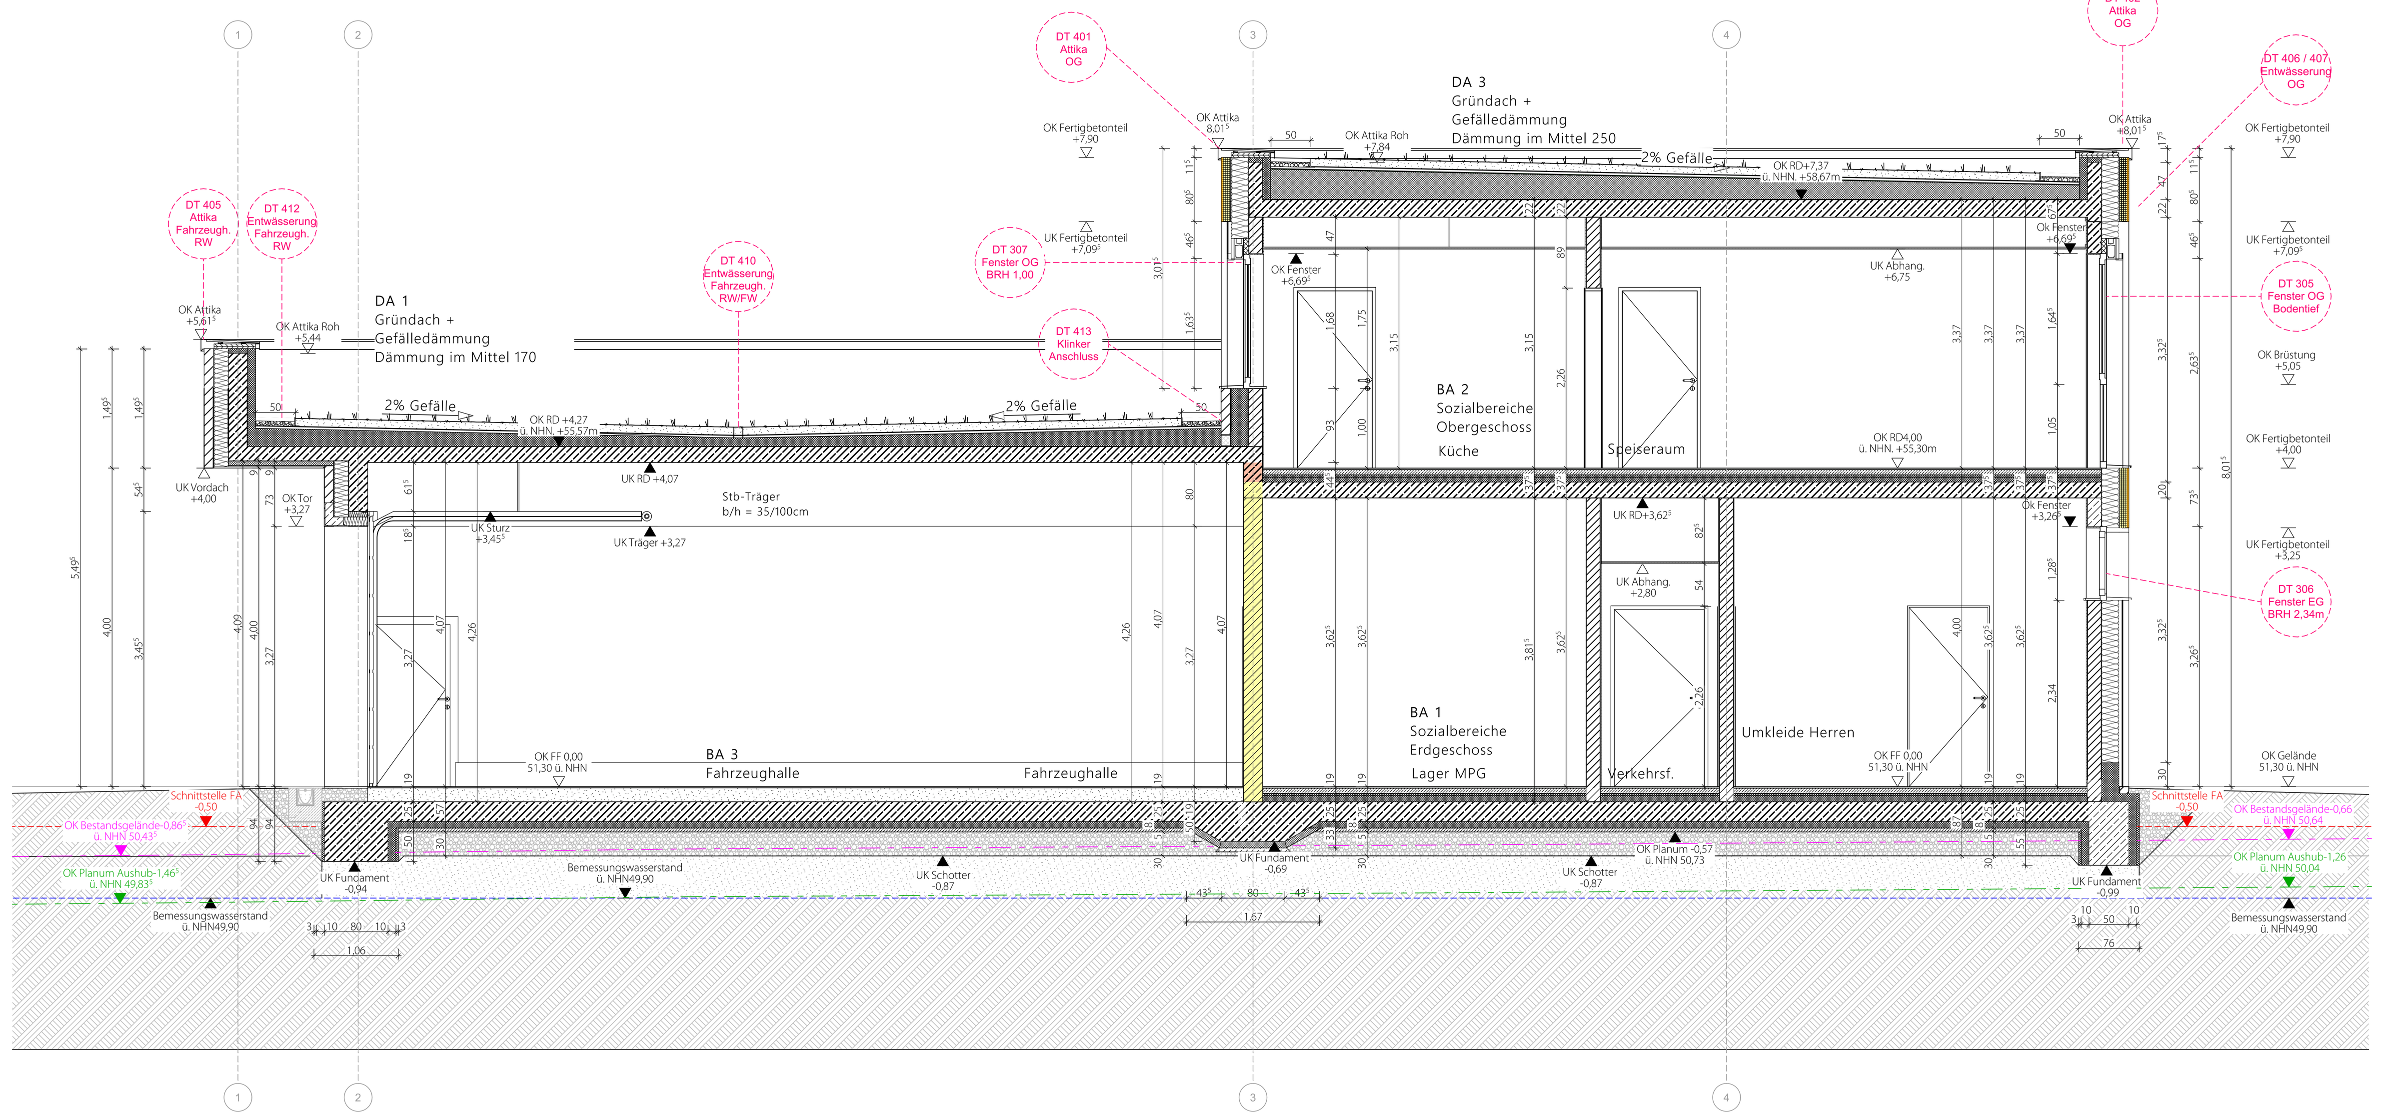

Schnitt A-A M 1:50

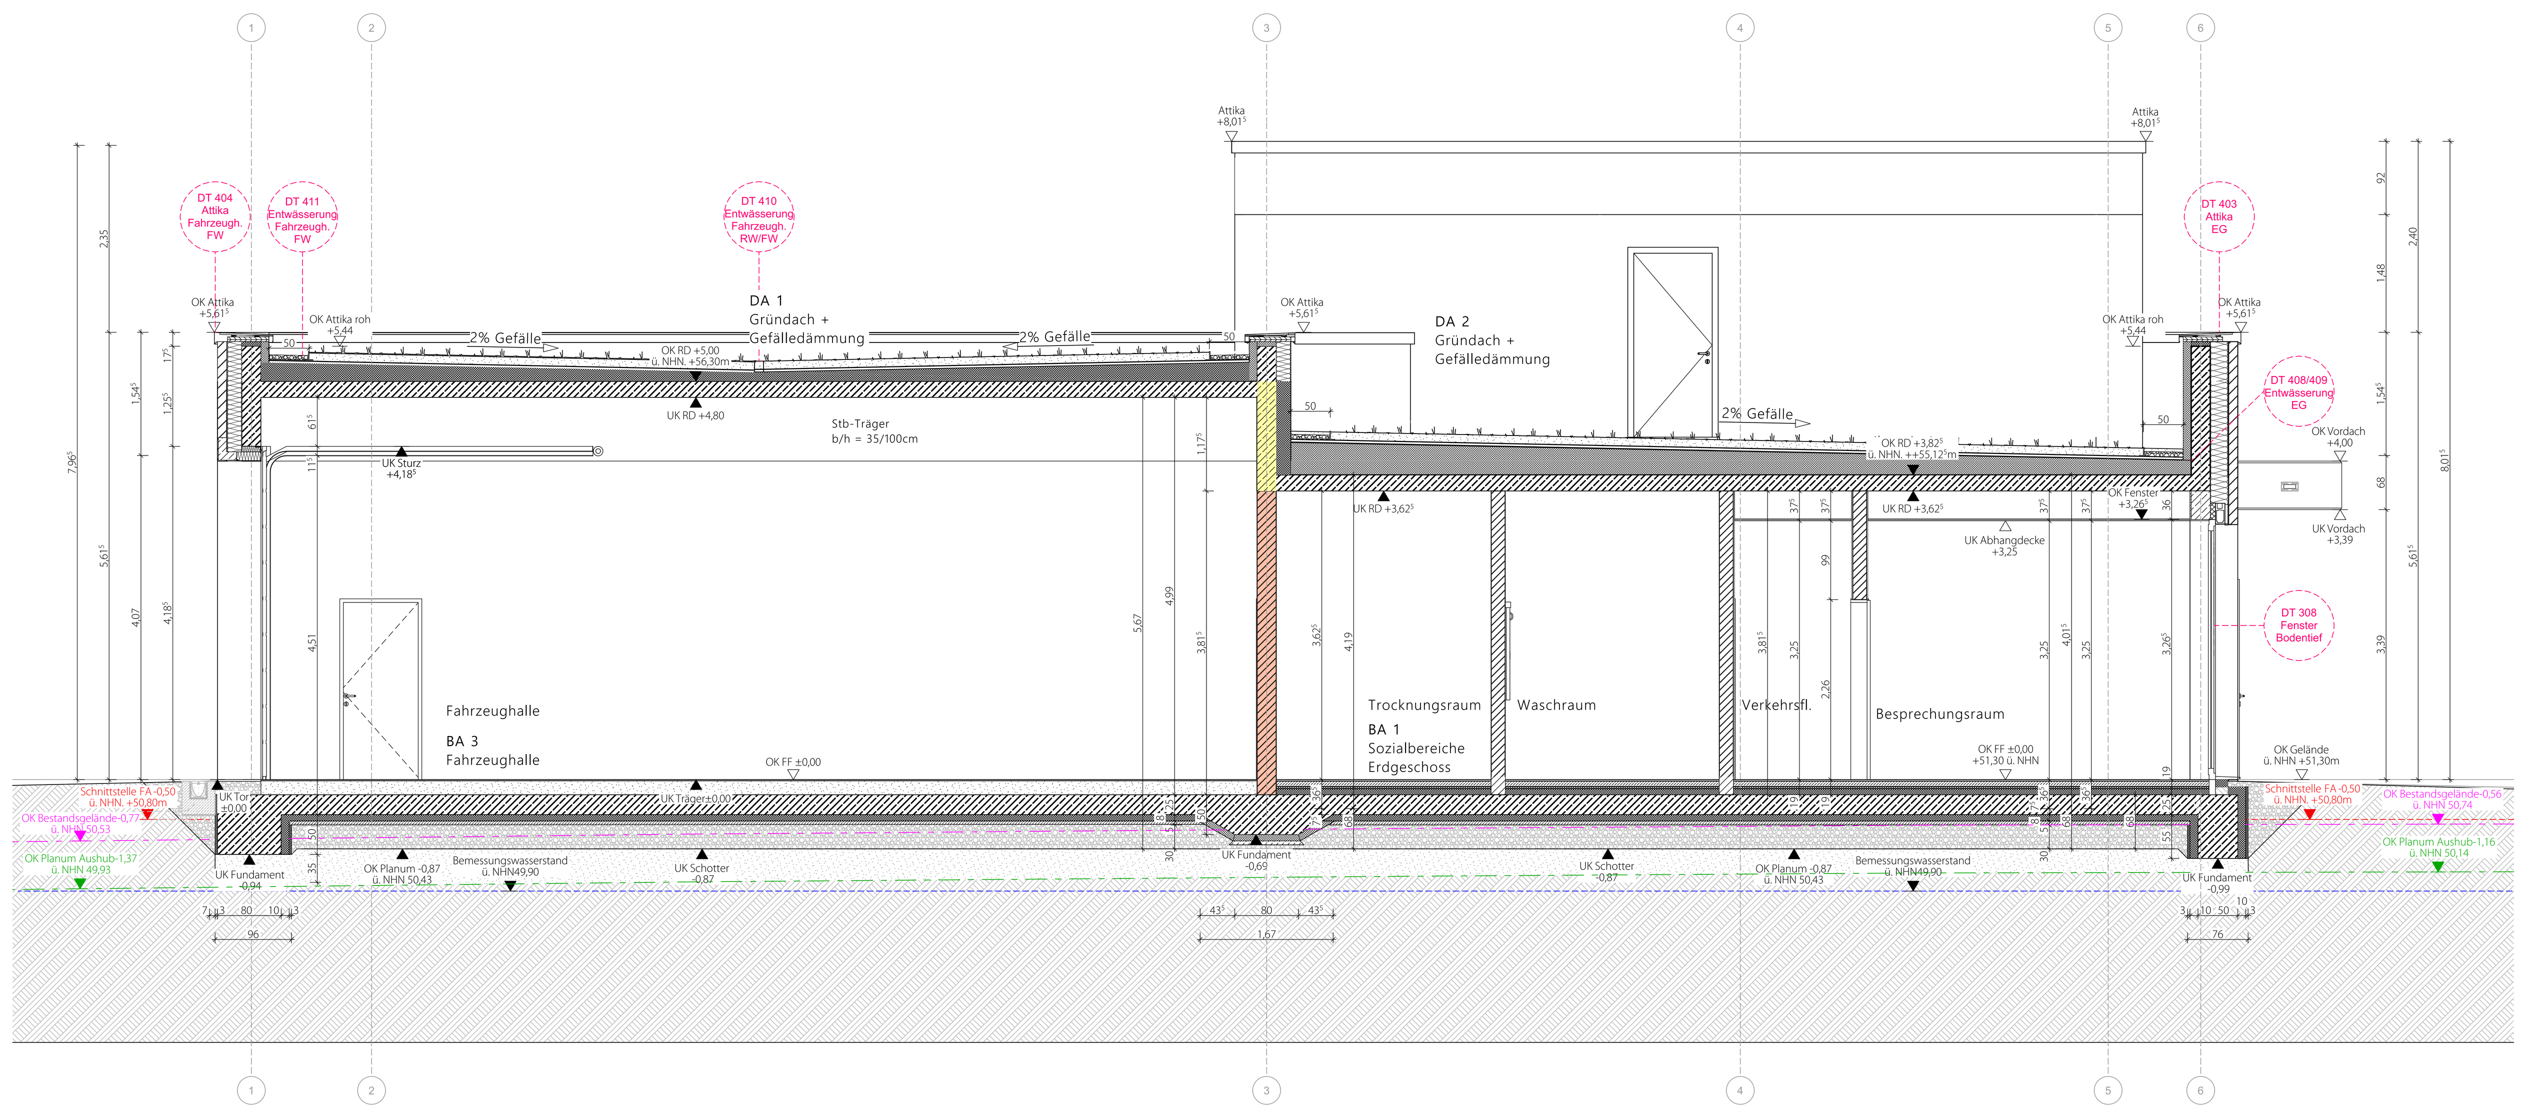

Schnitt C-C M 1:50

Aufbauten

WA 1
Sozialbereiche

Vormauerziegel	115
Dübelanker	
Dämmung WLG 035	220
Mauerwerk	175
Putz (Anhand Qualitätenplan)	15

WA 2
Sozialbereiche

Vormauerziegel	115
Dübelanker	
Dämmung WLG 035	220
Mauerwerk	240
Putz (Anhand Qualitätenplan)	15

WA 3
Fahrzeughalle

Vormauerziegel	115
Dübelanker	
Dämmung WLG 035	180
Mauerwerk	240

BA 1
Sozialbereiche Erdgeschoss

Bodenbelag	11⁵
Heizestrich	65
Trennlage	
TSD	30
Ausgleichsschicht	83⁵
WU-Sohle	250
Trennlage	
Dämmung XPS WLG 040	80
Sauberkeitsschicht	50
Kapillarbrechendeschicht	300

BA 2
Sozialbereiche Obergeschoss

Bodenbelag	11⁵
Heizestrich	65
Trennlage	
TSD	30
Ausgleichsschicht	68⁵
Stb-Decke	200
Abhangdecke (Gemäß Qualitätenplan)	

BA 3
Fahrzeughalle

Rüttelfliesen	20
Kontaktschlämme	
Verlegemörtel im Gefälle	170
WU-Sohle	250
Trennlage	
Dämmung XPS WLG 040	80
Sauberkeitsschicht	50
Kapitllarbrechendeschicht	300

DA 1

Extensive Begrünung	
Substrat	100
Filterflies	
Drainage	30
Polymerbitumen Schweißbahn mit Durchwurzelungsschutz	
Elastomerbitumenbahn	
Lastverteilende Ebene	60
Gefälledämmung MW WLG 040	70 im Mittel
Wärmedämmung MW WLG 040	40
Dampfsperre	
Stb-Decke	200

DA 2

Extensive Begrünung	
Substrat	100
Filterflies	
Drainage	30
Polymerbitumen Schweißbahn mit Durchwurzelungsschutz	
Elastomerbitumenbahn	
Lastverteilende Ebene	60
Gefälledämmung MW WLG 040	110 im Mittel
Wärmedämmung MW WLG 040	80
Dampfsperre	
Stb-Decke	200

DA 3

Extensive Begrünung	
Substrat	100
Filterflies	
Drainage	30
Polymerbitumen Schweißbahn mit Durchwurzelungsschutz	
Elastomerbitumenbahn	
Lastverteilende Ebene	60
Gefälledämmung MW WLG 040	110 im Mittel
Wärmedämmung MW WLG 040	80
Dampfsperre	
Stb-Decke	220

ALLGEMEINE VORGABEN

Alle Installationen in Nasszellen, sowie Vormauerschalen sind erst nach erfolgter Installation TGA zu mauern/ abschließend zu beplanken.

BAULEITUNG
Alle Maße sind vom Auftragnehmer auf ihre Richtigkeit bauseits zu überprüfen. Bei Abweichungen von den vorgegebenen Maßen ist die Bauleitung vom Auftragnehmer unverzüglich in Kenntnis zu setzen.

BRÜSTUNGSHÖHEN
Die BRH-Angaben beziehen sich auf die Rohbauoberkante der Brüstung und die Oberkante des Fertigfußbodens.

ÖFFNUNGSHÖHEN
Die Öffnungshöhen- Angaben beziehen sich auf die Oberkante des Fertigfußbodens.

LEGENDE

A	Automatik	RD	Rauchdicht
AHD	Abhangdecke	RM	Rauchmelder
AK	Außenkante	RR	Regenfallrohr
BD	Bodendurchbruch	RS	Rauchschutztür
BE	Bodeneinlauf (B/L)	RW	Rettungsweg
BF	Bauwerksfuge (B)	RWA	Rauch- und Wärmeabzug
BK	Bodenkanal	SB	Sichtbeton
BMZ	Brandmeldezentrale	SD	Schallschutz
BRH	Brüstungshöhe	SM	Sichtmauerwerk
BS	Bodenschlitz	STG	Steigung / Stufe
BW	Brandwand	TEL	Telefon
DD	Deckendurchbruch (L/B)	T.	Tür Nr.
DE	Dacheinlauf (⌧)	UD	Unterzugsdurchbruch (B/H)
DF	Deckenfuge	üNN	Über Normal Null
DFF	Dachflächenfenster	UEZ	Überzug
DKF	Drehkippfenster	UKFD	Unterkante Fertigdecke
DL	Datenleitung	UKRD	Unterkante Rohdecke
DS	Deckenschlitz	UV	Unterverteilung
E	Elektronisch gesichert	UZ	Unterzug
ESG	Einscheibensicherheitsglas	VK	Vorderkante
FM/F	Feuermelder/Feuerlöscher	VSG	Verbundsicherheitsglas
FS	Fundamentschlitz (B/L)	WD	Wanddurchbruch (B/H)
FT	Fertigteil	WHY	Wandhydrant
FTS	Fertigteilsturz	WS	Wandschlitz (B/T)
F-	Brandschutzklassifizierung	LK	Lichtkuppel
GEF	Gefälle	MW	Mauerwerk
GK	Gipskarton	NA	Notausgang
G-	Brandschutzklassifizierung	NF	Notausstiegsfenster
GRT	Glasrahmentür	O	Offenhaltung
HK	Heizkörper	OEB	Öffnungsbegrenzer
LDM	Lichtesdurchgangsmaß	OK	Obekante
LFT	Lüftung	OKFF	Oberkante Fertigfußboden
LH	Lichte Höhe	OKRD	Oberkante Rohdecke
MT	Material	RA	Rohrachse
NA	Notausgang	RBM	Rohbaumaß

SYMBOLE

OKFF = Oberkante Fertigfußboden
+ 3.50 OK Fertigfußboden
+ 3.32 OK Rohdecke
OKRD = Oberkante Rohdecke
T.0.01.01 Türnummer
T30 Brandschutzanforderungen
32 dB Schallschutzanforderungen
Schnitt- / Ansichtslinie
Detail NR.
Plan NR.
Aktuelle Änderung
DS = Deckenschlitz (L/B/H)
BS = Bodenschlitz (L/B/H)
WS = Wandschlitz (L/B/H)
WD = Wanddurchbruch
FD = Fußbodendurchbruch (L/B/H)
KB = Kernbohrung Fußboden (Ø)

BAUSTOFFE NEUBAU

Erdreich · Stahlbeton · Gipskarton
Mörtel / Sand / Putz · Betonfertigteil · Dämmstoff (weich)
Kies / Schotter · Sichtbeton · Dämmstoff (hart)
Estrich · Mauerwerk · Sauberkeitsschicht
Naturstein

BAUSTOFFE BESTAND

Bestand

BRANDSCHUTZ NEUBAU

Bauteil F30 / fh · Bauteil F90 / fb · Brandwand
Bauart Brandwand

BRANDSCHUTZ BESTAND

F30 Bauteil F30 · F90 Bauteil F90 · BW Brandwand

BRANDSCHUTZ TÜREN

DS	Dichtschließende Tür	T30 - RS	Tür T30 mit Rauchschutz nach DIN 18095
RS	Rauchschutztür	T90	Tür der Feuerwiderstandsklasse T90
T30	Tür der Feuerwiderstandsklasse T30	T90 - RS	Tür T90 mit Rauchschutz nach DIN 18095

SONSTIGES

(S)	Sanitär	(E)	Elektro
(H)	Heizung	(C)	Communikation
(L)	Lüftung	(G)	Gas
(K)	Kälte		

Höhenangaben Durchbrüche beziehen sich auf OKFB des jeweiligen Geschosses

Index	Datum	Änderungen	gez.	gepr.
10	29.04.2026	Dachdämmung angepasst	yl	
09	12.12.2025	Deckenversprung FW angepasst	mr	
08	25.11.2025	Sektionaltore angepasst, Unterzüge Tore angepasst, Dachdämmung	mr	
07	14.08.2025	Fundamente angepasst	mr	
06	12.06.2025	Höhe Abhangdecken	mr	

LAGEPLAN

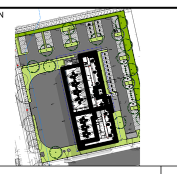

± 0,00 = +51,30 m üNN = OK FFB EG

BAUVORHABEN
RW Lüdinghausen
Selmerstraße
59348 Lüdinghausen

BAUHERR
Kreis Coesfeld
Kreishaus I
Friedrich – Ebert – Str. 7
48653 Coesfeld
Unterschrift

PROJEKTSTEUERUNG
Unterschrift

ARCHITEKT
Unterschrift

Plangröße	Maßstab	Plan Nr.
A0 Querformat	1:50	ARC_LP5_SCH_A-C_003_12_KON
Projekt Nr.	**Gez.**	**Plan**
23-10	yl	Schnitt A-A, Schnitt B-B, Schnitt C-C
Index	**Datum**	**Projektstand**
10	30.04.2026	Ausführungsplanung

Diese Zeichnung und deren Inhalt ist urheberrechtlich geschützt und darf ohne Erlaubnis des Verfassers nicht vervielfältigt werden.