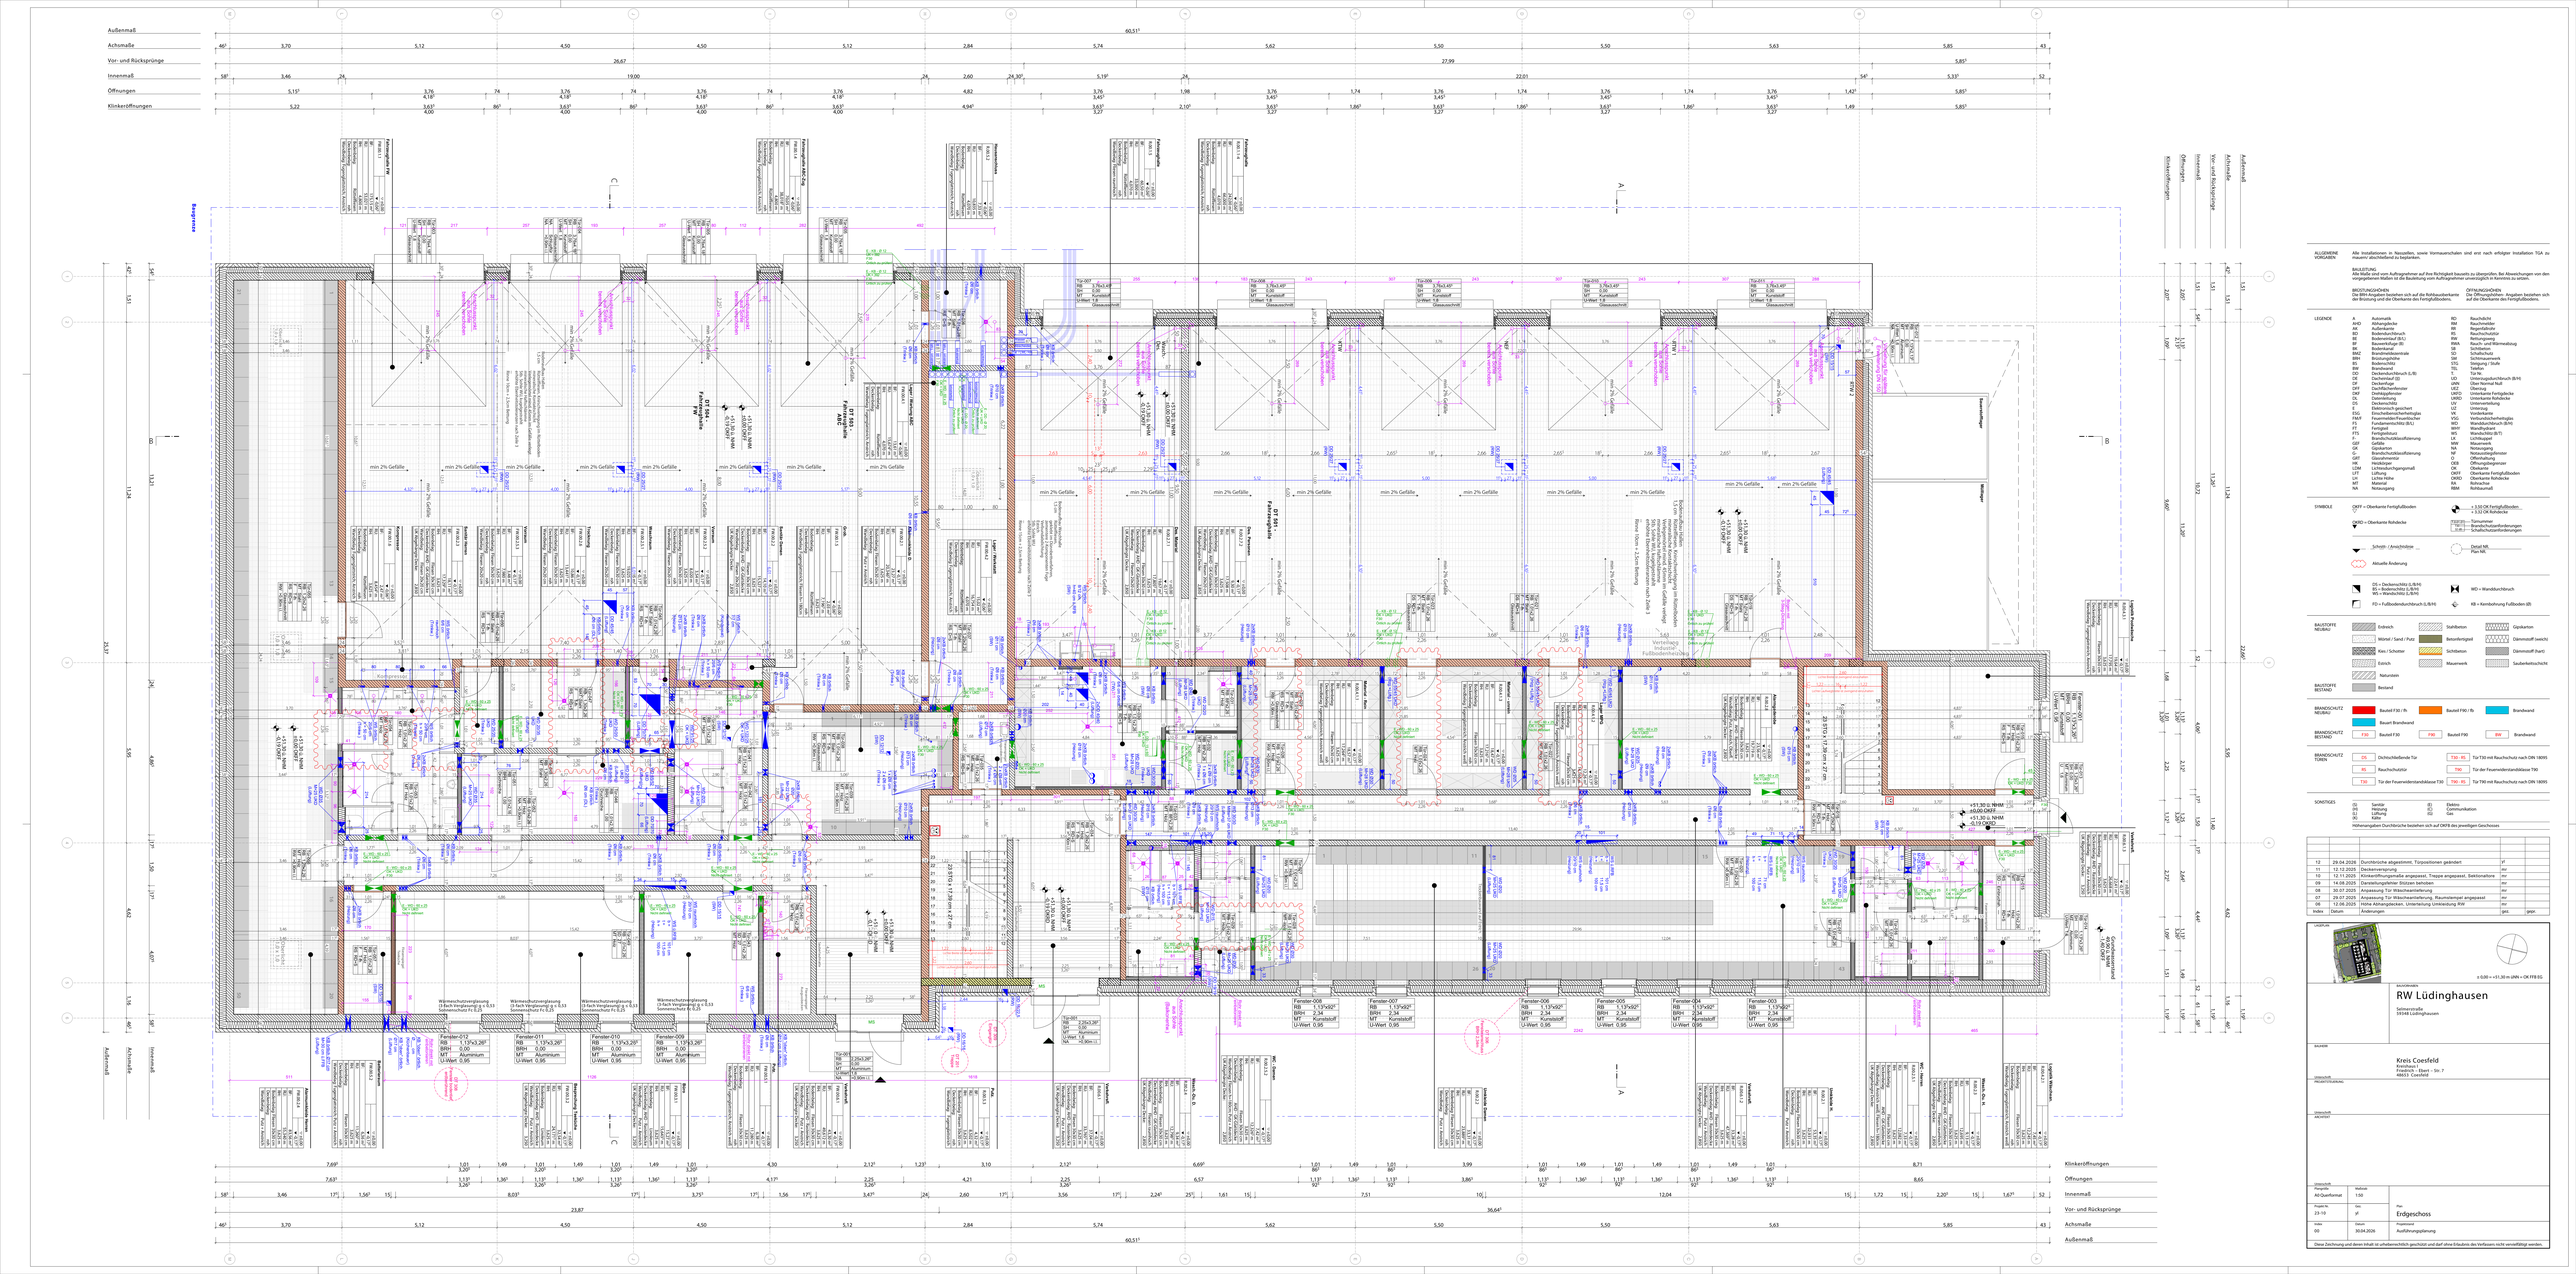

ALLGEMEINE VORBEMERKUNGEN

Alle Installationen in Nasszellen, sowie Vormauerschalen sind erst nach erfolgter Installation TGA zu mauern/ abschließend zu bepfeifen.

BAUSTEUNG

Der Rohbau ist vor Auftragnehmen auf ihre Richtigkeit bauseits zu überprüfen. Bei Abweichungen von den vorgegebenen Maßen ist die Baufirma vom Auftragnehmer unverzüglich in Kenntnis zu setzen.

BRUTTOAUSSENMASSE
Die BRA-Angaben beziehen sich auf die Rohbauaußenkante der Wärmedämmung und die Oberkante des Fertigfußbodens.

ÖFFNUNGSMASSE
Die Öffnungsmaße - Angaben beziehen sich auf die Oberkante des Fertigfußbodens.

LEGENDE

A	Automatik	RD	Rauchschürze
AHD	Abhangdecke	RM	Raumhöhe
AT	Anschlagtür	RS	Rauchschalter
BD	Bodenschluch	RT	Rauchschutztür
BE	Bodenmittel (B/L)	RW	Reinigungsweg
BF	Bodenablauf gr.Bl	SA	Schiebetür Wärmedämpfung
BK	Bodenkanal	SB	Schiebetür
BM2	Brandmeldezentrale	SD	Schallschutz
BS	Bodenschluch	SP	Schallschutzwerk
BS	Bodenschlitz	STL	Stahlprofil Stufe
BW	Brandwand	TEL	Teleskop
DO	Deckendurchbruch (L/B)	T	Tür Nr.
DE	Dachentlad (D)	UD	Unterputzdurchbruch (B/H)
DF	Dachfenster	UF	Unterputz Rolf
DFF	Dachflächenfenster	UKZ	Überlag
DKF	Drehkippfenster	UKFD	Unterkante Fertigdecke
DL	Deckenlicht	UKRD	Unterkante Rohdecke
DS	Deckenschlitz	US	Unterseitenbelag
E	Elektronisch gesteuert	UZ	Unterlaug
ESG	Einscheiben-Sicherheitsglas	V	Verbindungsmittel
F&R	Feuermelder/Feuerlöscher	VSG	Verbundsicherheitsglas
FD	Fundamentschlitz (B/L)	WD	Wanddurchbruch (B/H)
FF	Fußboden	WS	Wandschlitz (B/H)
FTS	Fertigdeckel	WS	Wandschlitz (B/T)
F	Brandschutzklasseförderung	LK	Lichtkuppel
GM	Gefälle	MW	Mauerwerk
GK	Gipskarton	NA	Nutzungsart
GF	Glasdurchbruchsförderung	NR	Nutzungsänderung
GIT	Glasdrehmeister	O	Öffnenfuhrung
HK	Heizkörper	OEB	Öffnungsbegrenzer
KD	Kernbohrung/eingemauß	OF	Oberfläche
LIT	Lüftung	OKFF	Oberkante Fertigfußboden
LH	Lichte Höhe	OKRD	Oberkante Rohdecke
LR	Lüftungsgitter	RAM	Rahmenmaß
NA	Nutzungsart	RBM	Rohbaumaß

SYMBOLE

OKFF = Oberkante Fertigfußboden
= ± 0,0 OK Fertigfußboden
= ± 0,0 OK Rohdecke

OKRD = Oberkante Rohdecke

Schnitt- / Ansichtslinie

Detail NR.
Plan NR.

Aktuelle Änderung

DS = Deckenschlitz (L/B/H)
BS = Bodenschlitz (L/B/H)
WS = Wandschlitz (L/B/H)

WD = Wanddurchbruch

FD = Fußbodendurchbruch (L/B/H)

KB = Kernbohrung Fußboden (Ø)

BAUSTOFFE NEUBAU

Erdreich
Stahlbeton
Gipskarton
Mörtel / Sand / Putz
Betonfertigteil
Dämmstoff (weich)
Kies / Schotter
Ortbeton
Dämmstoff (hart)
Estrich
Mauerwerk
Sauberkeitsschicht
Natursteln

BAUSTOFFE BESTAND

Bestand

BRANDSCHUTZ NEUBAU

Baustoff F30 / B
Baustoff F90 / B
Brandwand
Bauart Brandwand

BRANDSCHUTZ BESTAND

F30 Baustoff F30
F90 Baustoff F90
BW Brandwand

BRANDSCHUTZ TOREN

DS Dichtschließende Tür
T30 RS Tür T30 mit Rauchschutz nach DIN 18095
RS Rauchschutztür
T90 Tür der Feuerwiderstandsklasse T90
T30 Tür der Feuerwiderstandsklasse T30
T90 RS Tür T90 mit Rauchschutz nach DIN 18095

SONSTIGES

(S) Sanitär
(H) Heizung
(L) Lüftung
(K) Kälte
(E) Elektro
(C) Communikation
(G) Gas

Höhenangaben Durchbrüche beziehen sich auf OKFB des jeweiligen Geschosses

Index	Datum	Änderungen	gez.	gepr.
12	29.04.2026	Durchbrüche abgestimmt, Türpositionen geändert	vf	
11	12.12.2025	Deckenaussparung	mv	
10	12.11.2025	Kniestelöffnungen angepasst. Treppe angepasst, Sektionaltore	mv	
09	14.08.2025	Darstellungsfehler Skizzen behoben	mv	
08	30.07.2025	Anpassung Tür Waschraumlüftung	mv	
07	29.07.2025	Anpassung Tür Waschraumlüftung, Raumelempel angepasst	mv	
06	12.06.2025	Hohe Aussparungsschacht, Unterteilung Umkleidung RW.	mv	

LAGEPLAN

± 0,00 = +51,30 m üNN = OK FFB EG

BAUHERRIN
Kreis Coesfeld
Kreishaus I
Friedrich-Ebert – Str. 7
48653 Coesfeld

BAUVORHABEN
PROJEKTBEZEICHNUNG
RW Lüdinghausen
Sallmannstraße
59348 Lüdinghausen

GEBÄUDETEIL
Erdgeschoss

Maßstab	1:50	Plan	
A0 Querformat			
Projekt Nr.	23-19	Gez.	vf
Index	00	Datum	30.04.2026
		Projektleiter	
		Ausführungsplanung	

Diese Zeichnung und deren Inhalt ist urheberrechtlich geschützt und darf ohne Erlaubnis des Verfassers nicht vervielfältigt werden.