Fassadenschnitt zweigeschossig Fenster RW M 1:20

DA 3
Extensive Begrünung
Substrat 100
Filterflies
Drainage 30
Polymerbitumen Schweißbahn mit Durchwurzelungsschutz
Elastomerbitumenbahn
Lastverteilende Ebene 60
Gefälledämmung MW 110 im Mittel
WLG 040
Wärmedämmung MW 80
WLG 040
Dampfsperre
Stb-Decke 220

WA 4
Treppenhaus
Vormauerziegel 115
Dübelanker
Dämmung 220
WLG 035
Mauerwerk 240
Putz 15
(Anhand Qualitätenplan)

BA 2
Sozialbereiche Obergeschoss
Linoleum 2
Klebschicht 3
Heizestrich 65
Trennlage
TSD DIN 4108-10 30
Ausgleichsschicht 75
Stb-Decke 200
Abhangdecke
(Gemäß Qualitätenplan)

BA 1
Sozialbereiche Erdgeschoss
Bodenbelag 11⁵
Heizestrich 65
Trennlage
TSD DIN 4108-10 30
Ausgleichsschicht 83⁵
WU-Sohle 250
Trennlage
Dämmung XPS 80
WLG 040
Sauberkeitsschicht 50
Kapillarbrechendeschicht 300

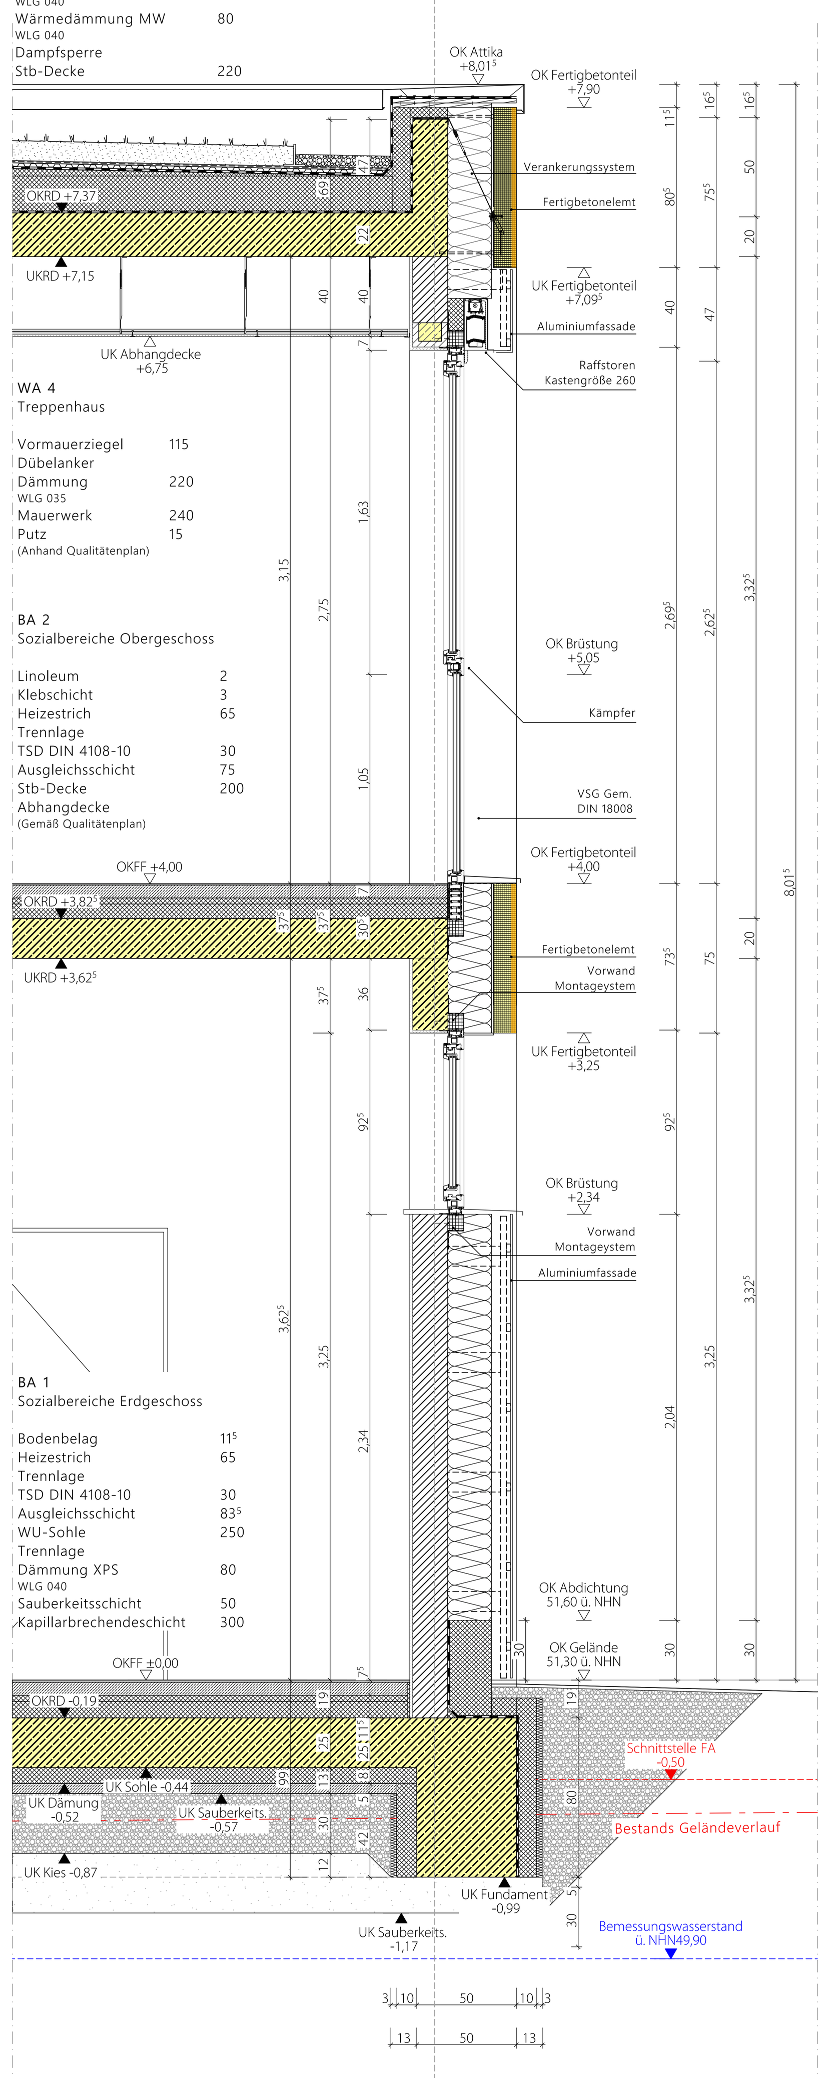

Fassadenschnitt zweigeschossig Fenster RW M 1:20

Fassadenschnitt eingeschossig Fenster FW M 1:20

DA 2
Extensive Begrünung
Substrat 100
Filterflies
Drainage 30
Polymerbitumen Schweißbahn mit Durchwurzelungsschutz
Elastomerbitumenbahn
Lastverteilende Ebene 60
Gefälledämmung MW 110 im Mittel
WLG 040
Wärmedämmung MW 80
WLG 040
Dampfsperre
Stb-Decke 200

WA 4
Treppenhaus
Vormauerziegel 115
Dübelanker
Dämmung 220
WLG 035
Mauerwerk 240
Putz 15
(Anhand Qualitätenplan)

BA 1
Sozialbereiche Erdgeschoss
Linoleum 2
Klebschicht 3
Heizestrich 65
Trennlage
TSD DIN 4108-10 30
Ausgleichsschicht 85
Dampfsperre
WU-Sohle 250
PE-Trennlage 2-lagig
Dämmung XPS 80
WLG 040
Sauberkeitsschicht 50
Kapillarbrechendeschicht 300

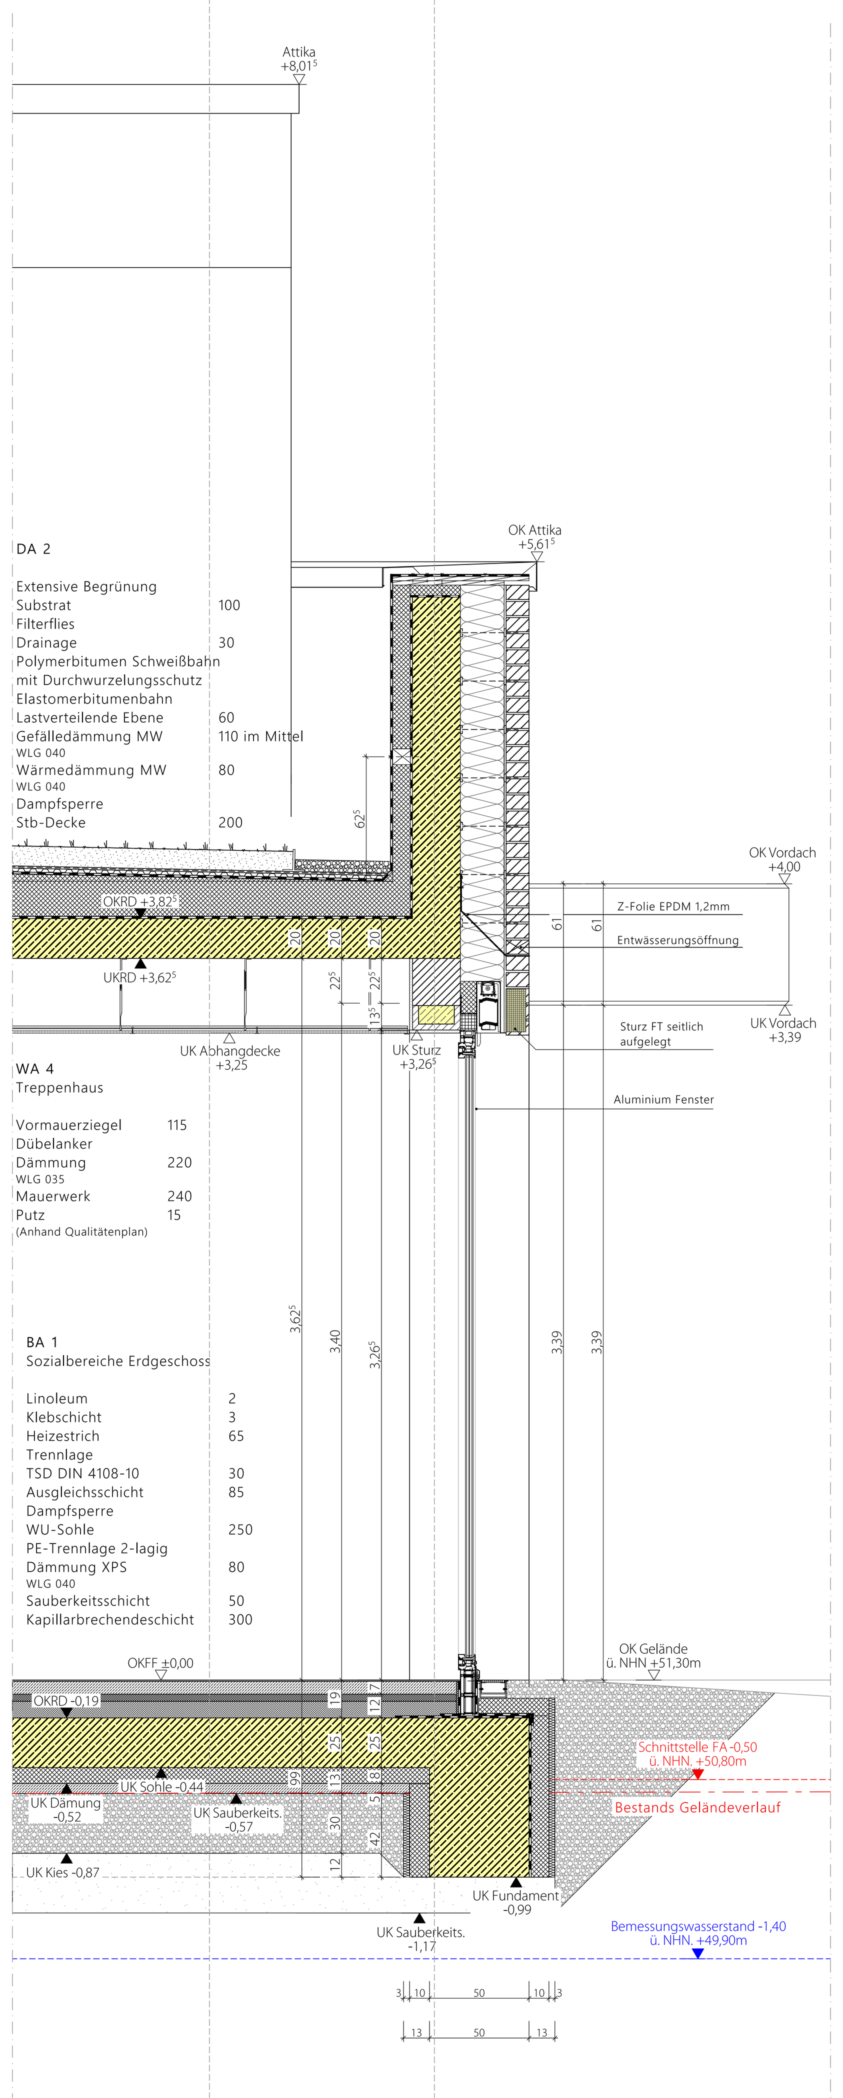

Fassadenschnitt eingeschossig Fenster FW M 1:20

Fassadenschnitt zweigeschossige Fassade RW M 1:20

DA 3
Extensive Begrünung
Substrat 100
Filterflies
Drainage 30
Polymerbitumen Schweißbahn mit Durchwurzelungsschutz
Elastomerbitumenbahn
Lastverteilende Ebene 60
Gefälledämmung MW 110 im Mittel
WLG 040
Wärmedämmung MW 80
WLG 040
Dampfsperre
Stb-Decke 220

WA 1
Sozialbereiche
Vormauerziegel 115
Dübelanker
Dämmung 220
WLG 035
Mauerwerk 175
Putz 15
(Anhand Qualitätenplan)

BA 2
Sozialbereiche Obergeschoss
Linoleum 2
Klebschicht 3
Heizestrich 65
Trennlage
TSD DIN 4108-10 30
Ausgleichsschicht 75
Stb-Decke 200
Abhangdecke
(Gemäß Qualitätenplan)

BA 1
Sozialbereiche Erdgeschoss
Bodenbelag 11⁵
Heizestrich 65
Trennlage
TSD DIN 4108-10 30
Ausgleichsschicht 83⁵
WU-Sohle 250
Trennlage
Dämmung XPS 80
WLG 040
Sauberkeitsschicht 50
Kapillarbrechendeschicht 300

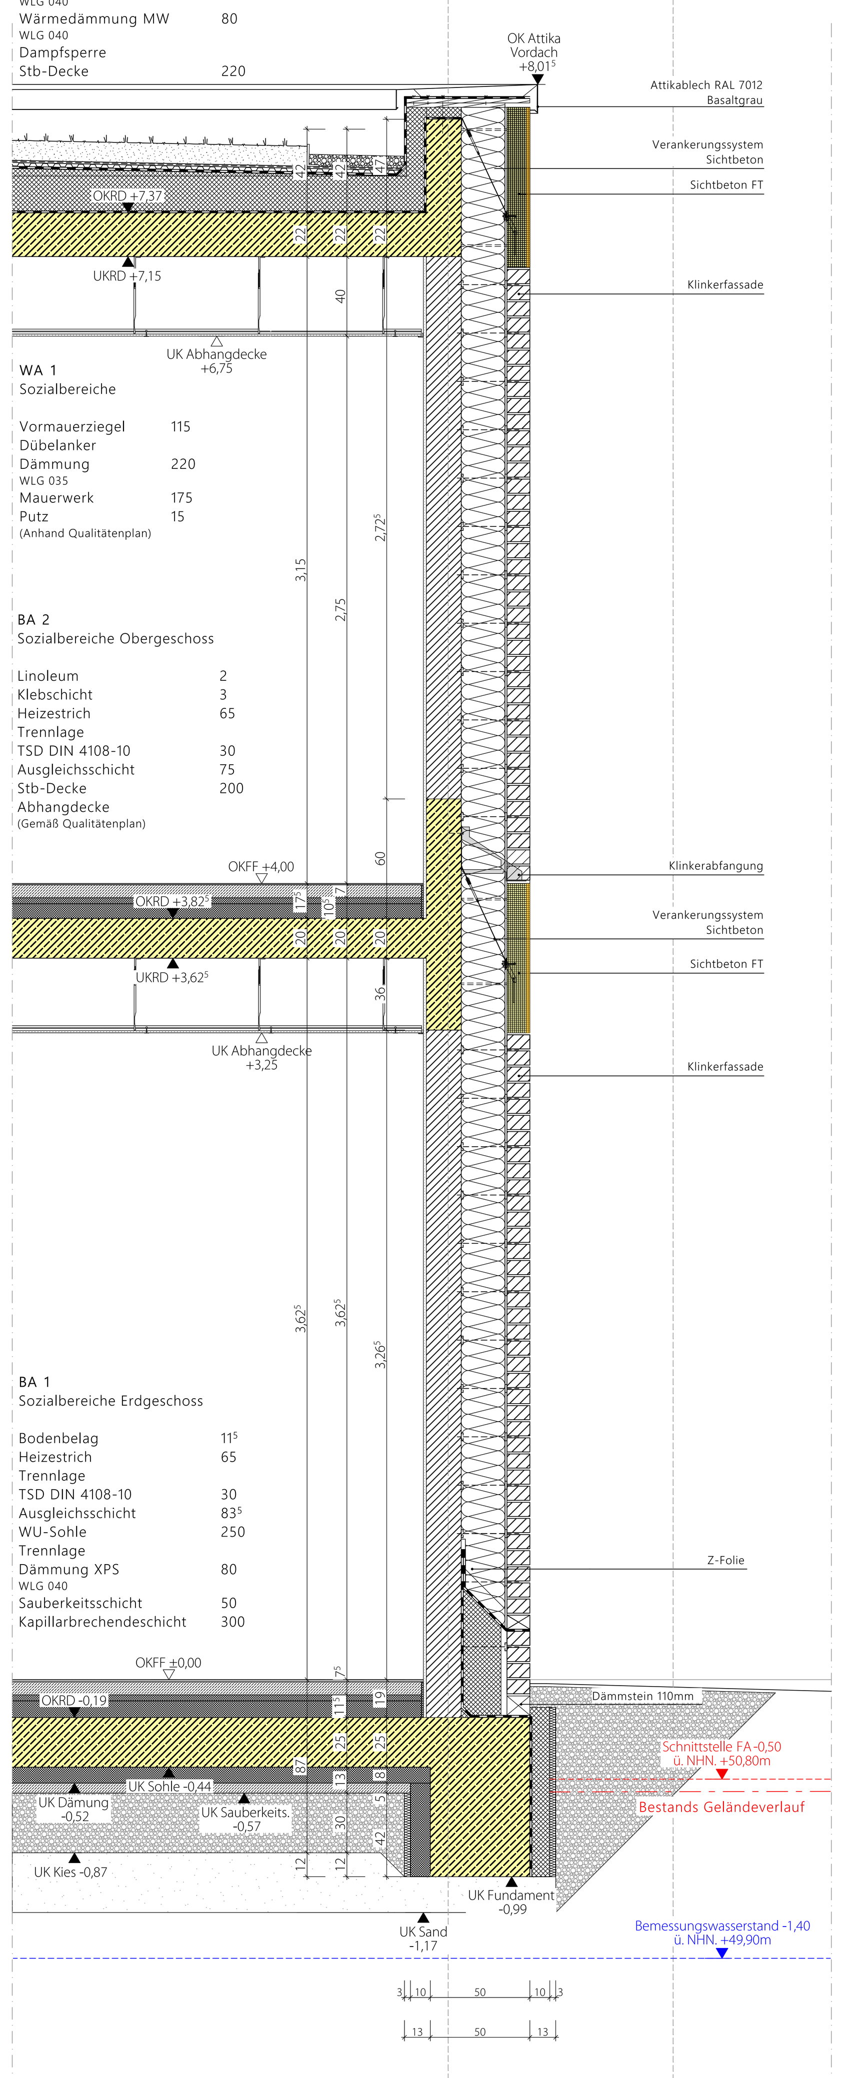

Fassadenschnitt zweigeschossige Fassade RW M 1:20

Fassadenschnitt zweigeschossige Eingang-Vordach RW M 1:20

DA 3
Extensive Begrünung
Substrat 100
Filterflies
Drainage 30
Polymerbitumen Schweißbahn mit Durchwurzelungsschutz
Elastomerbitumenbahn
Lastverteilende Ebene 60
Gefälledämmung MW 110 im Mittel
WLG 040
Wärmedämmung MW 80
WLG 040
Dampfsperre
Stb-Decke 220

WA 1
Sozialbereiche
Vormauerziegel 115
Dübelanker
Dämmung 220
WLG 035
Mauerwerk 175
Putz 15
(Anhand Qualitätenplan)

BA 2
Sozialbereiche Obergeschoss
Linoleum 2
Klebschicht 3
Heizestrich 65
Trennlage
TSD DIN 4108-10 30
Ausgleichsschicht 75
Stb-Decke 200
Abhangdecke
(Gemäß Qualitätenplan)

BA 1
Sozialbereiche Erdgeschoss
Bodenbelag 11⁵
Heizestrich 65
Trennlage
TSD DIN 4108-10 30
Ausgleichsschicht 83⁵
WU-Sohle 250
Trennlage
Dämmung XPS 80
WLG 040
Sauberkeitsschicht 50
Kapillarbrechendeschicht 300

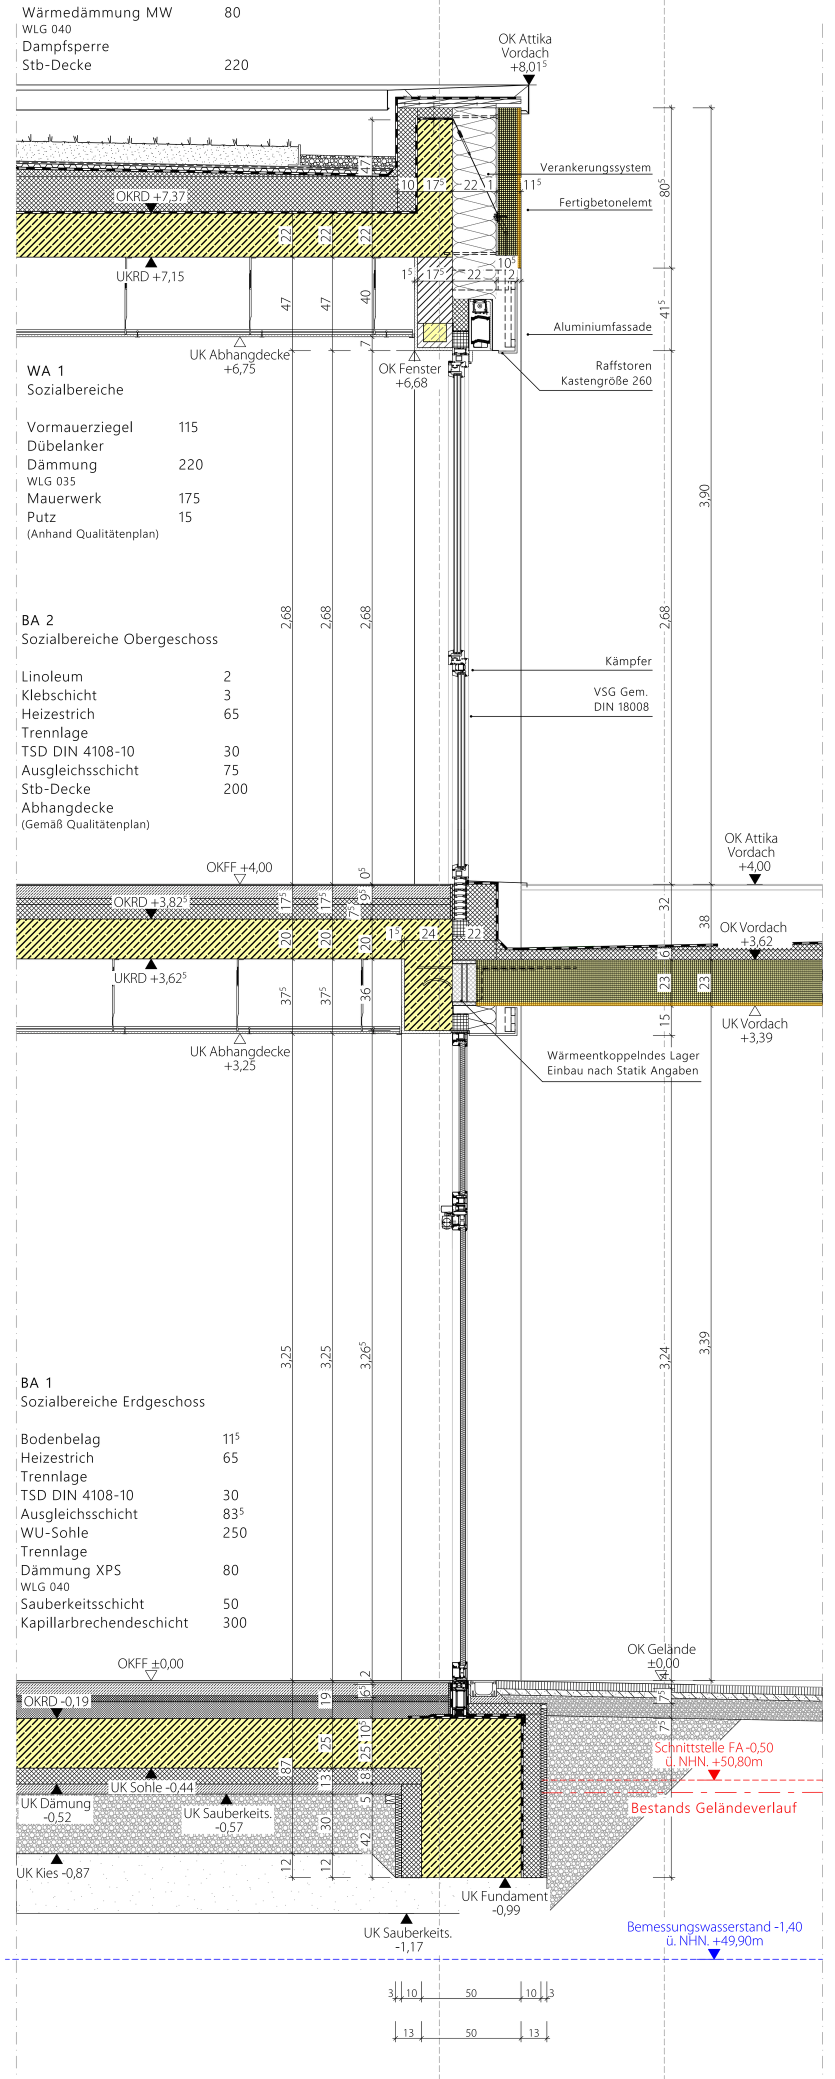

Fassadenschnitt zweigeschossige Eingang-Vordach RW M 1:20

Fassadenschnitt zweigeschossige Treppenhaus RW M 1:20

DA 3
Extensive Begrünung
Substrat 100
Filterflies
Drainage 30
Polymerbitumen Schweißbahn mit Durchwurzelungsschutz
Elastomerbitumenbahn
Lastverteilende Ebene 60
Gefälledämmung MW 110 im Mittel
WLG 040
Wärmedämmung MW 80
WLG 040
Dampfsperre
Stb-Decke 220

WA 4
Treppenhaus
Vormauerziegel 115
Dübelanker
Stahlbeton 220
WLG 035
Mauerwerk 240
Putz 15
(Anhand Qualitätenplan)

BA 4
Treppe
Bodenbelag 20
Mörtelbett 30
Fertigbetontreppe 200

BA 1
Sozialbereiche Erdgeschoss
Bodenbelag 11⁵
Heizestrich 65
Trennlage
TSD DIN 4108-10 30
Ausgleichsschicht 83⁵
WU-Sohle 250
Trennlage
Dämmung XPS 80
WLG 040
Sauberkeitsschicht 50
Kapillarbrechendeschicht 300

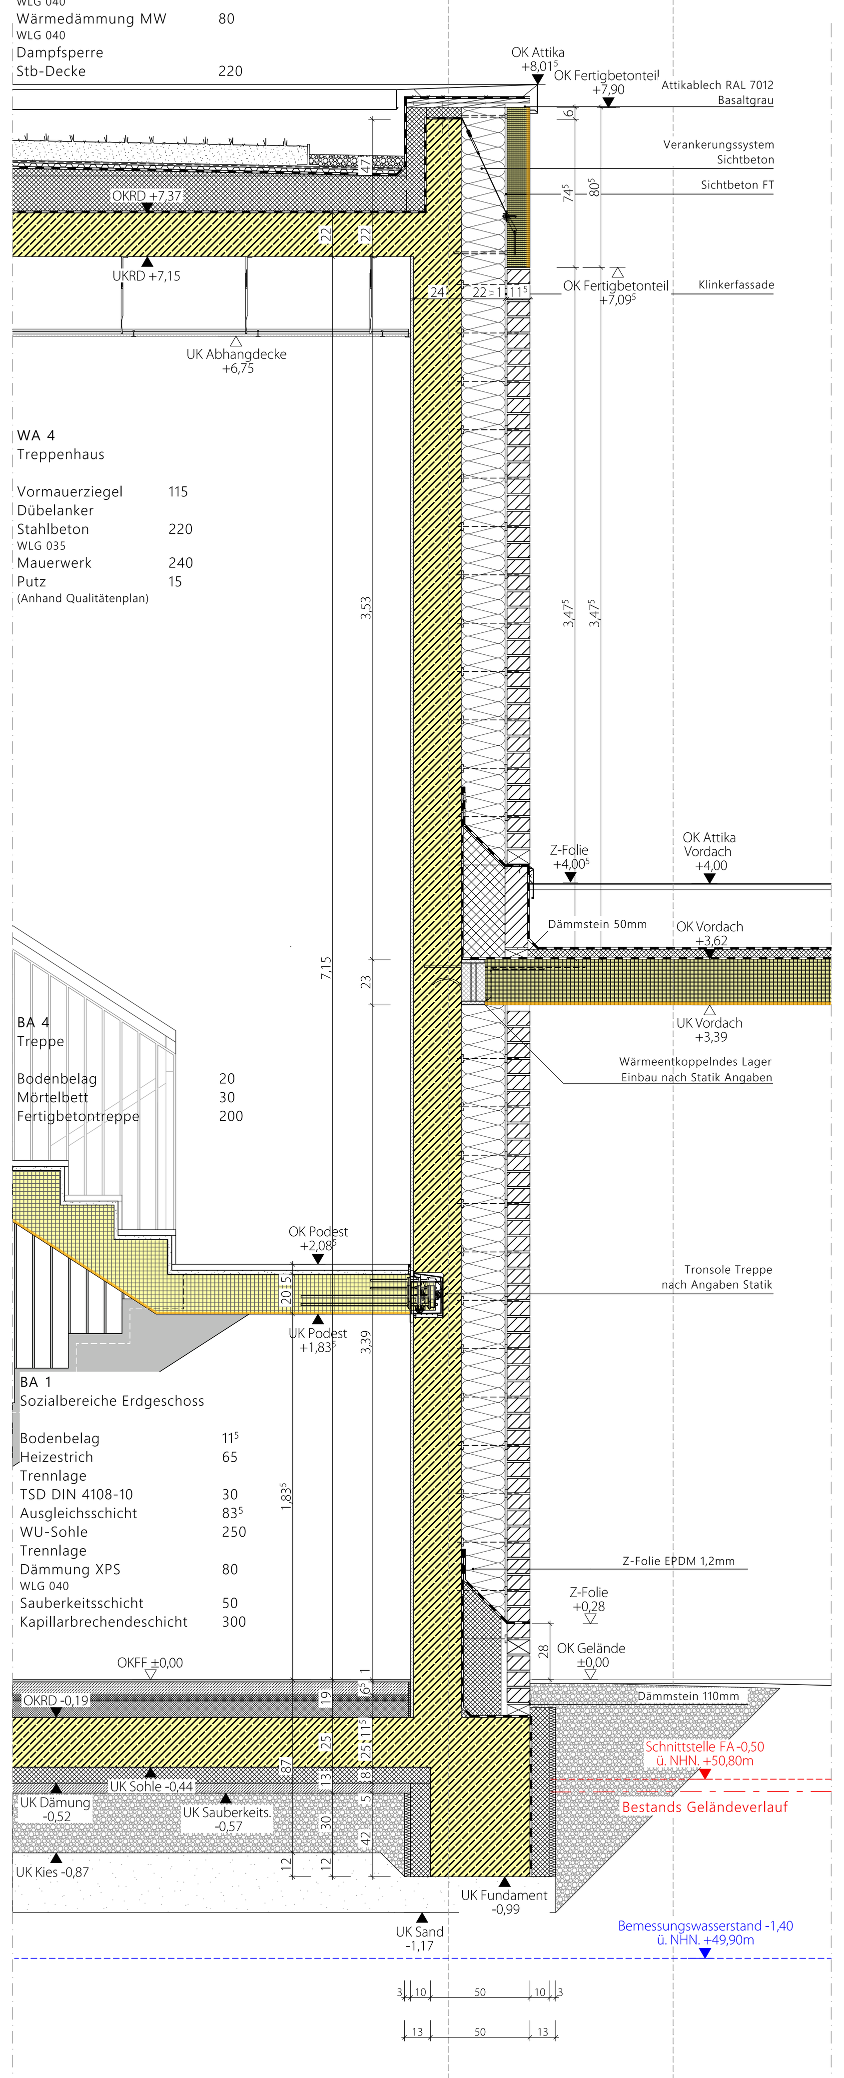

Fassadenschnitt zweigeschossige Treppenhaus RW M 1:20

ALLGEMEINE VORGABEN

Alle Installationen in Nasszellen, sowie Vormauerschalen sind erst nach erfolgter Installation TGA zu mauern/ abschließend zu beplanken.

BAULEITUNG
Alle Maße sind vom Auftragnehmer auf ihre Richtigkeit bauseits zu überprüfen. Bei Abweichungen von den vorgegebenen Maßen ist die Bauleitung vom Auftragnehmer unverzüglich in Kenntnis zu setzen.

BRÜSTUNGSHÖHEN
Die BRH-Angaben beziehen sich auf die Rohbauoberkante der Brüstung und die Oberkante des Fertigfußbodens.

ÖFFNUNGSHÖHEN
Die Öffnungshöhen- Angaben beziehen sich auf die Oberkante des Fertigfußbodens.

LEGENDE

A	Automatik	RD	Rauchdicht
AHD	Abhangdecke	RM	Rauchmelder
AK	Außenkante	RR	Regenfallrohr
BD	Bodendurchbruch	RS	Rauchschutztür
BE	Bodeneinlauf (B/L)	RW	Rettungsweg
BF	Bauwerksfuge (B)	RWA	Rauch- und Wärmeabzug
BK	Bodenkanal	SB	Sichtbeton
BMZ	Brandmeldezentrale	SD	Schallschutz
BRH	Brüstungshöhe	SM	Sichtmauerwerk
BS	Bodenschlitz	STG	Steigung / Stufe
BW	Brandwand	TEL	Telefon
DD	Deckendurchbruch (L/B)	T.	Tür Nr.
DE	Dacheinlauf (⊠)	UD	Unterzugsdurchbruch (B/H)
DF	Deckenfuge	üNN	Über Normal Null
DFF	Dachflächenfenster	UEZ	Überzug
DKF	Drehkippfenster	UKFD	Unterkante Fertigdecke
DL	Datenleitung	UKRD	Unterkante Rohdecke
DS	Deckenschlitz	UV	Unterverteilung
E	Elektronisch gesichert	UZ	Unterzug
ESG	Einscheibensicherheitsglas	VK	Vorderkante
FM/F	Feuermelder/Feuerlöscher	VSG	Verbundsicherheitsglas
FS	Fundamentschlitz (B/L)	WD	Wanddurchbruch (B/H)
FT	Fertigteil	WHY	Wandhydrant
FTS	Fertigteilsturz	WS	Wandschlitz (B/T)
F-	Brandschutzklassifizierung	LK	Lichtkuppel
GEF	Gefälle	MW	Mauerwerk
GK	Gipskarton	NA	Notausgang
G-	Brandschutzklassifizierung	NF	Notausstiegsfenster
GRT	Glasrahmentür	O	Offenhaltung
HK	Heizkörper	OEB	Öffnungsbegrenzer
LDM	Lichtesdurchgangsmaß	OK	Obekante
LFT	Lüftung	OKFF	Oberkante Fertigfußboden
LH	Lichte Höhe	OKRD	Oberkante Rohdecke
MT	Material	RA	Rohrachse
NA	Notausgang	RBM	Rohbaumaß

SYMBOLE

OKFF = Oberkante Fertigfußboden
OKRD = Oberkante Rohdecke
+ 3.50 OK Fertigfußboden
+ 3.32 OK Rohdecke
T.0.01.01 Türnummer
T30 Brandschutzanforderungen
32 dB Schallschutzanforderungen
Schnitt- / Ansichtslinie
Detail NR. / Plan NR.
Aktuelle Änderung
DS = Deckenschlitz (L/B/H)
BS = Bodenschlitz (L/B/H)
WS = Wandschlitz (L/B/H)
WD = Wanddurchbruch
FD = Fußbodendurchbruch (L/B/H)
KB = Kernbohrung Fußboden (Ø)

BAUSTOFFE NEUBAU

Erdreich, Stahlbeton, Gipskarton, Mörtel / Sand / Putz, Betonfertigteil, Dämmstoff (weich), Kies / Schotter, Sichtbeton, Dämmstoff (hart), Estrich, Mauerwerk, Sauberkeitsschicht, Naturstein

BAUSTOFFE BESTAND

Bestand

BRANDSCHUTZ NEUBAU

Bauteil F30 / fh, Bauteil F90 / fb, Brandwand, Bauart Brandwand

BRANDSCHUTZ BESTAND

F30 Bauteil F30, F90 Bauteil F90, BW Brandwand

BRANDSCHUTZ TÜREN

DS	Dichtschließende Tür	T30 - RS	Tür T30 mit Rauchschutz nach DIN 18095
RS	Rauchschutztür	T90	Tür der Feuerwiderstandsklasse T90
T30	Tür der Feuerwiderstandsklasse T30	T90 - RS	Tür T90 mit Rauchschutz nach DIN 18095

SONSTIGES

(S)	Sanitär	(E)	Elektro
(H)	Heizung	(C)	Communikation
(L)	Lüftung	(G)	Gas
(K)	Kälte		

Höhenangaben Durchbrüche beziehen sich auf OKFB des jeweiligen Geschosses

Index	Datum	Änderungen	gez.	gepr.

LAGEPLAN

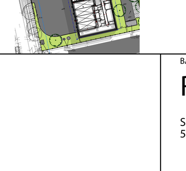

± 0,00 = +51,30 m üNN = OK FFB EG

BAUVORHABEN
RW Lüdinghausen
Selmerstraße
59348 Lüdinghausen

BAUHERR
Kreis Coesfeld
Kreishaus I
Friedrich – Ebert – Str. 7
48653 Coesfeld
Unterschrift

PROJEKTSTEUERUNG
Unterschrift

ARCHITEKT
Unterschrift

Plangröße	Maßstab	Plan Nr.
A0 Querformat	1:20	ARC_LP5_DET_ALL_004_012_KON
Projekt Nr.	**Gez.**	**Plan**
23-10	mr	Fassadenschnitt zweigeschossigkeit
Index	**Datum**	**Projektstand**
11	12.03.2026	Ausführungsplanung

Diese Zeichnung und deren Inhalt ist urheberrechtlich geschützt und darf ohne Erlaubnis des Verfassers nicht vervielfältigt werden.