



Detail 308 Fenster EG bodentief Vertikal M 1:5

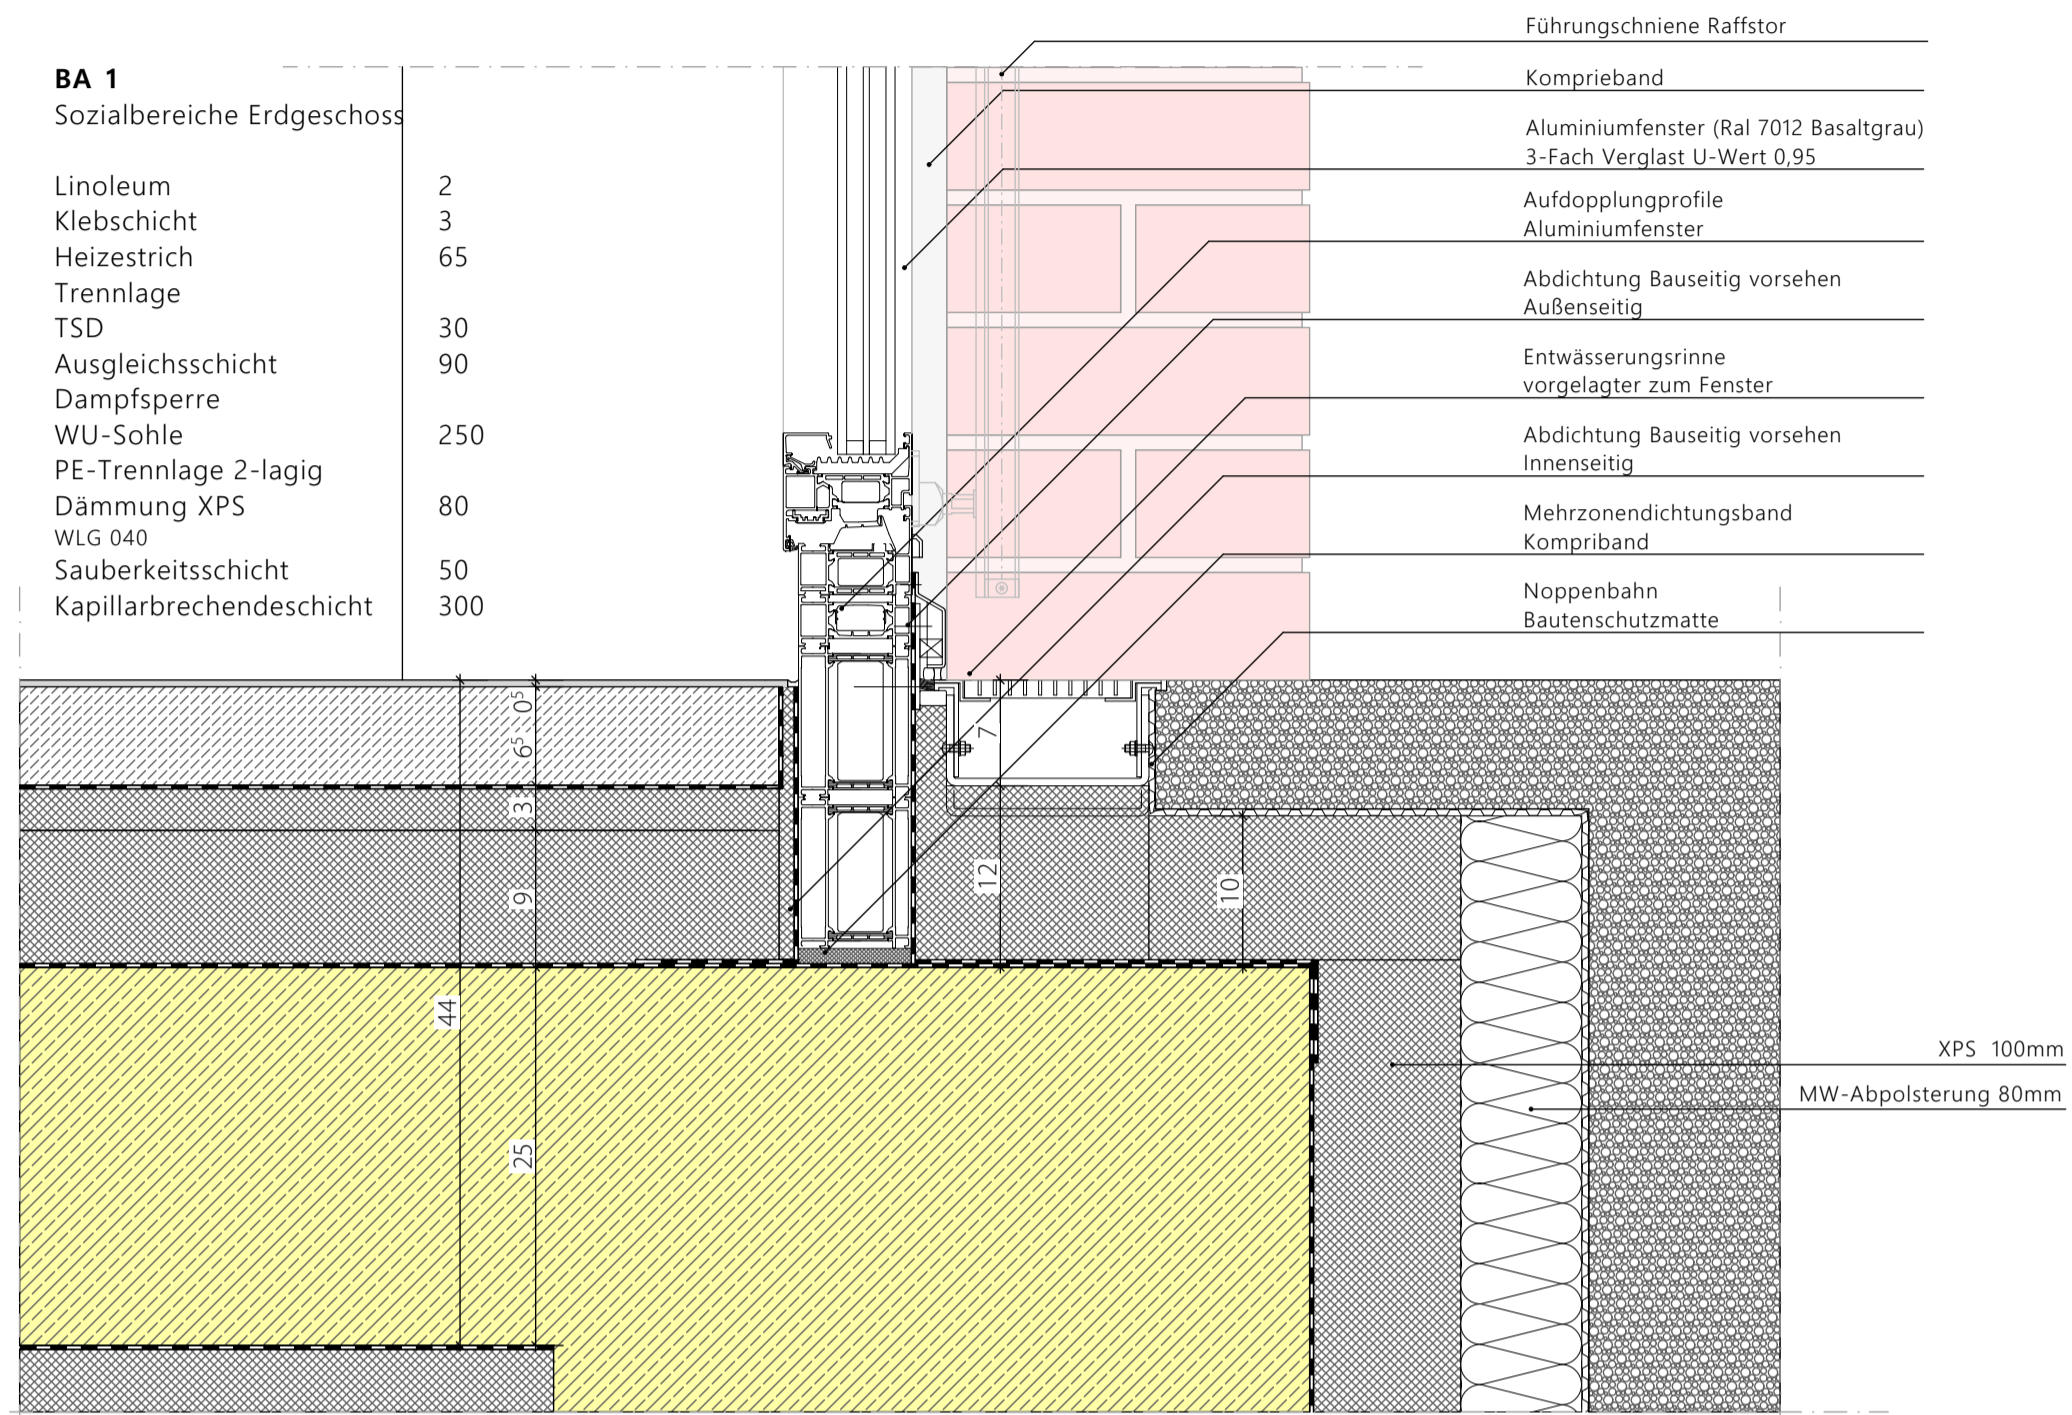

Detail 308 Fenster EG bodentief Vertikal M 1:5

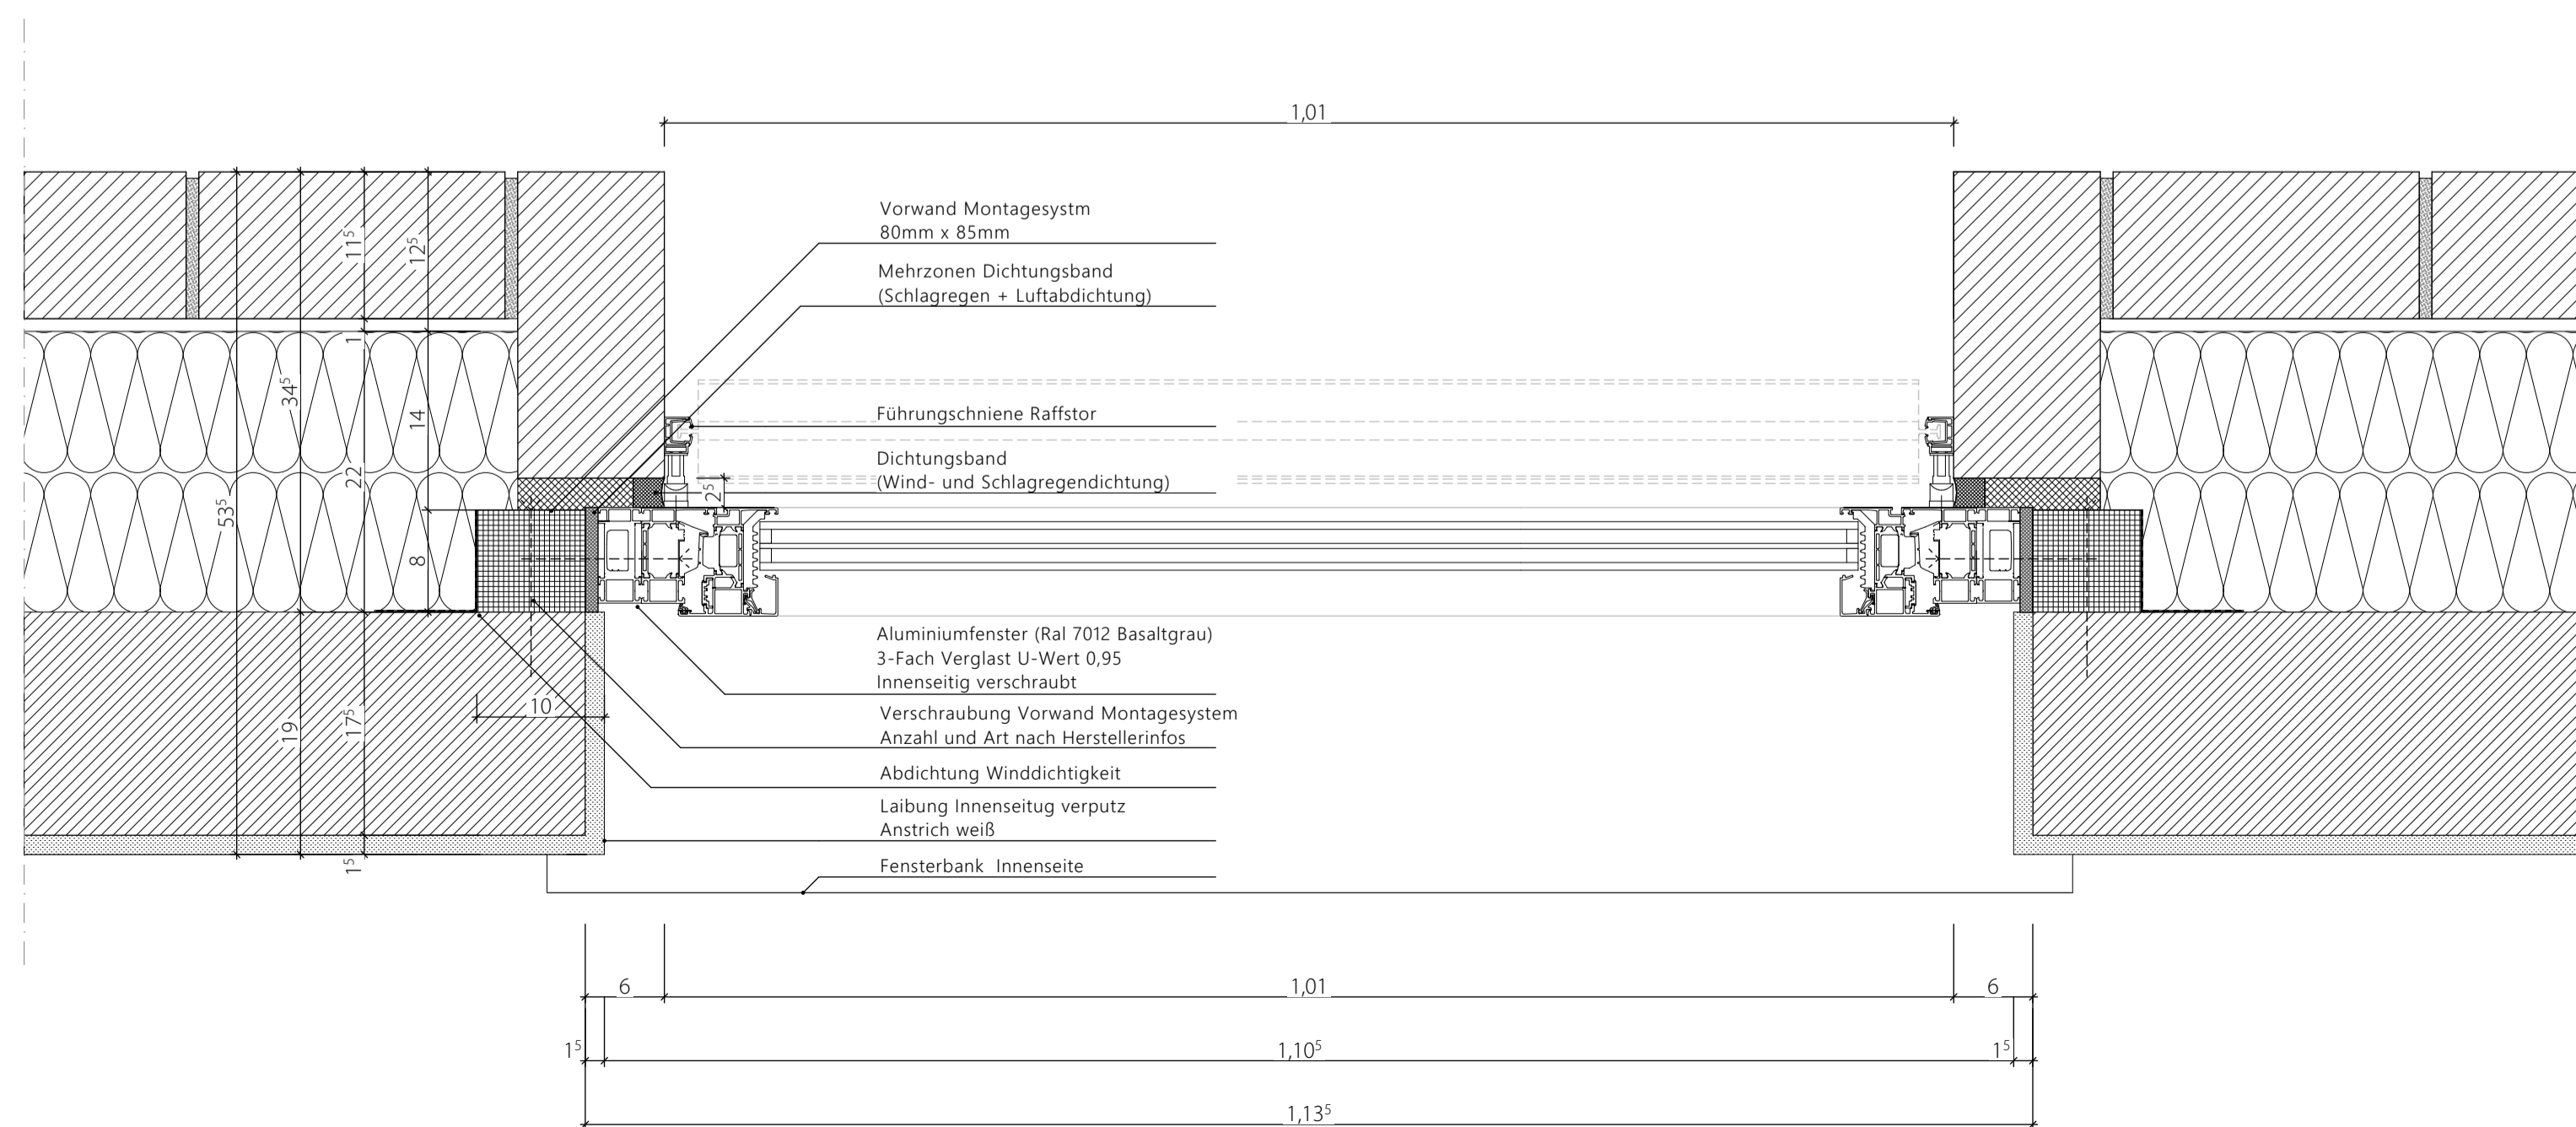

Detail 308 Fenster EG bodentief Horizontal M 1:5

**ALLGEMEINE VORGABEN**  
Alle Installationen in Nasszellen, sowie Vormauerschalen sind erst nach erfolgter Installation TGA zu mauern/ abschließend zu beplanken.

**BAULEITUNG**  
Alle Maße sind vom Auftragnehmer auf ihre Richtigkeit bauseits zu überprüfen. Bei Abweichungen von den vorgegebenen Maßen ist die Bauleitung vom Auftragnehmer unverzüglich in Kenntnis zu setzen.

**BRÜSTUNGSHÖHEN**  
Die BRH-Angaben beziehen sich auf die Rohbauoberkante der Brüstung und die Oberkante des Fertigfußbodens.

**ÖFFNUNGSHÖHEN**  
Die Öffnungshöhen-Angaben beziehen sich auf die Oberkante des Fertigfußbodens.

**SYMBOLE**

OKFF = Oberkante Fertigfußboden	+ 3.50 OK Fertigfußboden
OKRD = Oberkante Rohdecke	+ 3.32 OK Rohdecke
Schnitt- / Ansichtlinie	Türnummer
Aktuelle Änderung	Brandschutzanforderungen
DS = Deckenschlitz (L/B/H)	WD = Wanddurchbruch
BS = Bodenschlitz (L/B/H)	WS = Wandschlitz (L/B/H)
FD = Fußbodendurchbruch (L/B/H)	KB = Kernbohrung Fußboden (Ø)

**BAUSTOFFE NEUBAU**

Erdreich	Stahlbeton	Gipskarton
Mörtel / Sand / Putz	Betonfertigteil	Dämmstoff (weich)
Kies / Schotter	Sichtbeton	Dämmstoff (hart)
Estrich	Mauerwerk	Sauberkeitsschicht
Naturstein		
Bestand		

**BRANDSCHUTZ NEUBAU**

Bauteil F30 / fh	Bauteil F90 / fb	Brandwand
Bauart Brandwand		

**BRANDSCHUTZ BESTAND**

F30	Bauteil F30	F90	Bauteil F90	BW	Brandwand
-----	-------------	-----	-------------	----	-----------

**BRANDSCHUTZ TÜREN**

DS	Dichtschließende Tür	T30 - RS	Tür T30 mit Rauchschutz nach DIN 18095
RS	Rauchschutztür	T90	Tür der Feuerwiderstandsklasse T90
T30	Tür der Feuerwiderstandsklasse T30	T90 - RS	Tür T90 mit Rauchschutz nach DIN 18095

**SONSTIGES**

(S)	Sanitär	(E)	Elektro
(H)	Heizung	(C)	Heizung
(L)	Lüftung	(G)	Gas
(K)	Kälte		

Höhenangaben Durchbrüche beziehen sich auf OKFB des jeweiligen Geschosses

Index	Datum	Änderungen	mr	gez.	gepr.
01	12.12.2025	Deckenverspannung angepasst / Beschriftung erweitert	mr		

**LAGEPLAN**

± 0.00 = +51.30 m üNN = OK FFB EG

**BAUVORhaben**  
**RW Lüdinghausen**  
Selmerstraße  
59348 Lüdinghausen

**BAUHERR**  
**Kreis Coesfeld**  
Kreishaus I  
Friedrich - Ebert - Str. 7  
48653 Coesfeld

Unterschrift  
PROJEKTLEITUNG

Unterschrift  
ARCHITEKT

Unterschrift Plangröße A0 Querformat	Maßstab 1:5
Projekt Nr. 23-10	Gez. mr
Index 01	Datum 12.12.2025
	Plan Fensteranschlüsse
	Projektstand Ausführungsplanung

Diese Zeichnung und deren Inhalt ist urheberrechtlich geschützt und darf ohne Erlaubnis des Verfassers nicht vervielfältigt werden.