
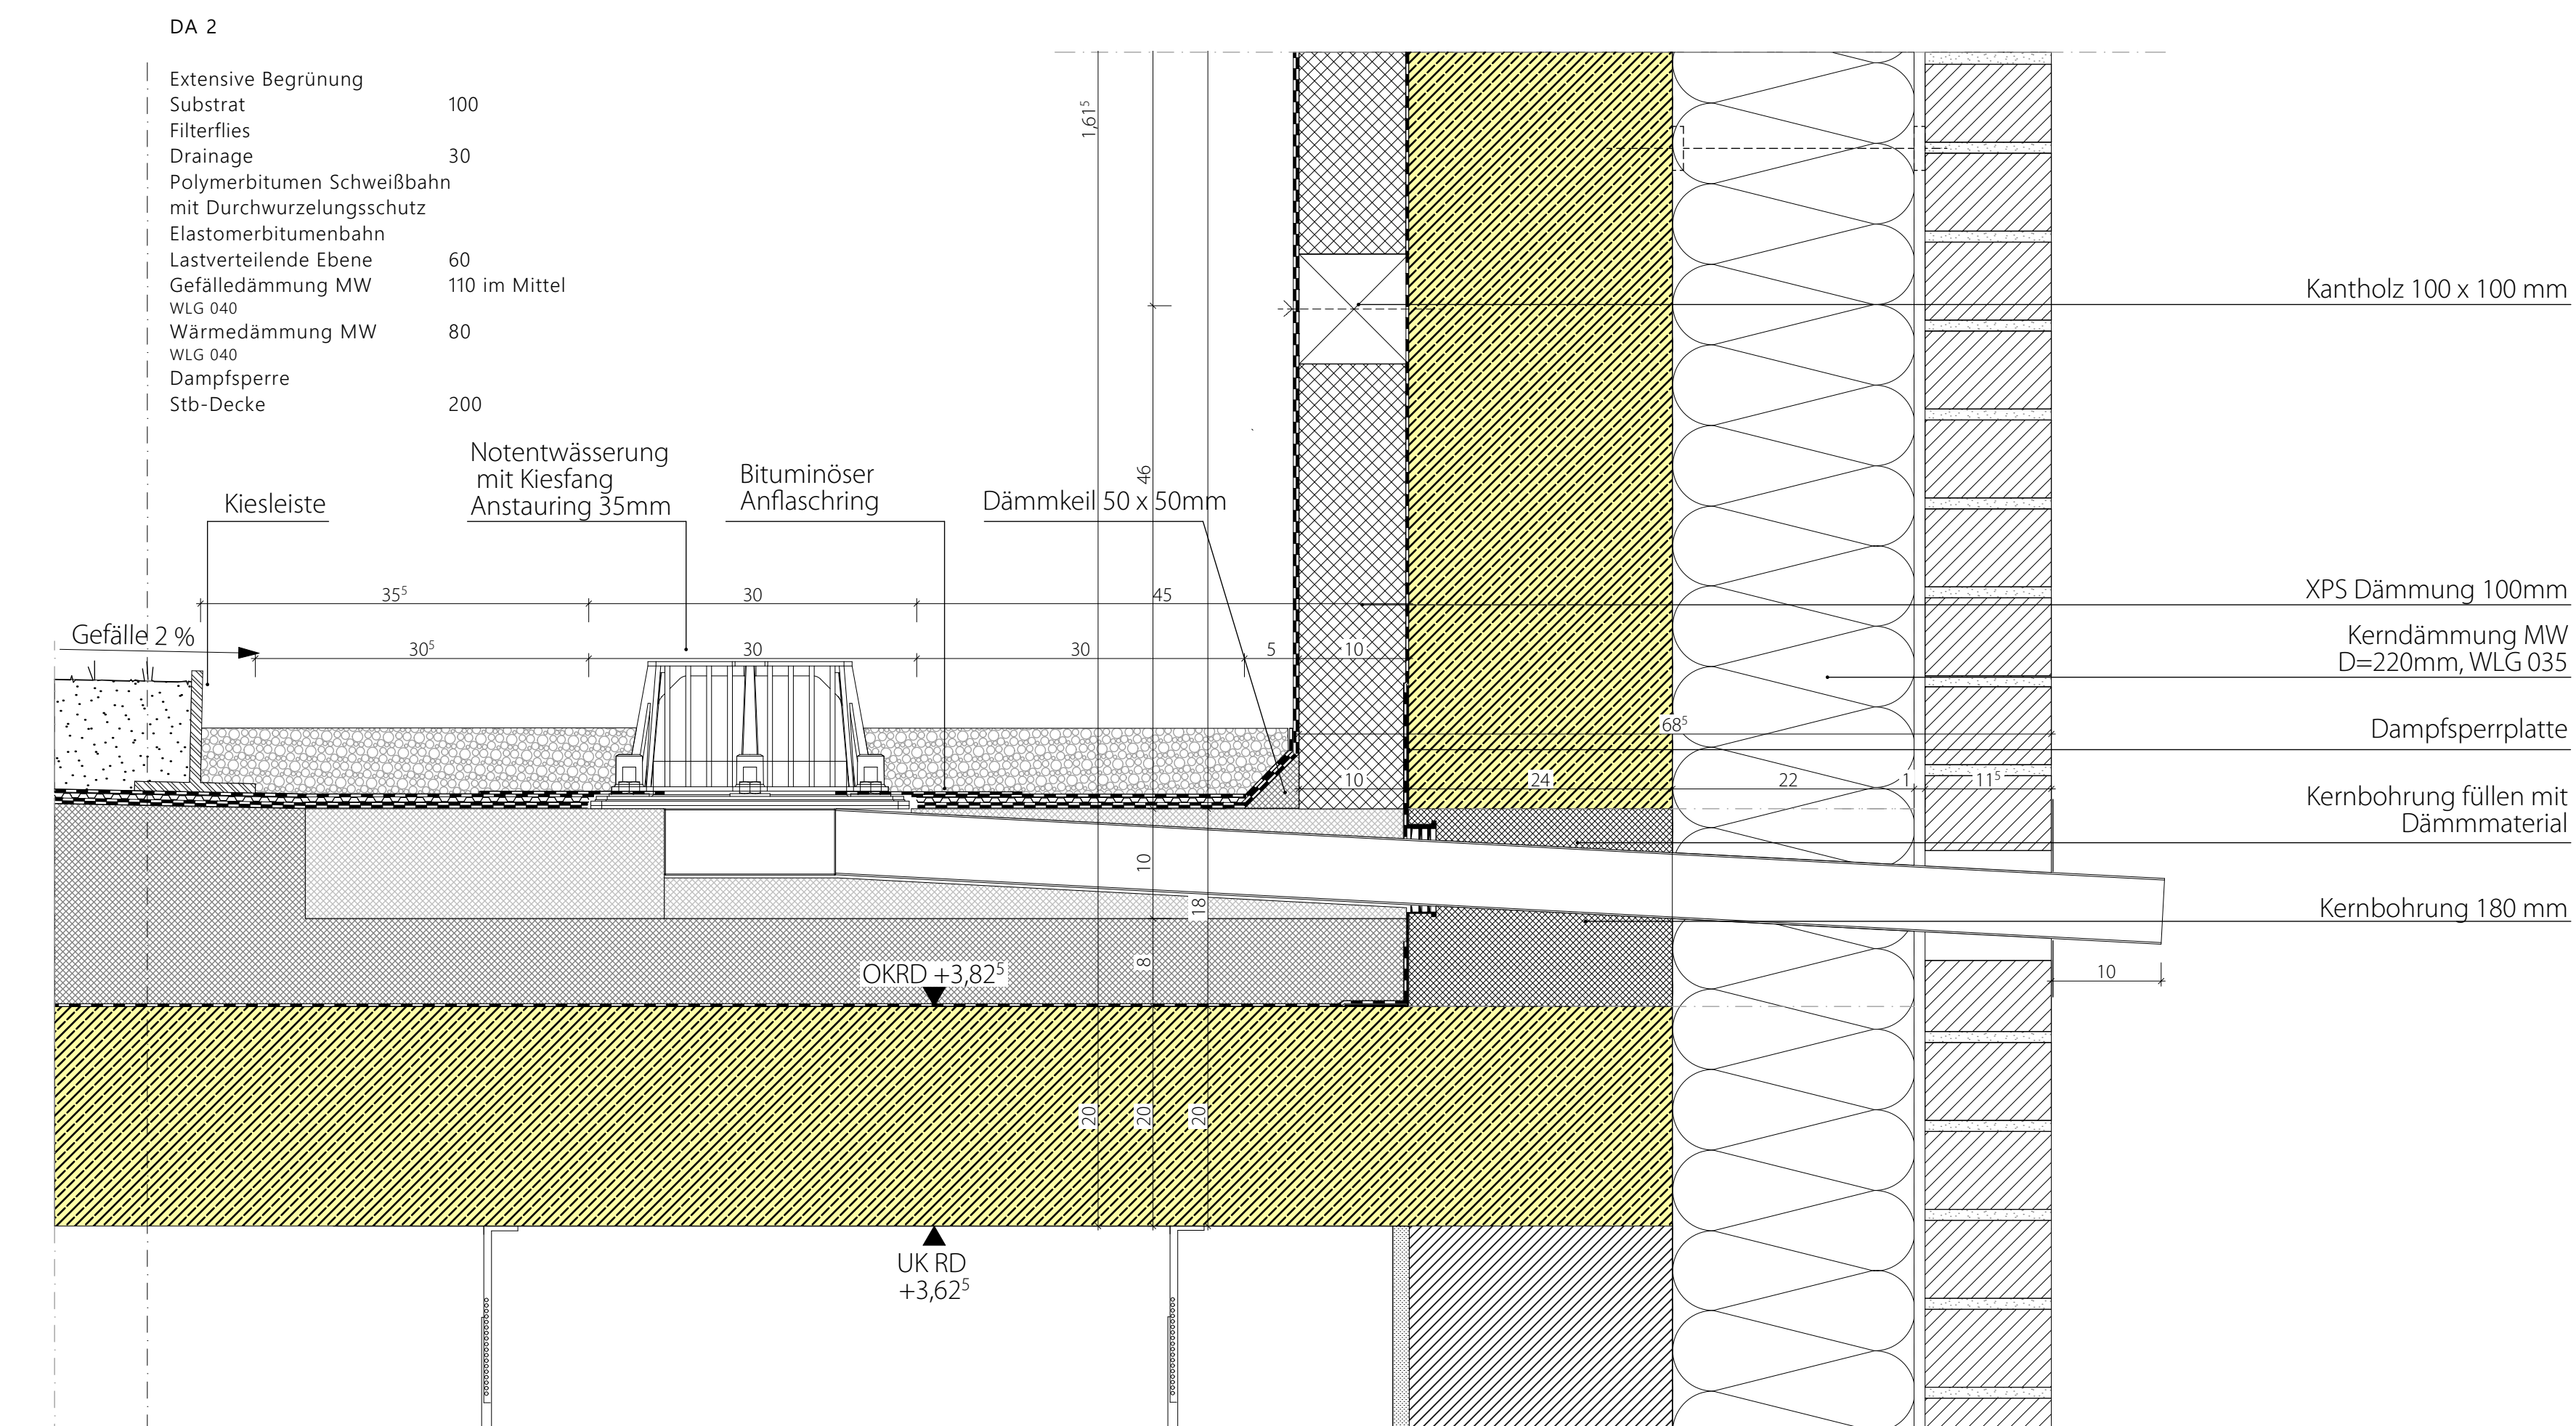
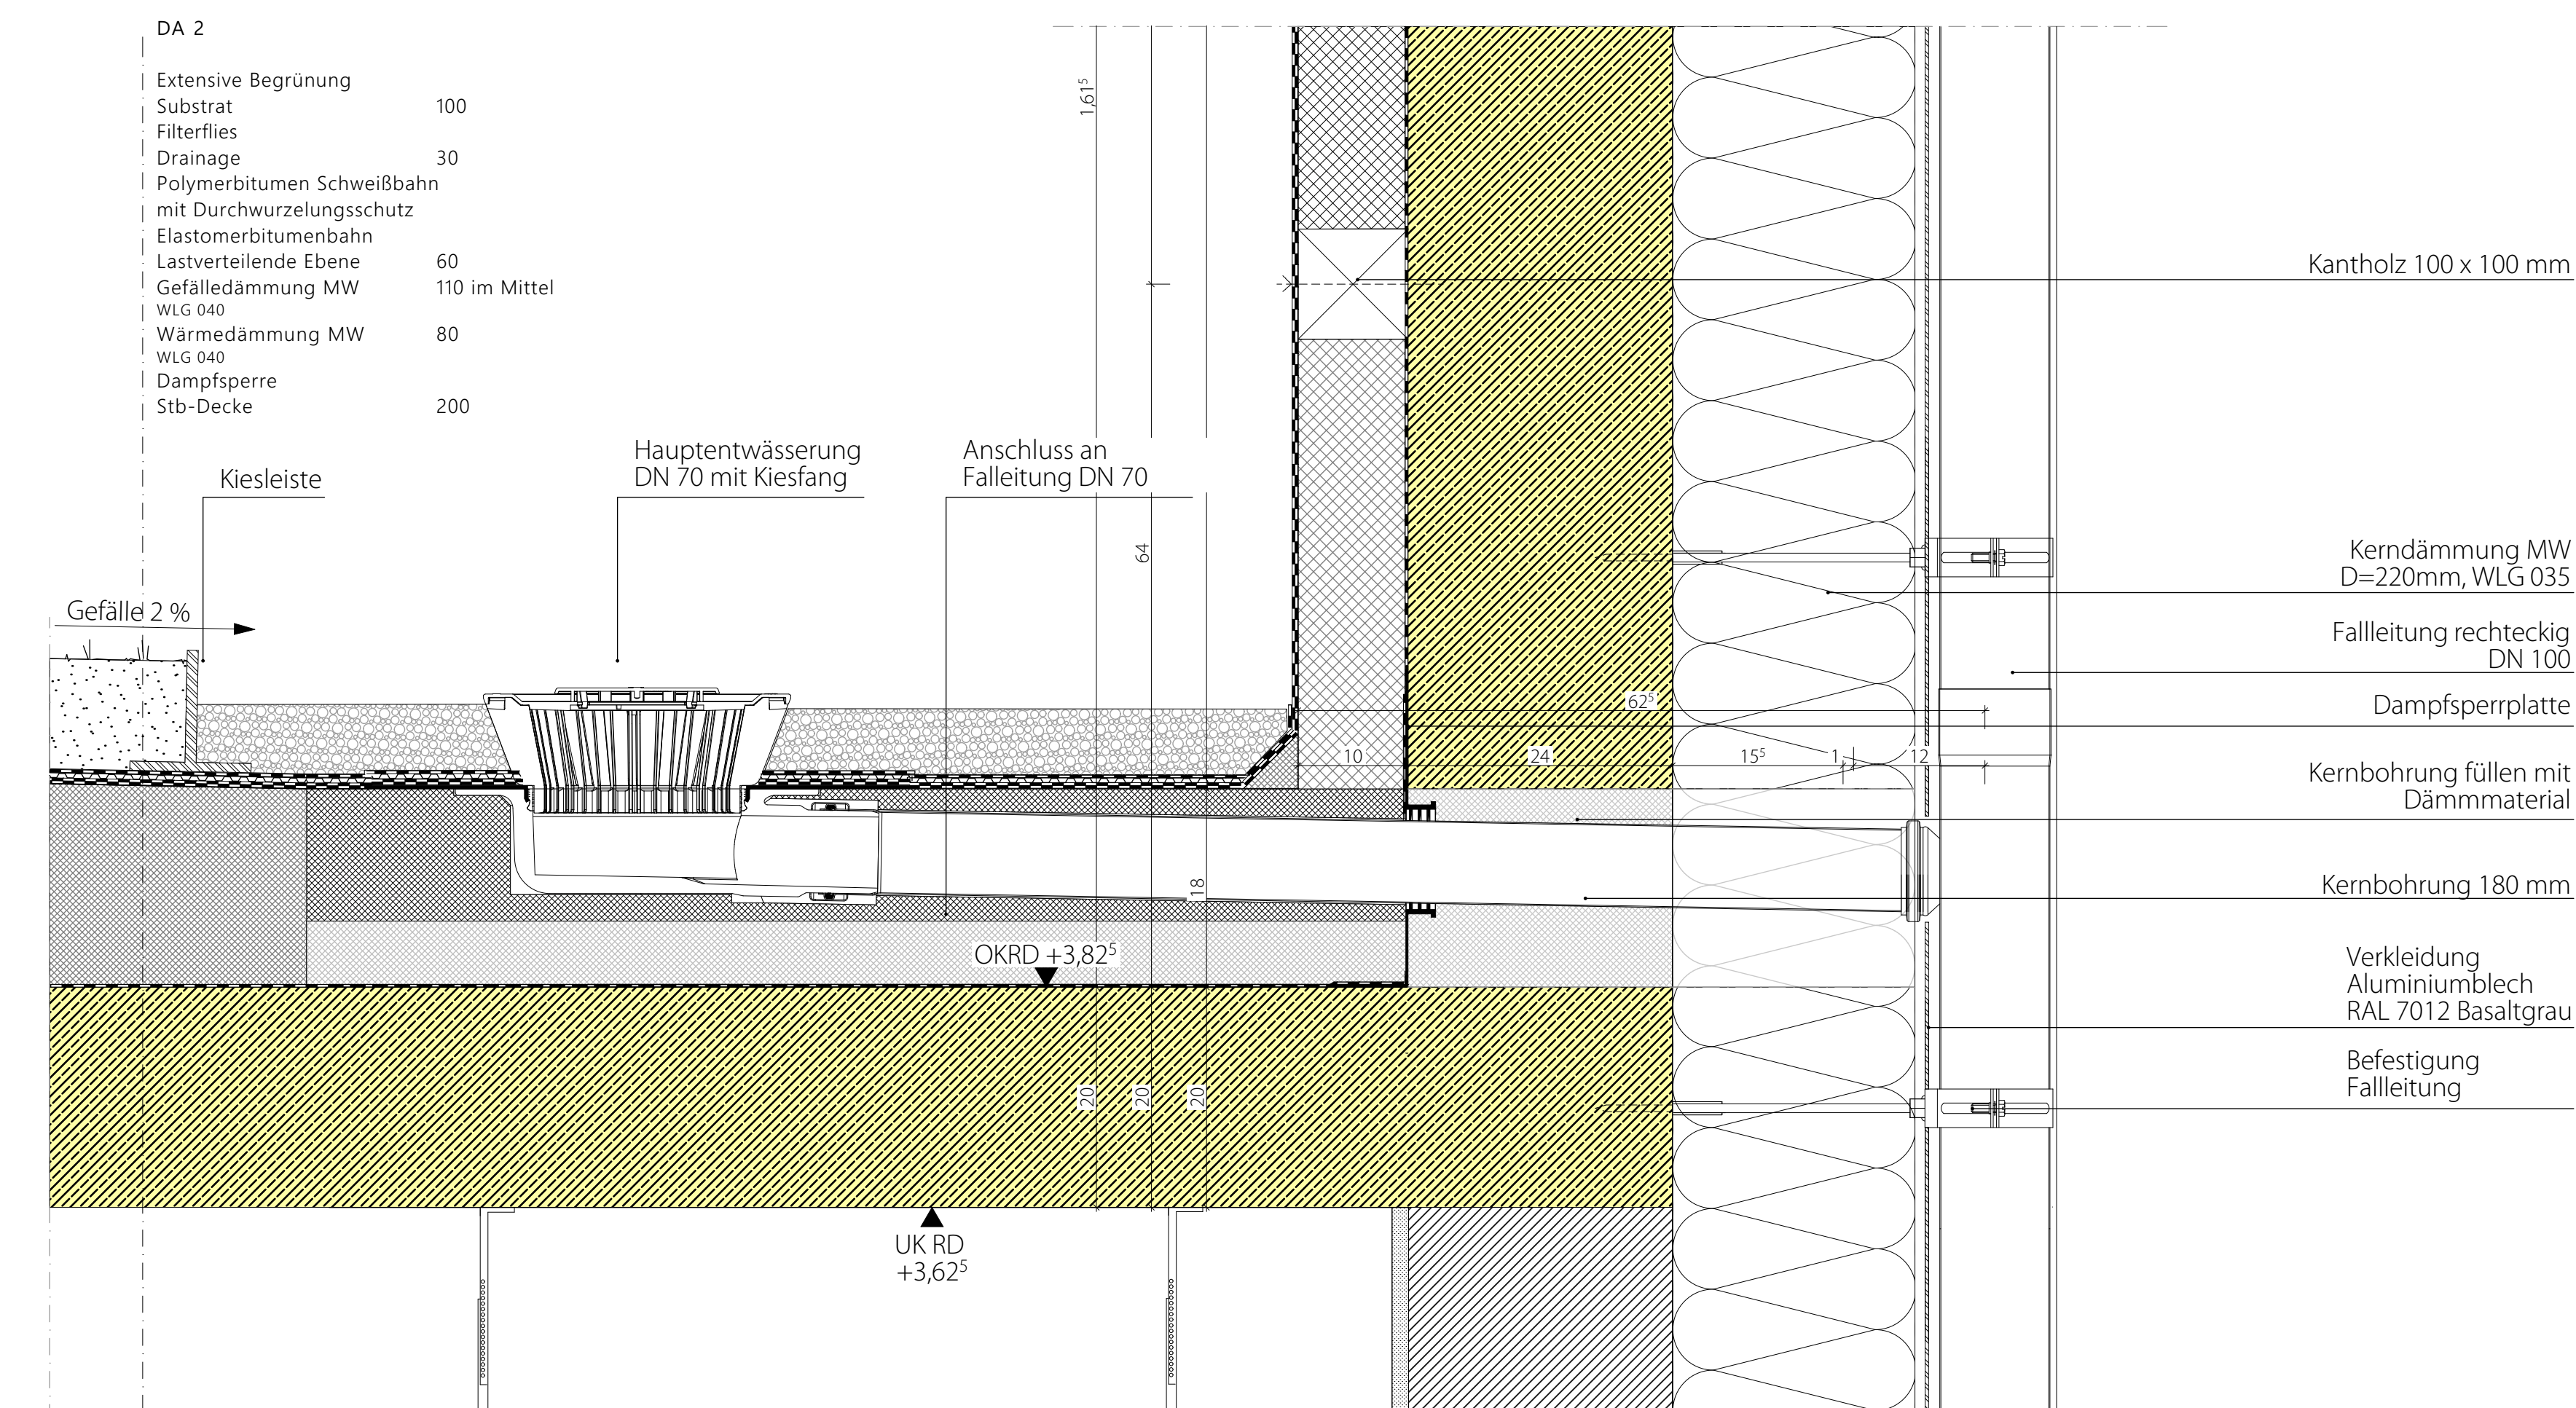
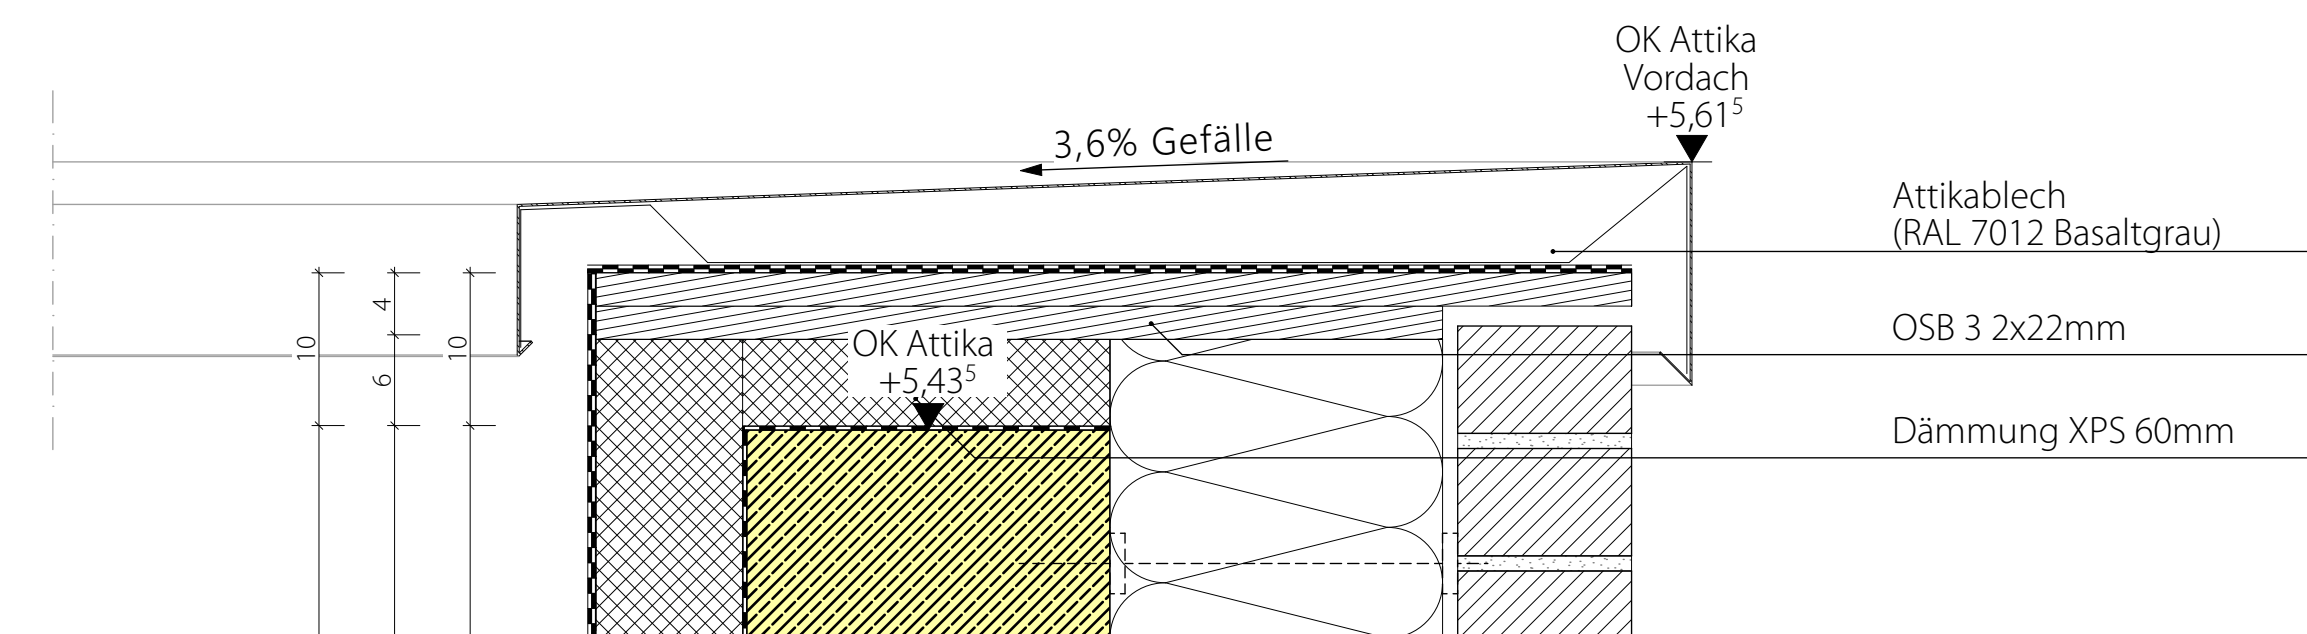


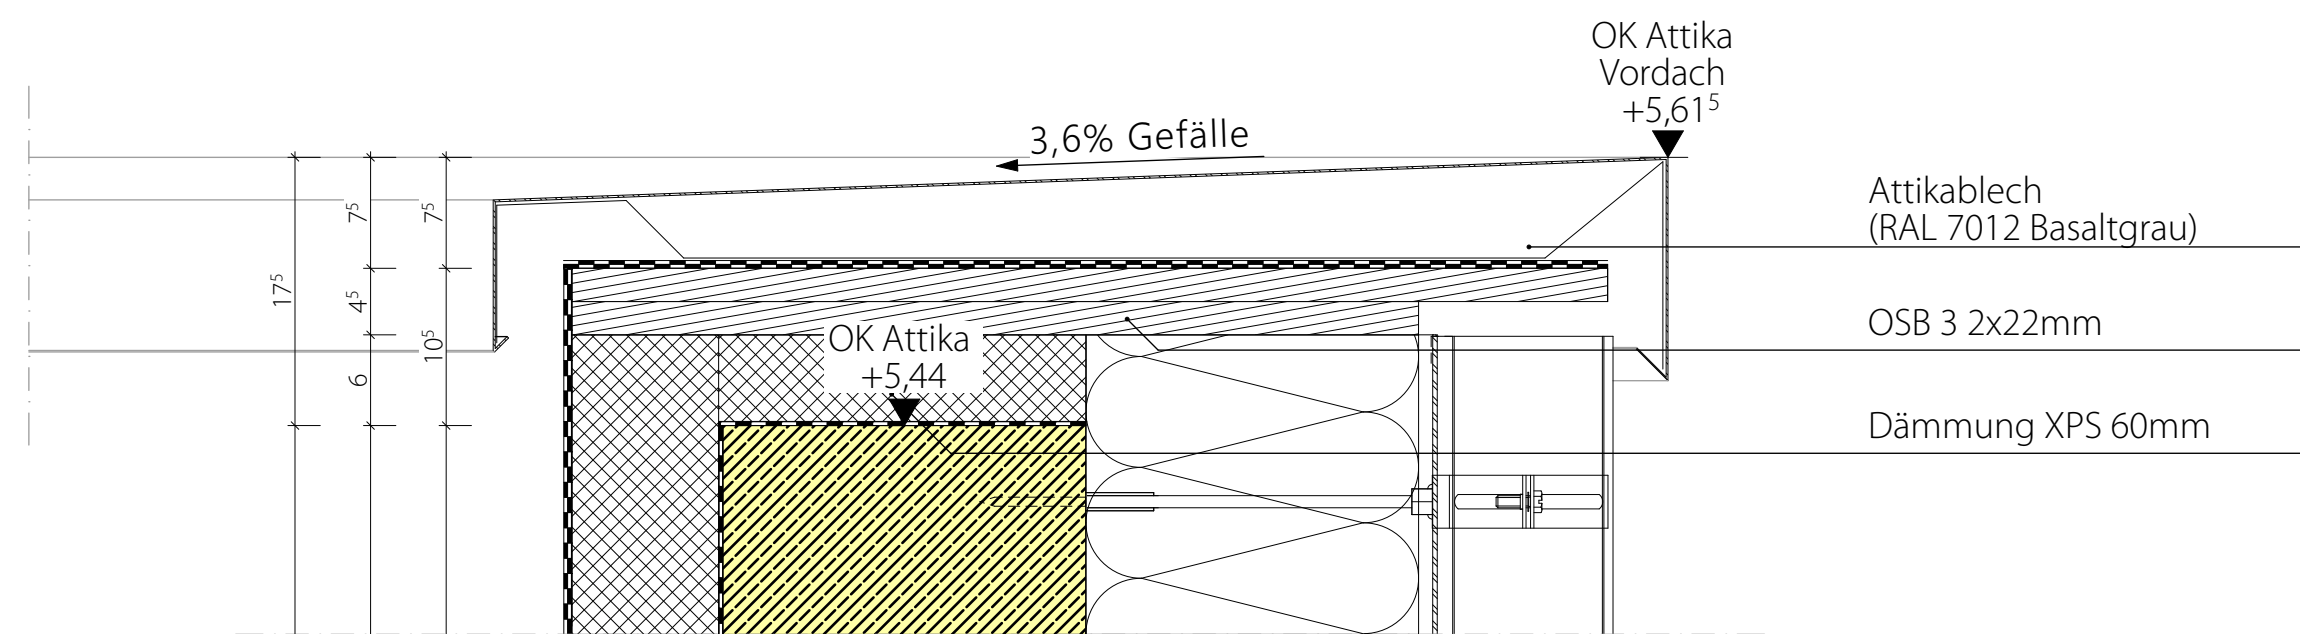

ALLGEMEINE VORGABEN	Alle Installationen in Nasszellen, sowie Vormauerachsen sind erst nach erfolgter Installation TGA zu mauern/ abschließend zu beplanken.	
BAULEITUNG Alle Maße sind vom Auftragnehmer auf ihre Richtigkeit bauseits zu überprüfen. Bei Abweichungen von den vorgegebenen Maßen ist die Bauleitung vom Auftragnehmer unverzüglich in Kenntnis zu setzen.	
BRÜSTUNGSHÖHEN Die BRH-Angaben beziehen sich auf die Rohbaubauwerke der Brüstung und die Oberkante des Fertigfußbodens.		OFFENSINGSHÖHEN Die Offensingshöhen - Angaben beziehen sich auf die Oberkante des Fertigfußbodens.	
SYMBOLE	KOKF = Oberkante Fertigfußboden KROD = Oberkante Rohdecke Schnitt / Ansichtslinie Aktuelle Änderung	+ 3.50 OK Fertigfußboden + 3.32 OK Rohdecke Türnummer Brandschutzanforderungen Schallschutzerfordernissen Detail NR. Plan NR.	
	D5 = Deckenschlitz (L/B/H) B5 = Bodenschlitz (L/B/H) WS = Wandschlitz (L/B/H) FD = Fußbodeneinbruch (L/B/H)	WD = Wando Durchbruch KB = Kernbohrung Fußboden (Ø)	
BAUSTOFFE NEUBAU	Erdeisch Mörtel / Sand / Putz Kies / Schotter Estrich Naturstein Bestand Stahlbeton Betonfertigteile Sichtbeton Mauerwerk Gipskarton Dämmstoff (weich) Dämmstoff (hart) Sauberkeitschicht	
BAUSTUFFE BESTAND	
BRANDSCHUTZ NEUBAU	Bauteil F30 / fh Bauteil F90 / fb Brandwand Bauart Brandwand	
BRANDSCHUTZ BESTAND	F30 Bauteil F30 F90 Bauteil F90 BW Brandwand	
BRANDSCHUTZ TÜREN	DS Dichtschießende Tür RS Rauchschrützür T30 Tür der Feuerwiderstandsklasse T30	T30-RS Tür T30 mit Rauchschutz nach DIN 18095 T90 Tür der Feuerwiderstandsklasse T90 T90-RS Tür T90 mit Rauchschutz nach DIN 18095	
SONSTIGES	(S) Sanitär (H) Heizung (L) Lüftung (K) Kälte (E) Elektro (C) Kommunikation (G) Gas Höhenangaben Durchbrüche beziehen sich auf OKFB des jeweiligen Geschosses	
<table><tr><td></td></tr></table>	