


DA 1

- Extensive Begrünung
- Substrat
- Filterfließ
- Drainage
- Polymerbitumen Schweißbahn
mit Durchwurzelungsschutz
- Elastomerbitumenbahn
- Lastverteilende Ebene
- Gefälledämmung MW
WLG 040
- Wärmedämmung MW
WLG 040
- Dampfsperre
- Stb-Decke
- 100
- 30
- 60
- 70 im Mittel
- 40
- 200

- Klinker
- Kerndämmung MW D=220mm,
WLG 035
- Z-Folie EPDM 1,2mm
- Entwässerungsöffnung Setzfuge
- Dauerelastische Fuge
- Mechanische Befestigung
Wandanschlussprofil
- XPS Dämmung
- Dampfsperre
- KS-Stein 11⁵
- Dämmkeil 50 x 50mm
- Dämmstein

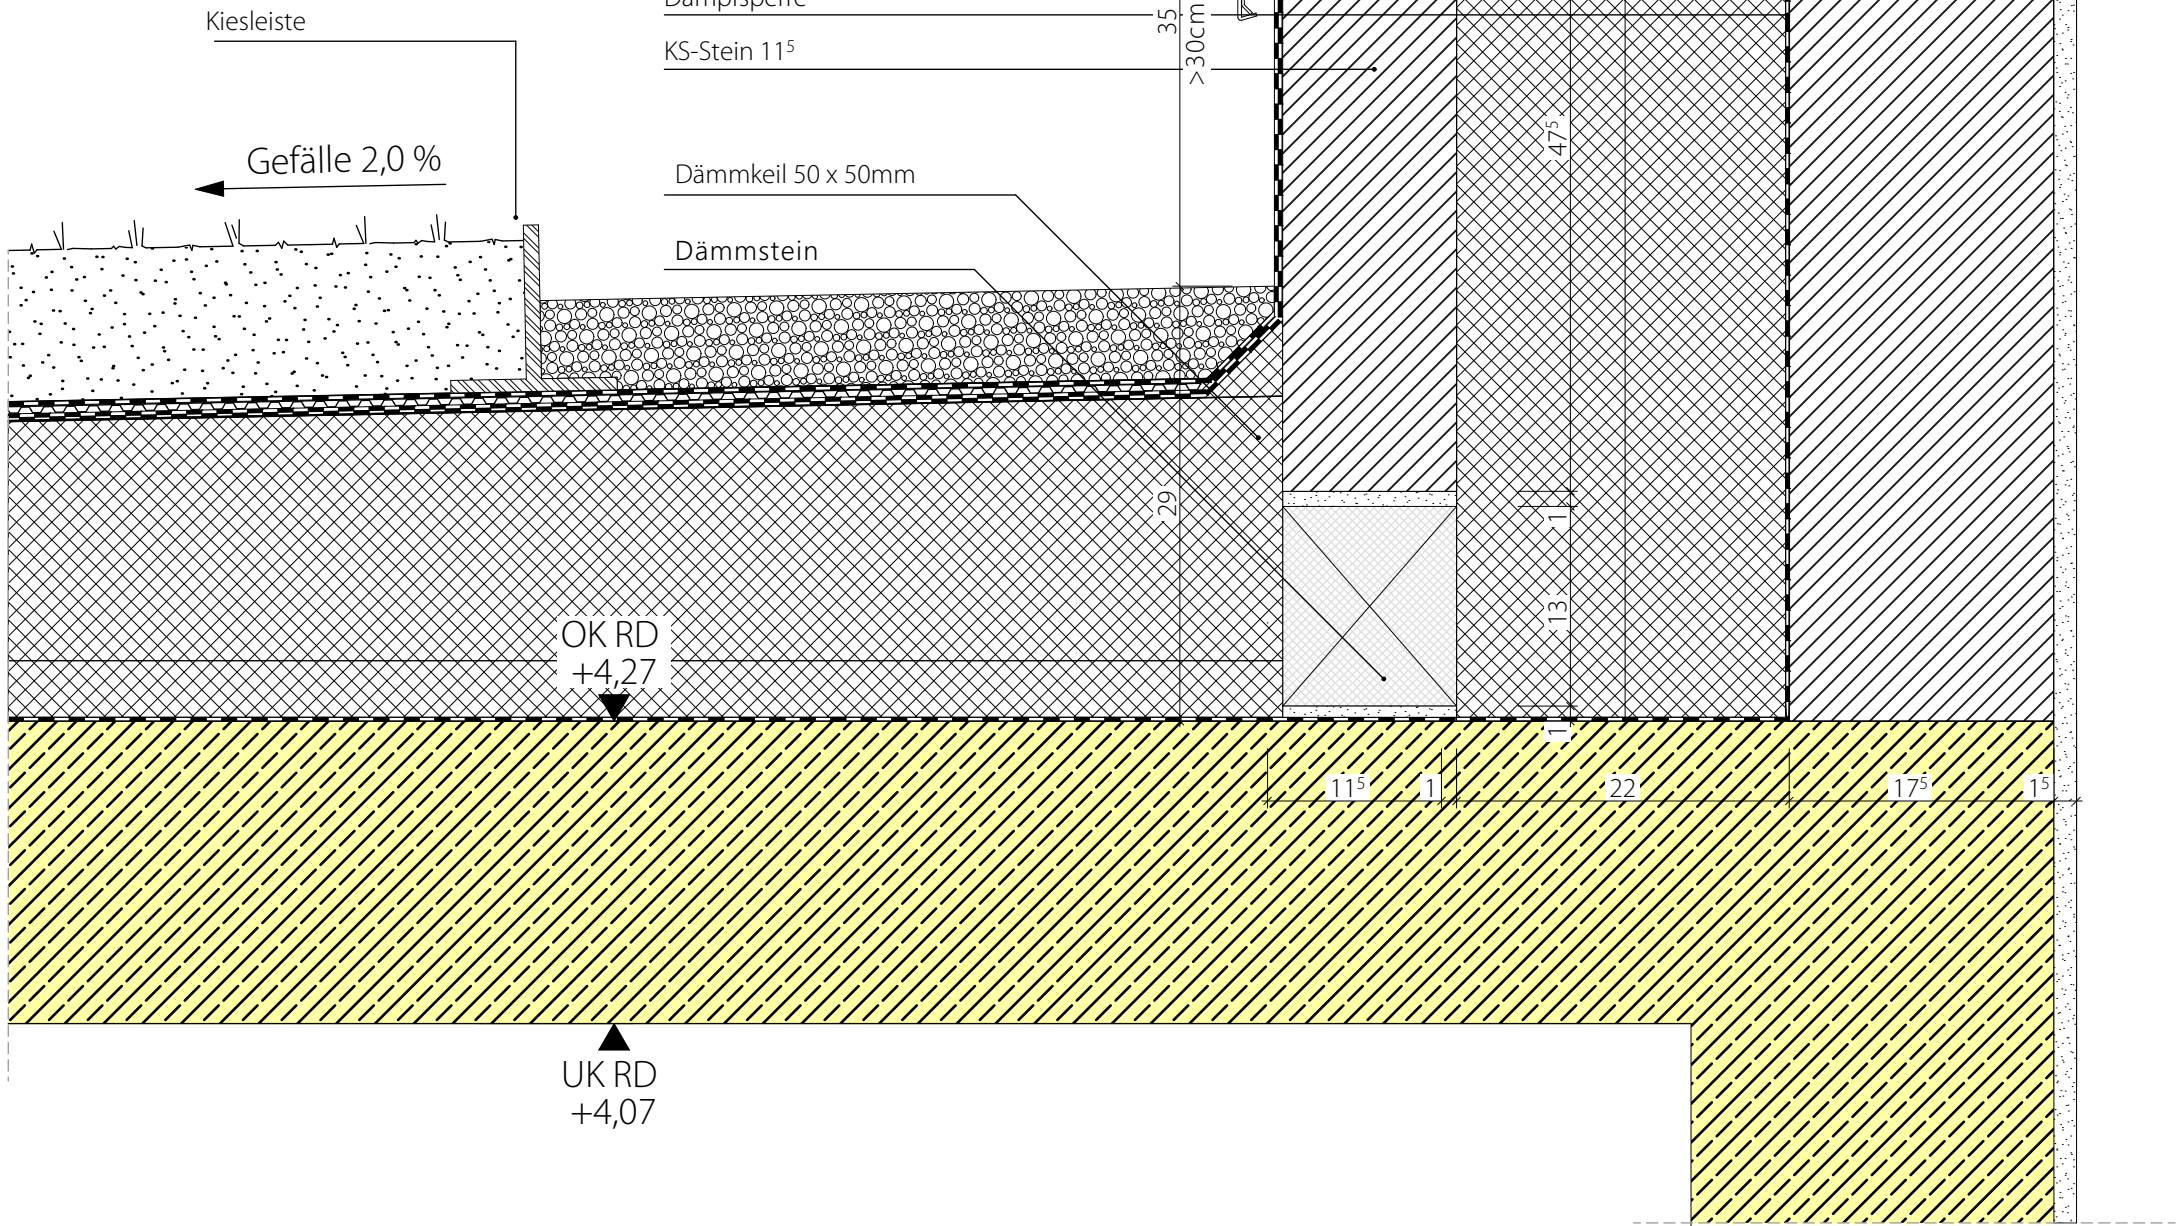

DT 413 Dachanschluss Mauerwek Decke Fahrzeughalle M 1:5

SYMBOLE

OKFF = Oberkante Fertigfußboden

OKRD = Oberkante Rohdecke

Schnitt- / Ansichtslinie

Aktuelle Änderung

DS = Deckenschlitz (L/B/H)
BS = Bodenschlitz (L/B/H)
WS = Wandschlitz (L/B/H)

FD = Fußbodendurchbruch (L/B/H)

+ 3.50 OK Fertigfußboden
+ 3.32 OK Rohdecke

Türnummer
Brandschutzanforderungen
Schallschutzanforderungen

Detail NR.
Plan NR.

WD = Wanddurchbruch

KB = Kernbohrung Fußboden (Ø)

BAUSTOFFE
NEUBAU

BAUSTOFFE
BESTAND

Erdreich

Mörtel / Sand / Putz

Kies / Schotter

Estrich

Naturstein

Bestand

Stahlbeton

Betonfertigteil

Sichtbeton

Mauerwerk

Gipskarton

Dämmstoff (weich)

Dämmstoff (hart)

Sauberkeitsschicht

01	19.06.2026	Keine Änderung, Neuablage FRE	yl	
Index	Datum	Änderungen	gez.	gepr.

LAGEPLAN

± 0,00 = +51,30 m üNN = OK FFB EG

KREISCOESFELD.

BAUVORHABEN

RW Lüdinghausen

Selmerstraße
59348 Lüdinghausen

BAUHERR

Kreis Coesfeld

Kreishaus I
Friedrich – Ebert – Str. 7
48653 Coesfeld

Unterschrift
PROJEKTSTEUERUNG

Unterschrift
ARCHITEKT

QUADRAT
ARCHITEKTEN

Königswall 15 | 45657 Recklinghausen | mail@quadratplus.de
T +49 2361 890790 | F +49 2361 8907999 | www.quadratplus.de

Unterschrift	Maßstab	Plan Nr.
Plangröße	1:5	ARC_LP5_DET_DAC_021_01_FRE
Projekt Nr.	Gez.	Plan
23-10	mr	Klinker Dachanschluss
Index	Datum	Projektstand
01	22.06.2026	Ausführungsplanung

Diese Zeichnung und deren Inhalt ist urheberrechtlich geschützt und darf ohne Erlaubnis des Verfassers nicht vervielfältigt werden.