




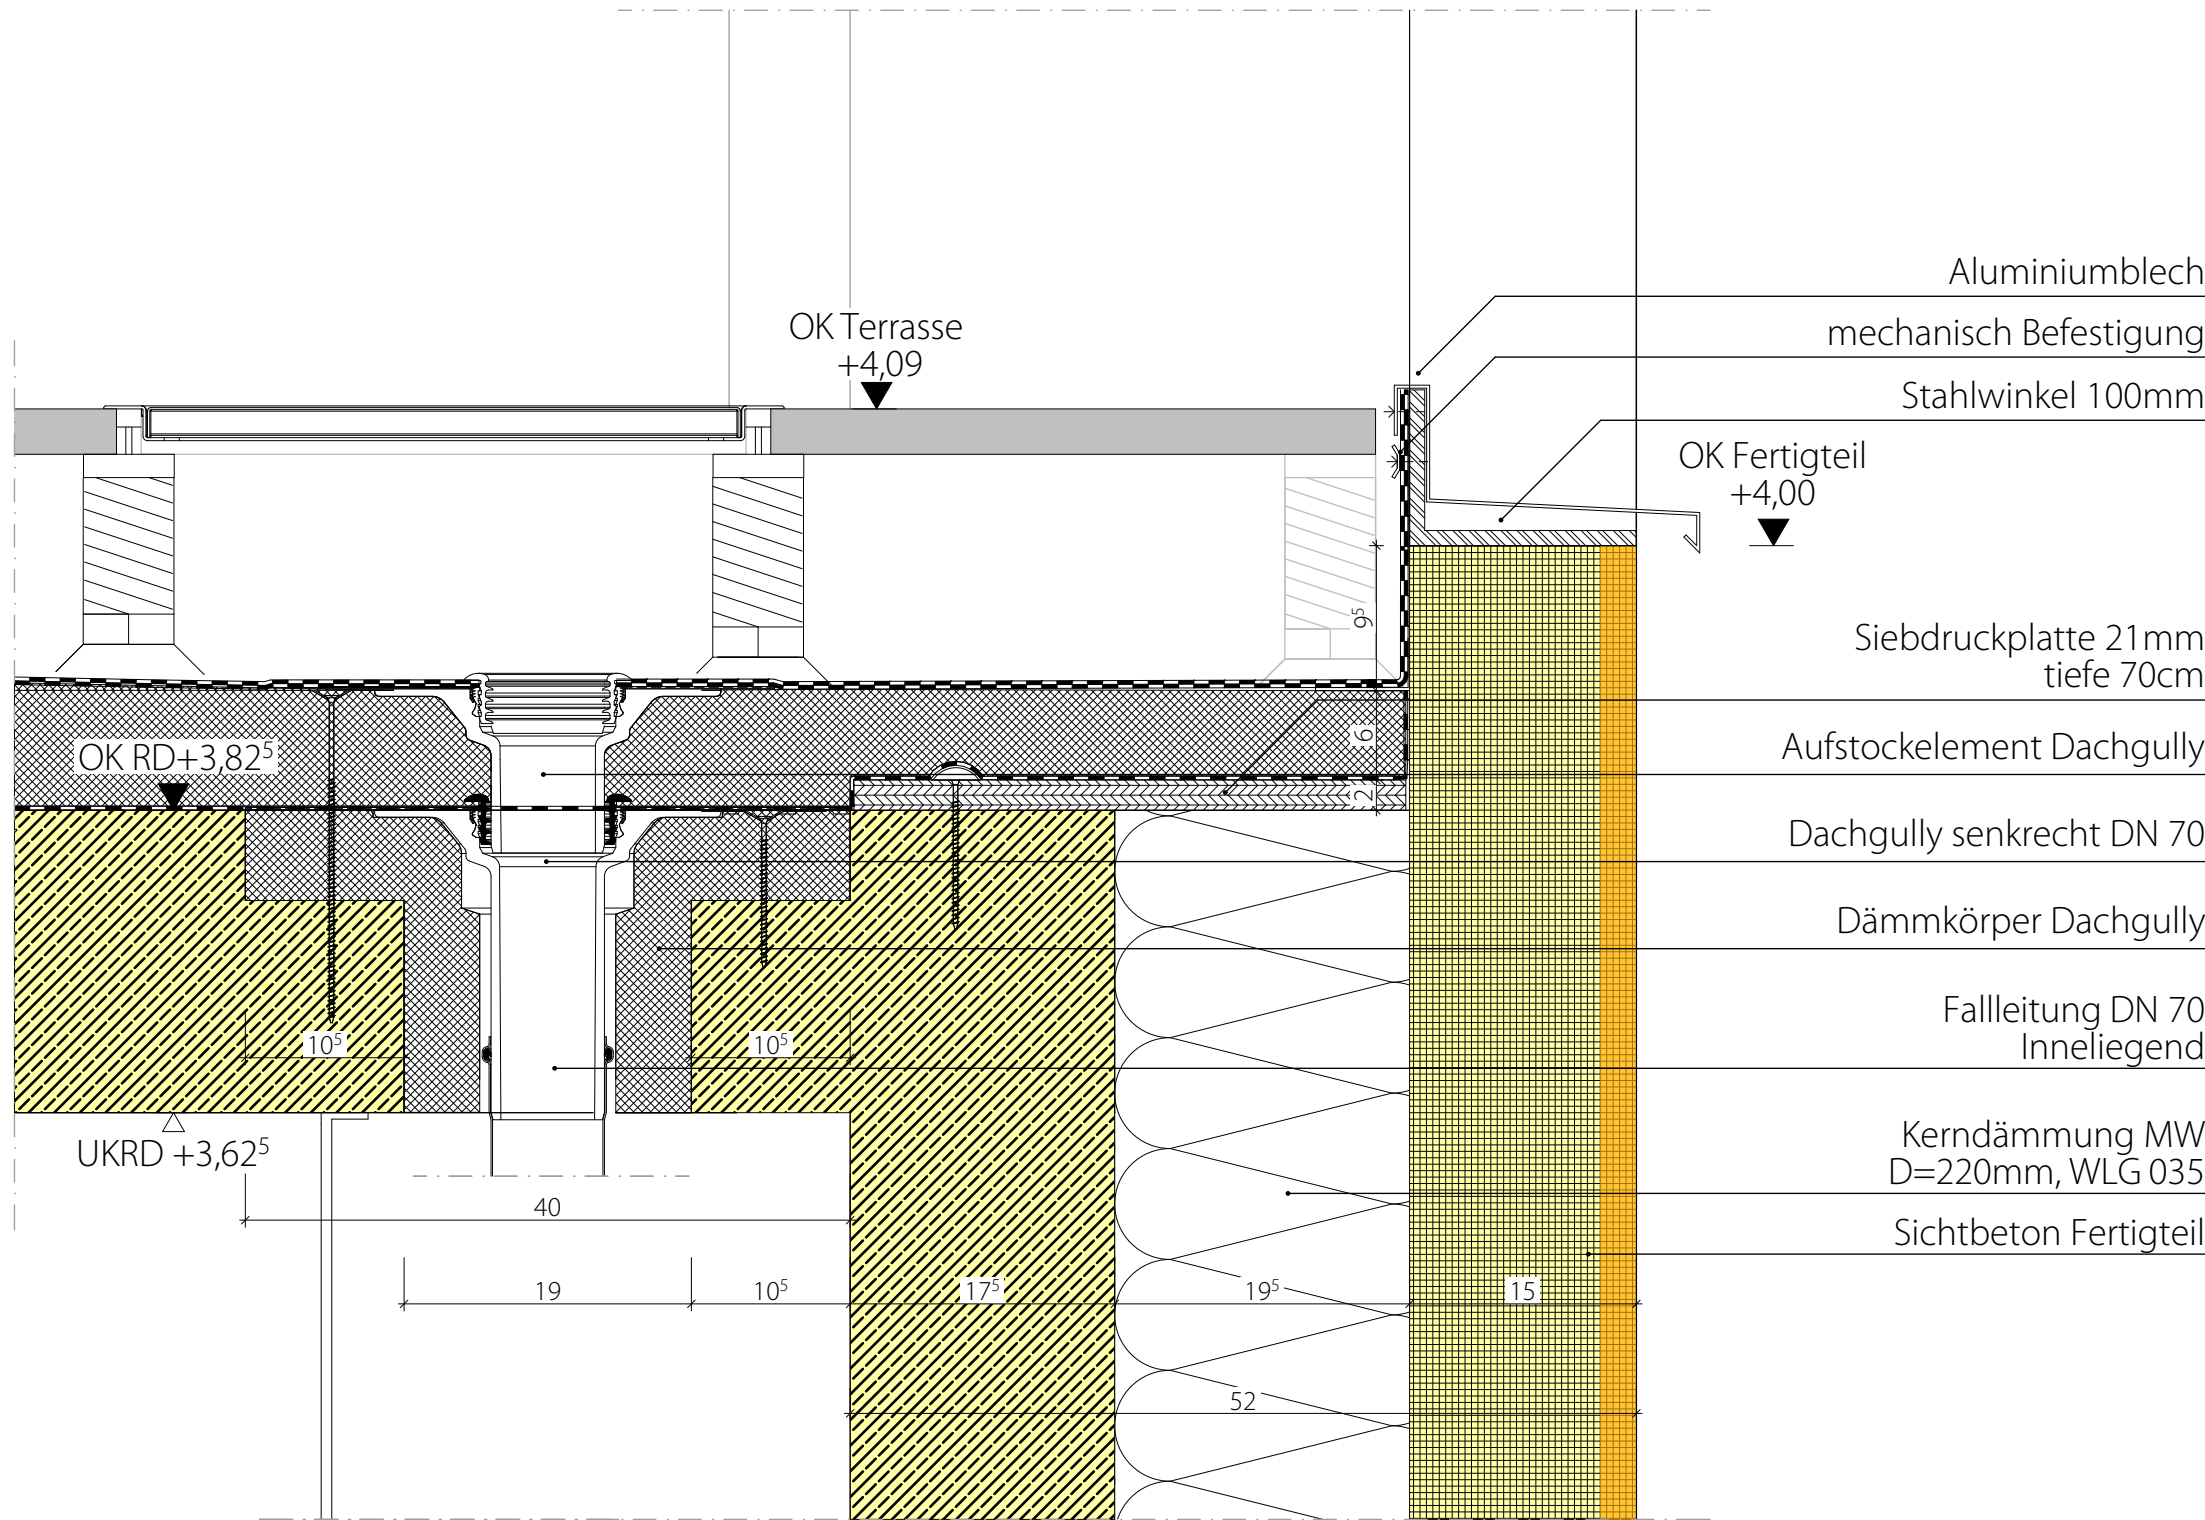


Detail 414a Hauptentwässerung Dachterrasse M 1:5

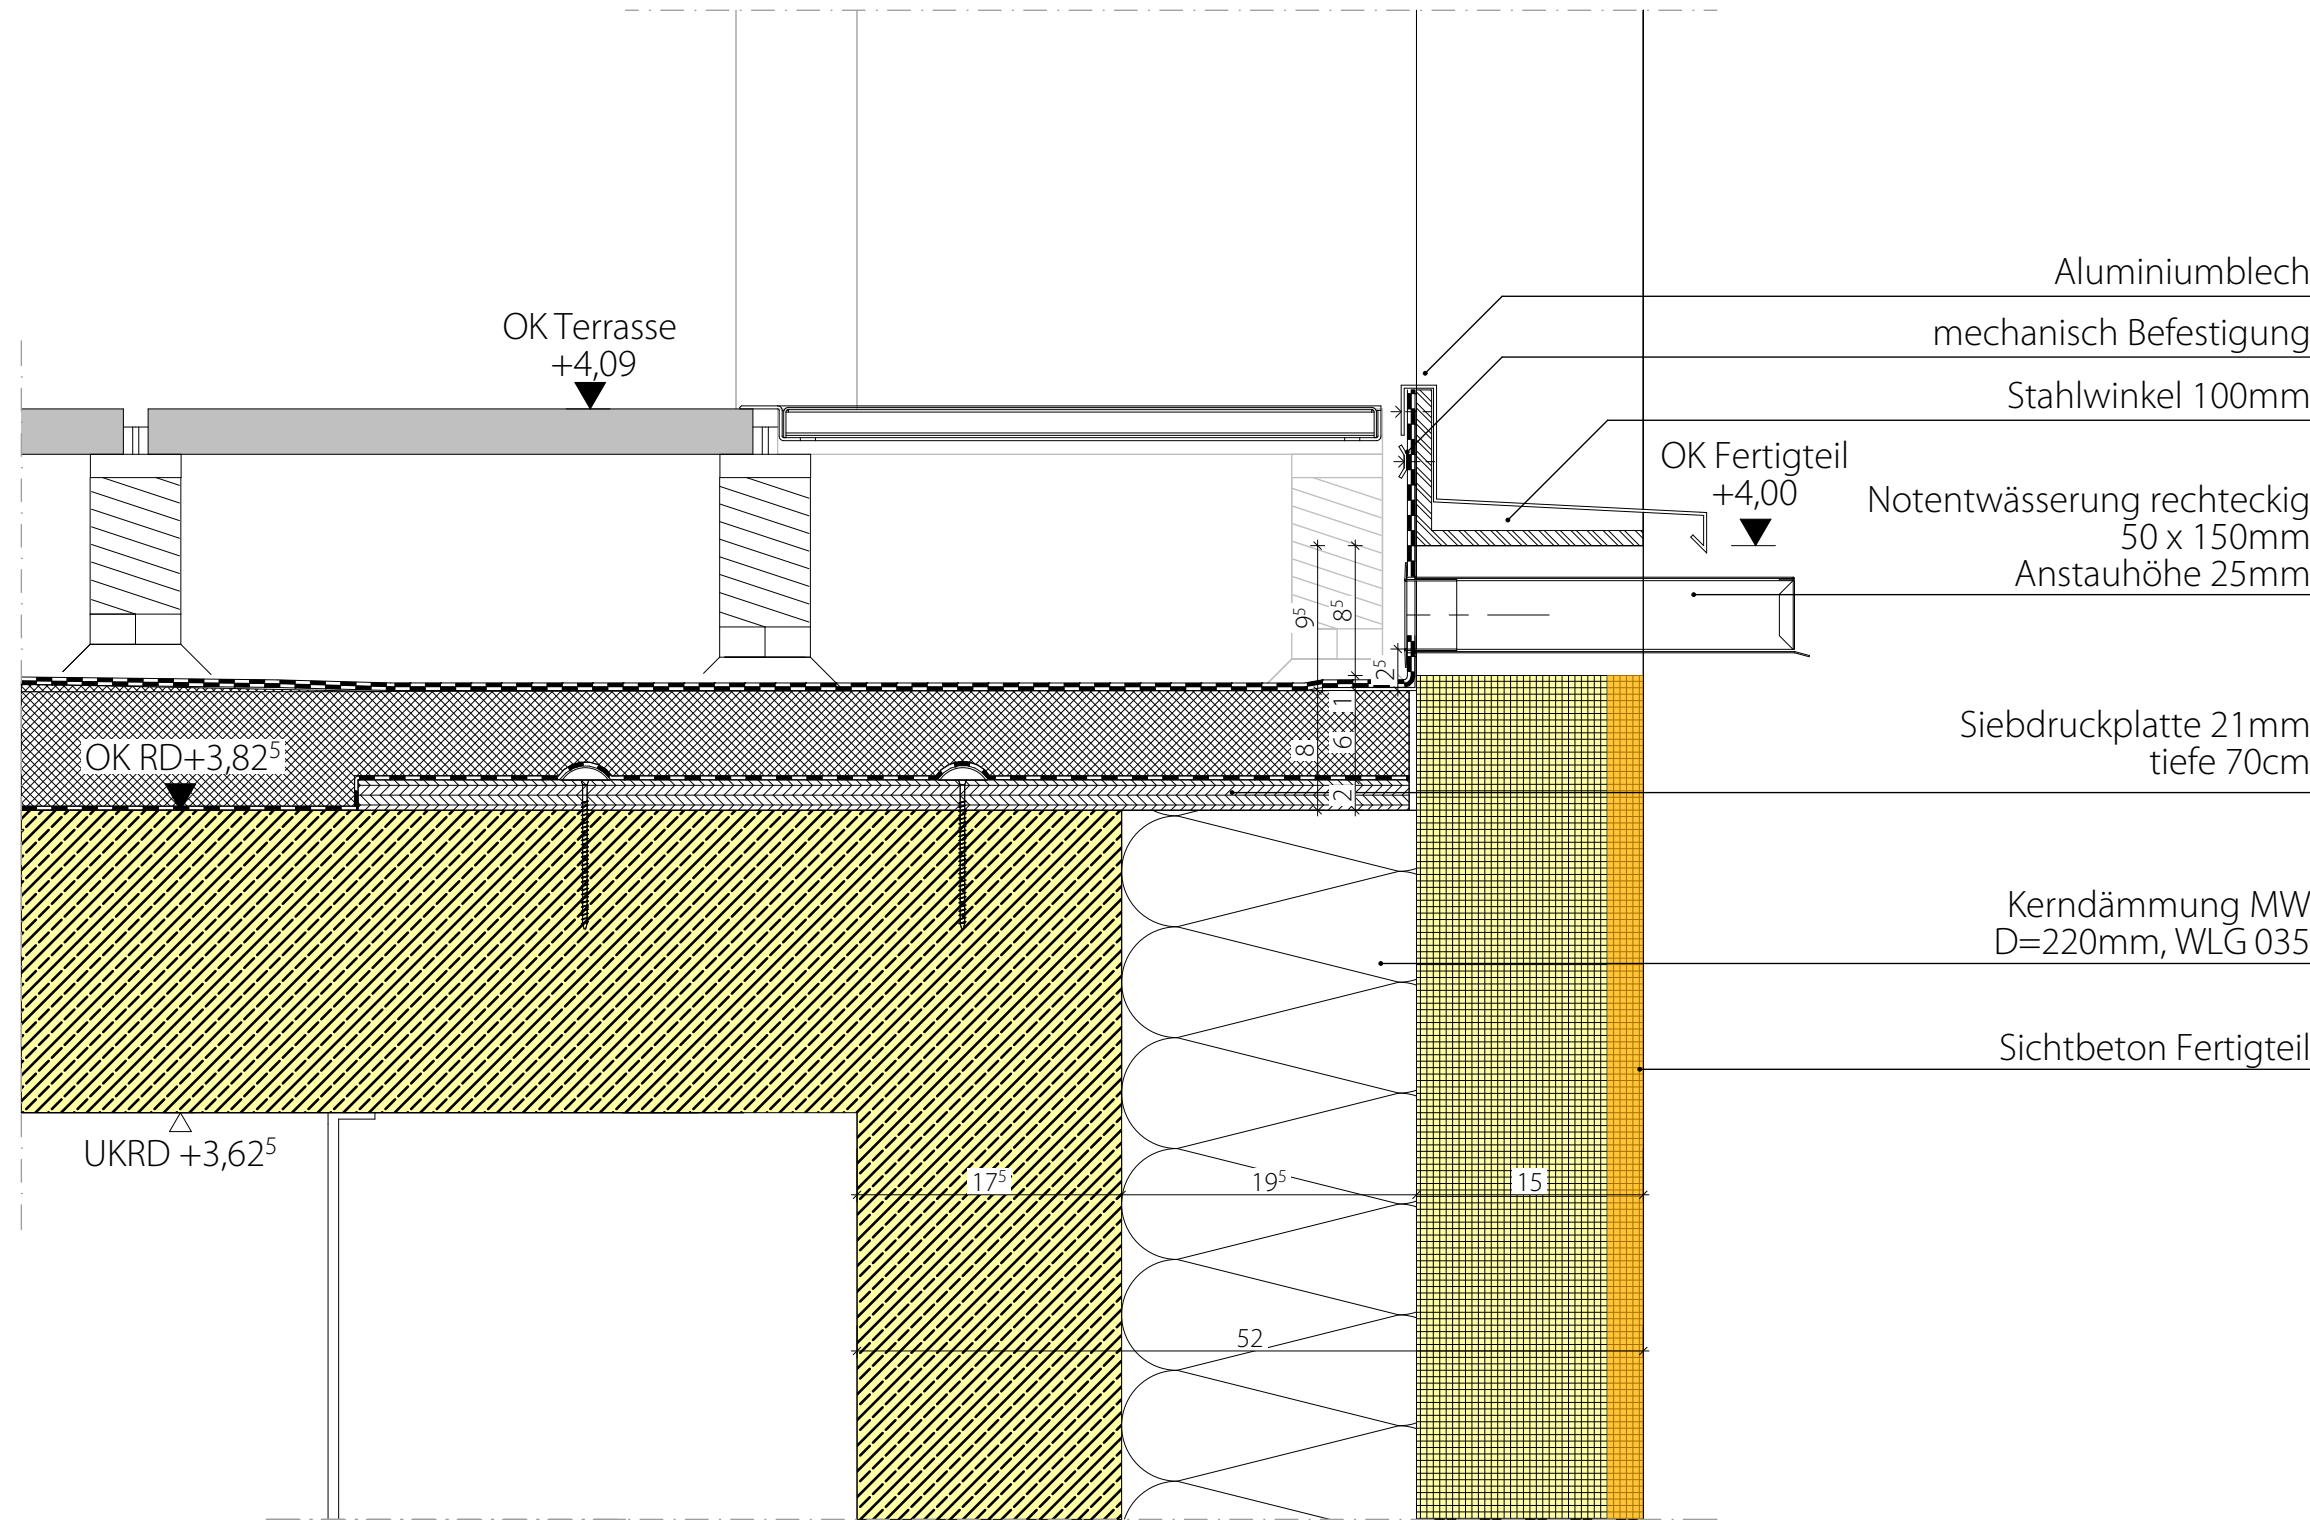


Detail 414b Notentwässerung Dachterrasse M 1:5

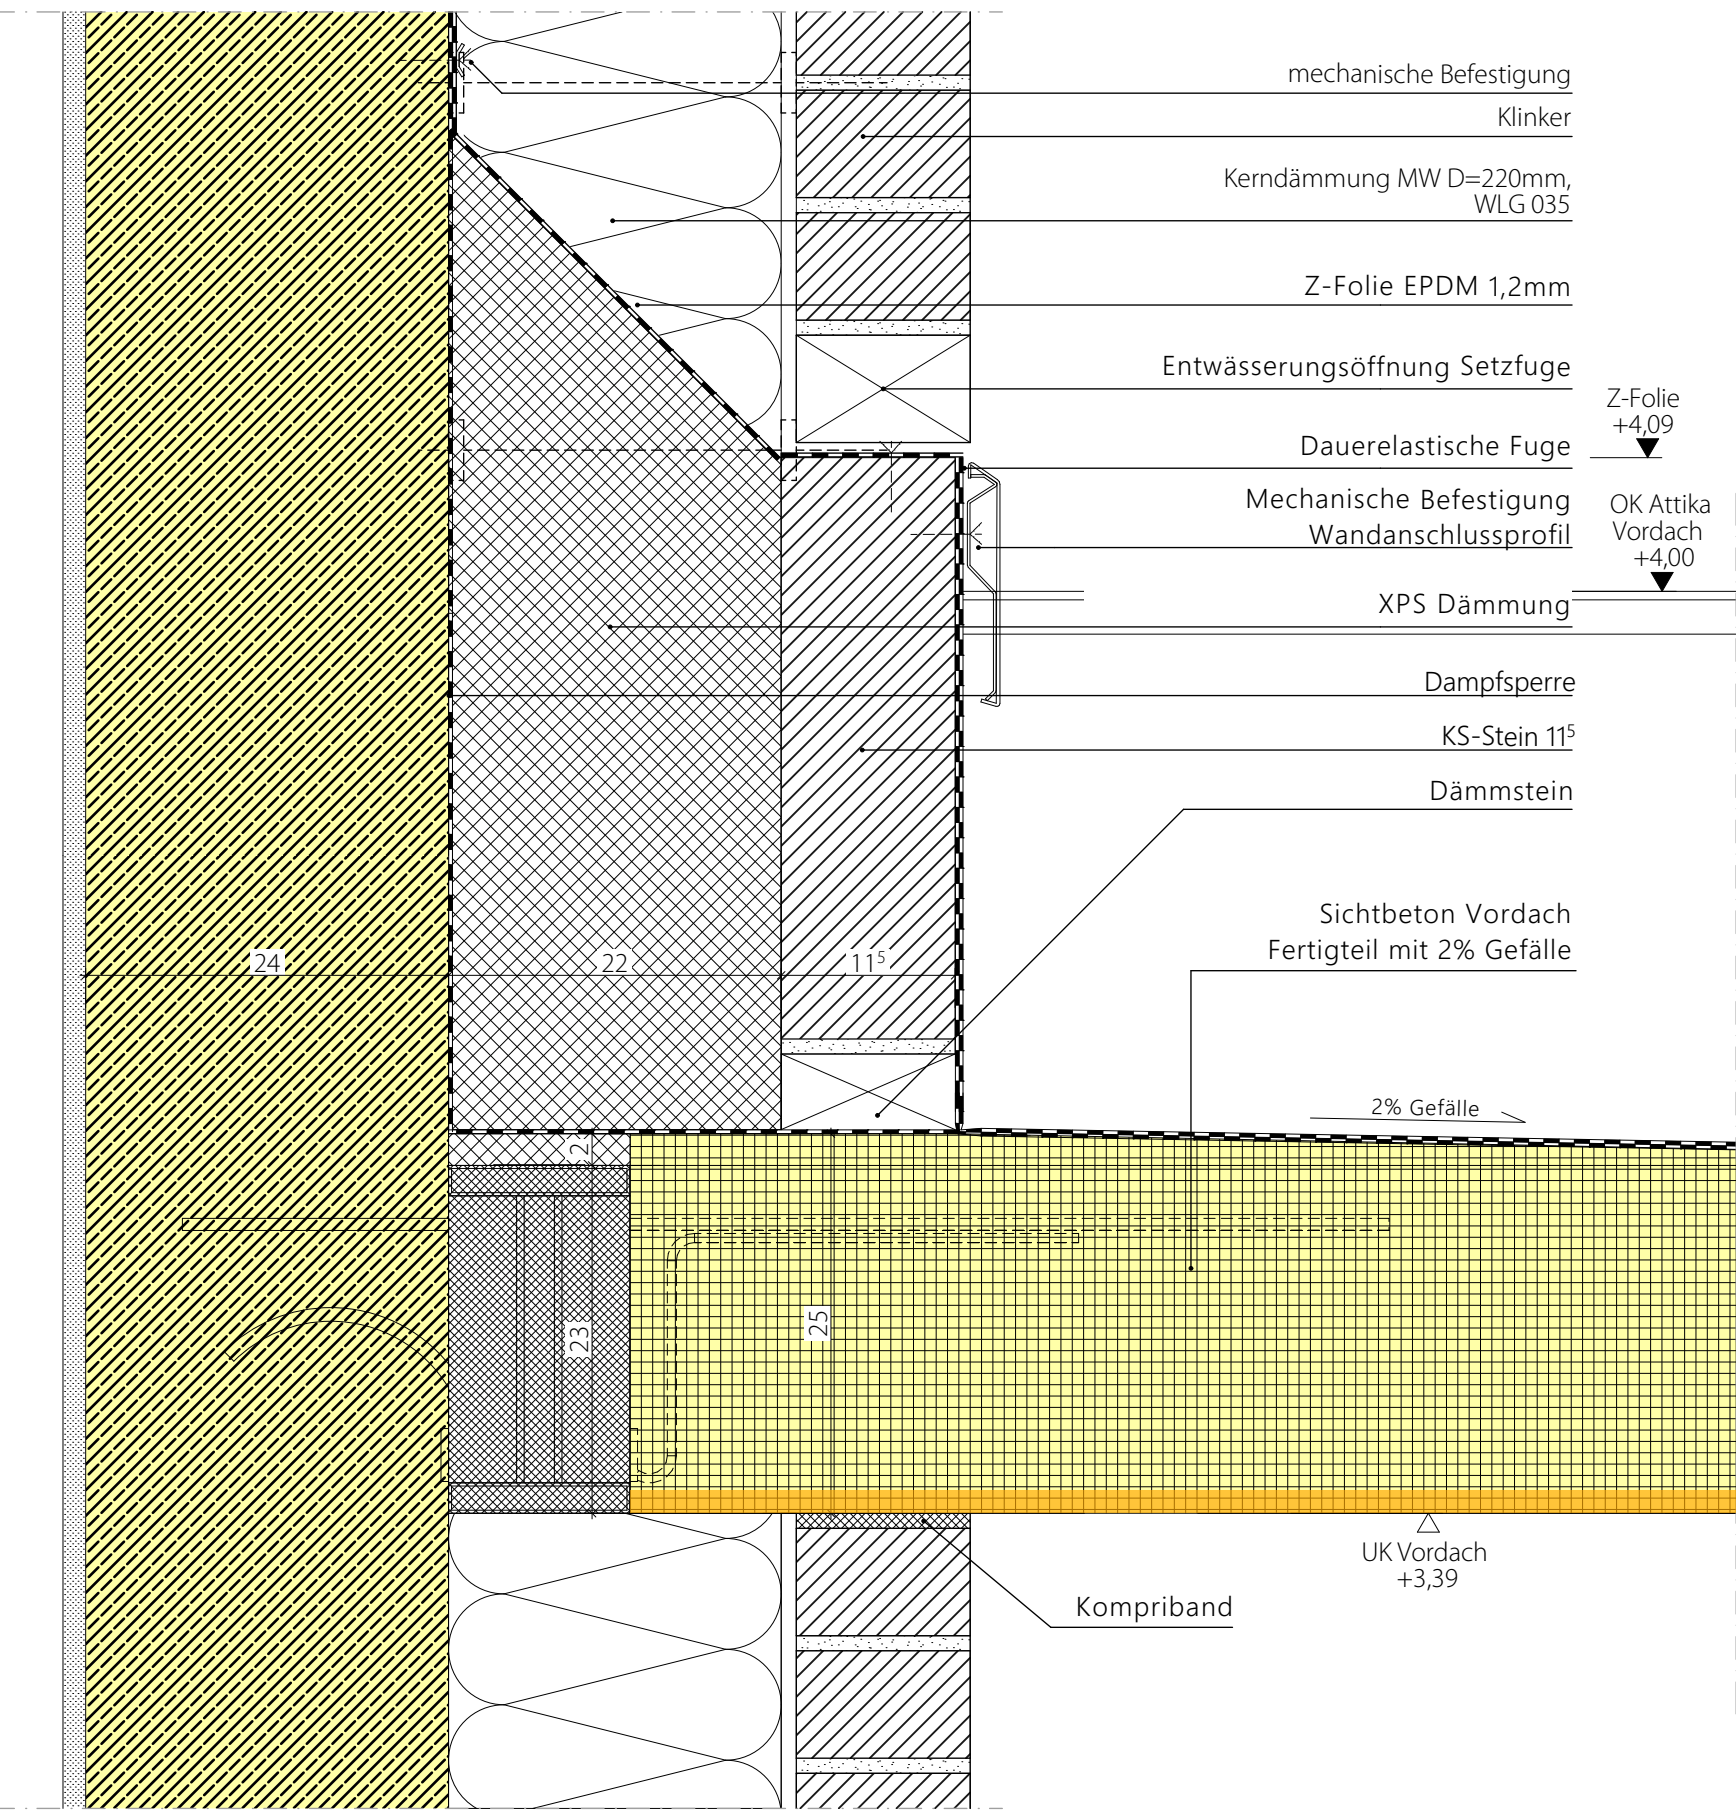

Detail 415 Hauptentwässerung Vordach FW/RW M 1:5

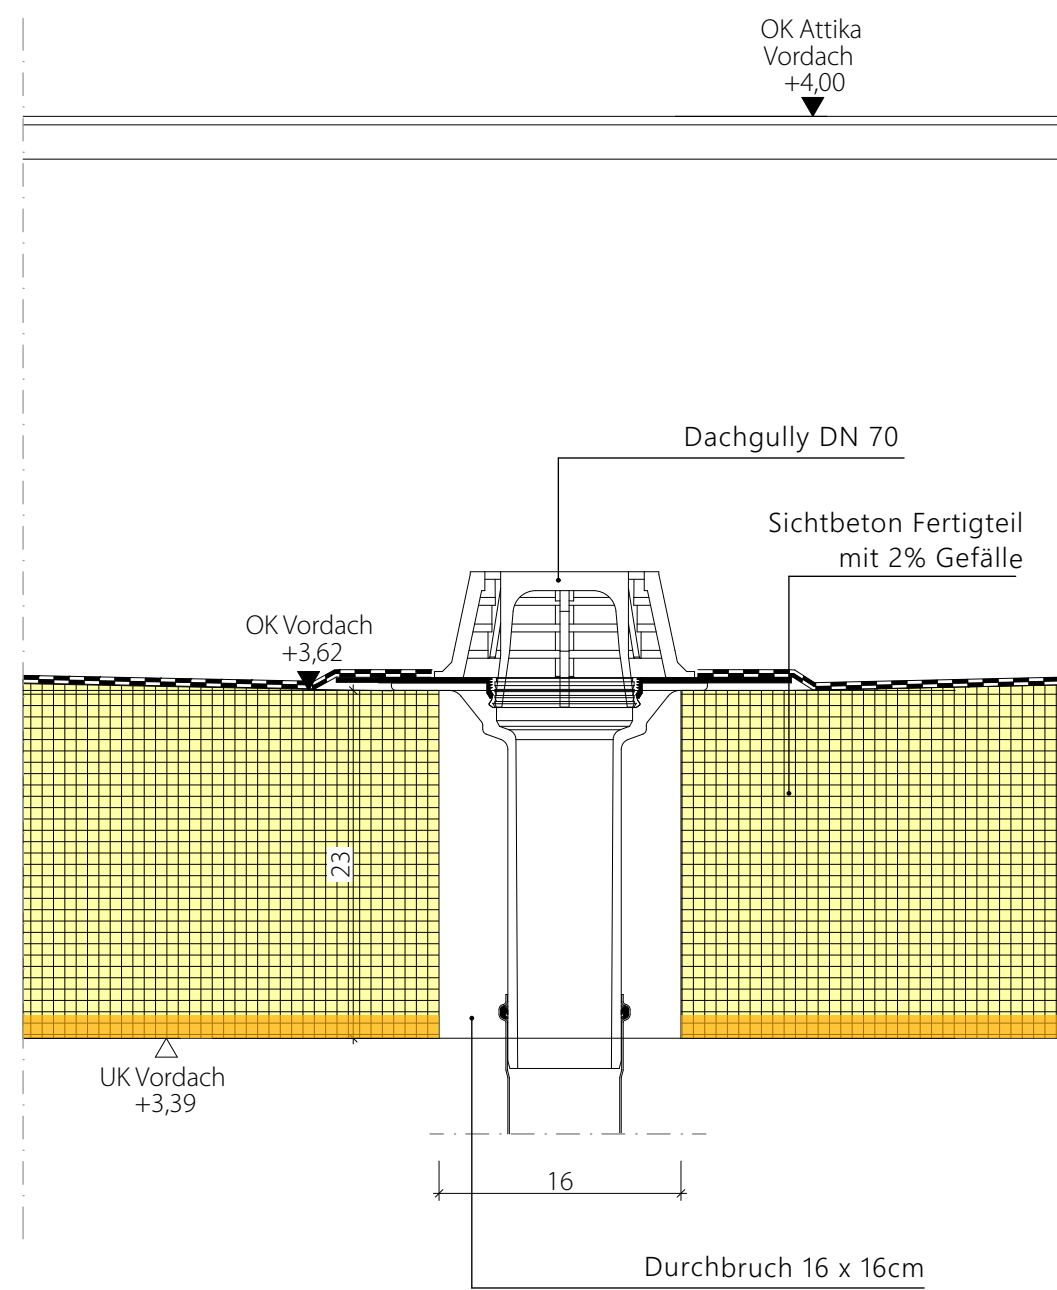

Detail 416 Notentwässerung Vordach RW/FW M 1:5

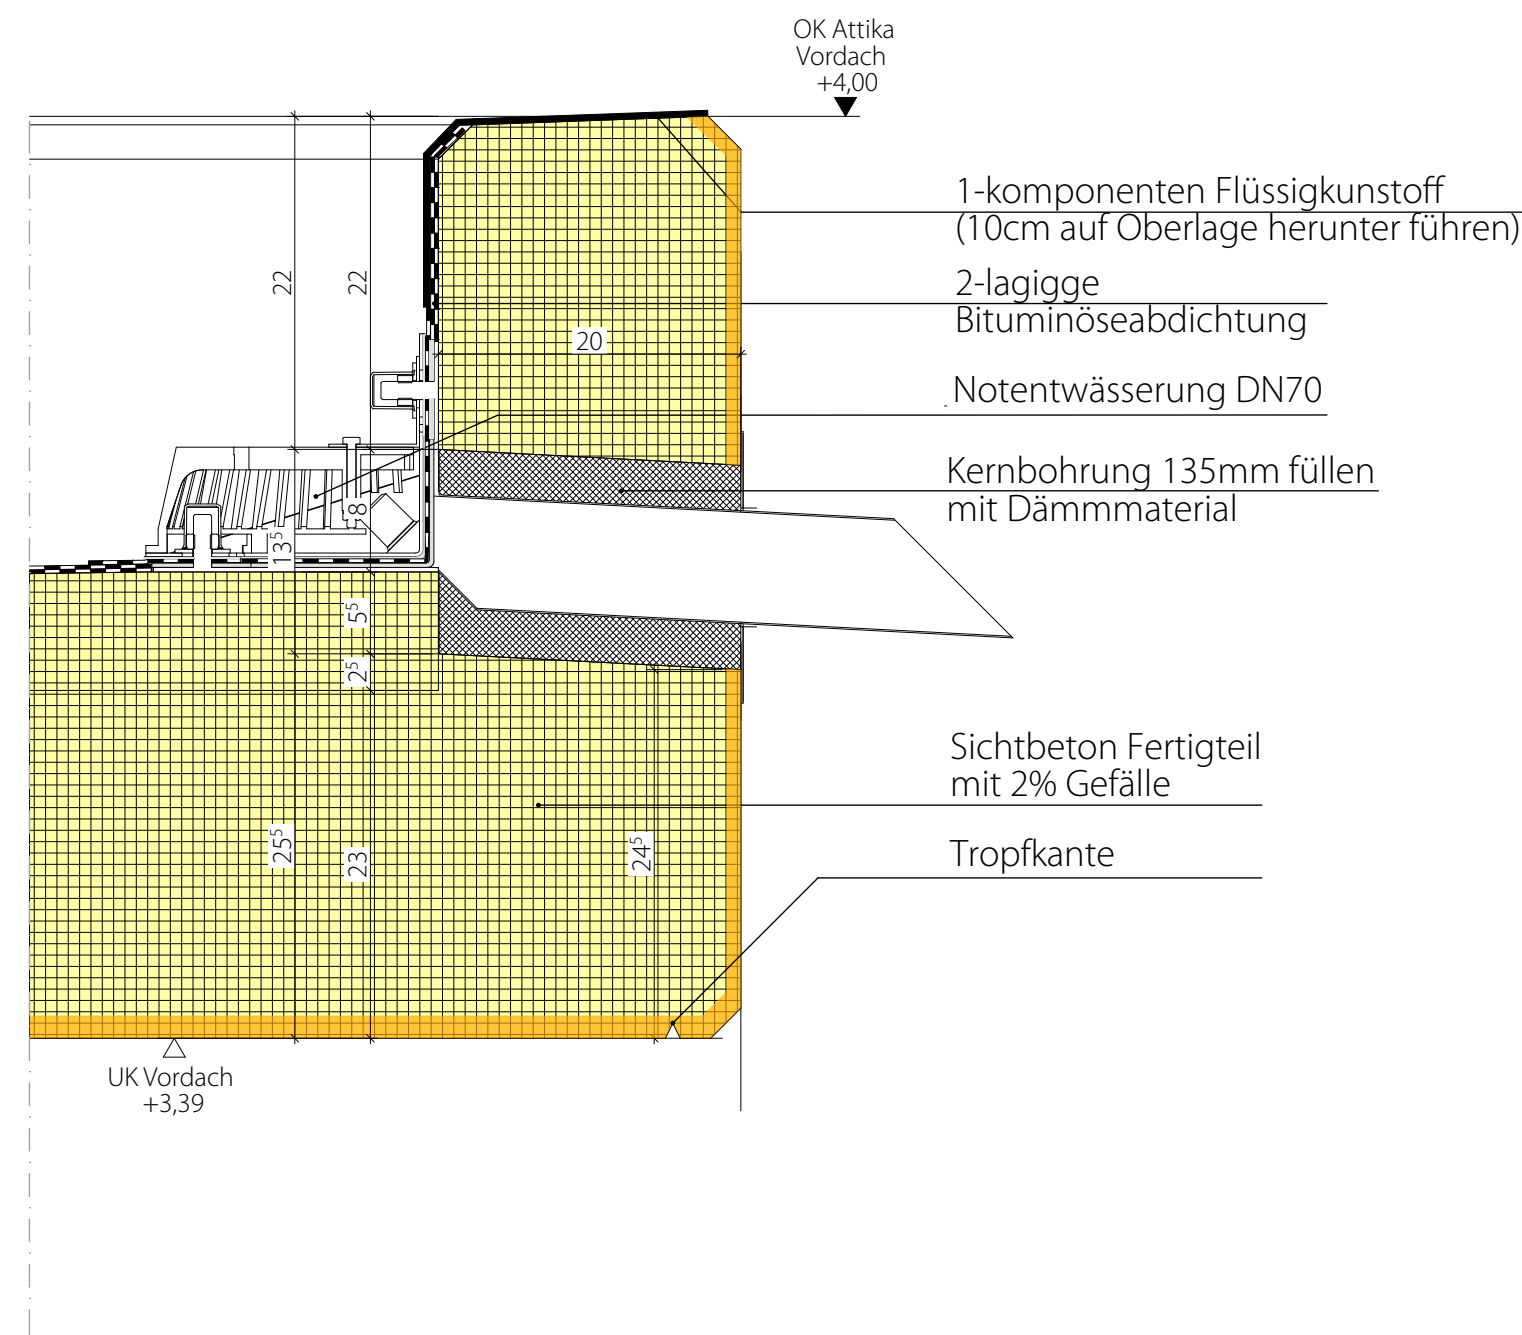

ALLGEMEINE VORGABEN	Alle Installationen in Nasszellen, sowie Vormauerschalen sind erst nach erfolgter Installation TGA zu mauern/ abschließend zu beplanken.		
BAULEITUNG	Alle Maße sind vom Auftragnehmer auf ihre Richtigkeit bauseits zu überprüfen. Bei Abweichungen von den vorgegebenen Maßen ist die Bauleitung vom Auftragnehmer unverzüglich in Kenntnis zu setzen.		
BRÜSTUNGSHÖHEN	Die BRH-Angaben beziehen sich auf die Rohbauoberkante der Brüstung und die Oberkante des Fertigfußbodens.		ÖFFNUNGSHÖHEN Die Öffnungshöhen- Angaben beziehen sich auf die Oberkante des Fertigfußbodens.
SYMBOLE	OKFF = Oberkante Fertigfußboden	+ 3.50 OK Fertigfußboden + 3.32 OK Rohdecke	
	OKRD = Oberkante Rohdecke	Türnummer Brandschutzanforderungen Schallschutzanforderungen	
	Schnitt- / Ansichtslinie	Detail NR. Plan NR.	
	Aktuelle Änderung		
	DS = Deckenschlitz (L/B/H) BS = Bodenschlitz (L/B/H) WS = Wandschlitz (L/B/H)	WD = Wanddurchbruch	KB = Kernbohrung Fußboden (Ø)
	FD = Fußbodendurchbruch (L/B/H)		
BAUSTOFFE NEUBAU	Erdbreich	Stahlbeton	Gipskarton
	Mörtel / Sand / Putz	Betonfertigteil	Dämmstoff (weich)
	Kies / Schotter	Sichtbeton	Dämmstoff (hart)
	Estrich	Mauerwerk	Sauberkeitsschicht
	Naturstein		
BAUSTOFFE BESTAND	Bestand		
BRANDSCHUTZ NEUBAU	Bauteil F30 / fh	Bauteil F90 / fb	Brandwand
	Bauart Brandwand		
BRANDSCHUTZ BESTAND	F30 Bauteil F30	F90 Bauteil F90	BW Brandwand
BRANDSCHUTZ TÜREN	DS Dichtschließende Tür	T30 - RS Tür T30 mit Rauchschutz nach DIN 18095	
	RS Rauchschutztür	T90 Tür der Feuerwiderstandsklasse T90	
	T30 Tür der Feuerwiderstandsklasse T30	T90 - RS Tür T90 mit Rauchschutz nach DIN 18095	
SONSTIGES	(S) Sanitär (H) Heizung (L) Lüftung (K) Kälte	(E) Elektro (C) Kommunikation (G) Gas	

Höhenangaben Durchbrüche beziehen sich auf OKFB des jeweiligen Geschosses

01	19.06.2026	Entwässerung angepasst		yl	
Index	Datum	Änderungen		gez.	gepr.

LAGEPLAN

BAUVORHABEN

RW Lüdinghausen

Selmerstraße
59348 Lüdinghausen

BAUHERR

Kreis Coesfeld
Kreishaus I
Friedrich - Ebert - Str. 7
48653 Coesfeld

Unterschrift
PROJEKTSTEUERUNG

Unterschrift
ARCHITEKT

QUADRAT
ARCHITEKTEN

Königswall 15 | 45657 Recklinghausen | mail@quadratplus.de
T +49 2361 890790 | F +49 2361 8907999 | www.quadratplus.de

Unterschrift	Plangröße	Maßstab	Plan Nr.
	A0 Querformat	1:5	ARC_LP5_DET_DAC_022_01_FRE
Projekt Nr.	Gez.		Plan
23-10	yl		Dachterrasse - Vordach
Index	Datum		Projektstand
01	22.06.2026		Ausführungsplanung

Diese Zeichnung und deren Inhalt ist urheberrechtlich geschützt und darf ohne Erlaubnis des Verfassers nicht vervielfältigt werden.