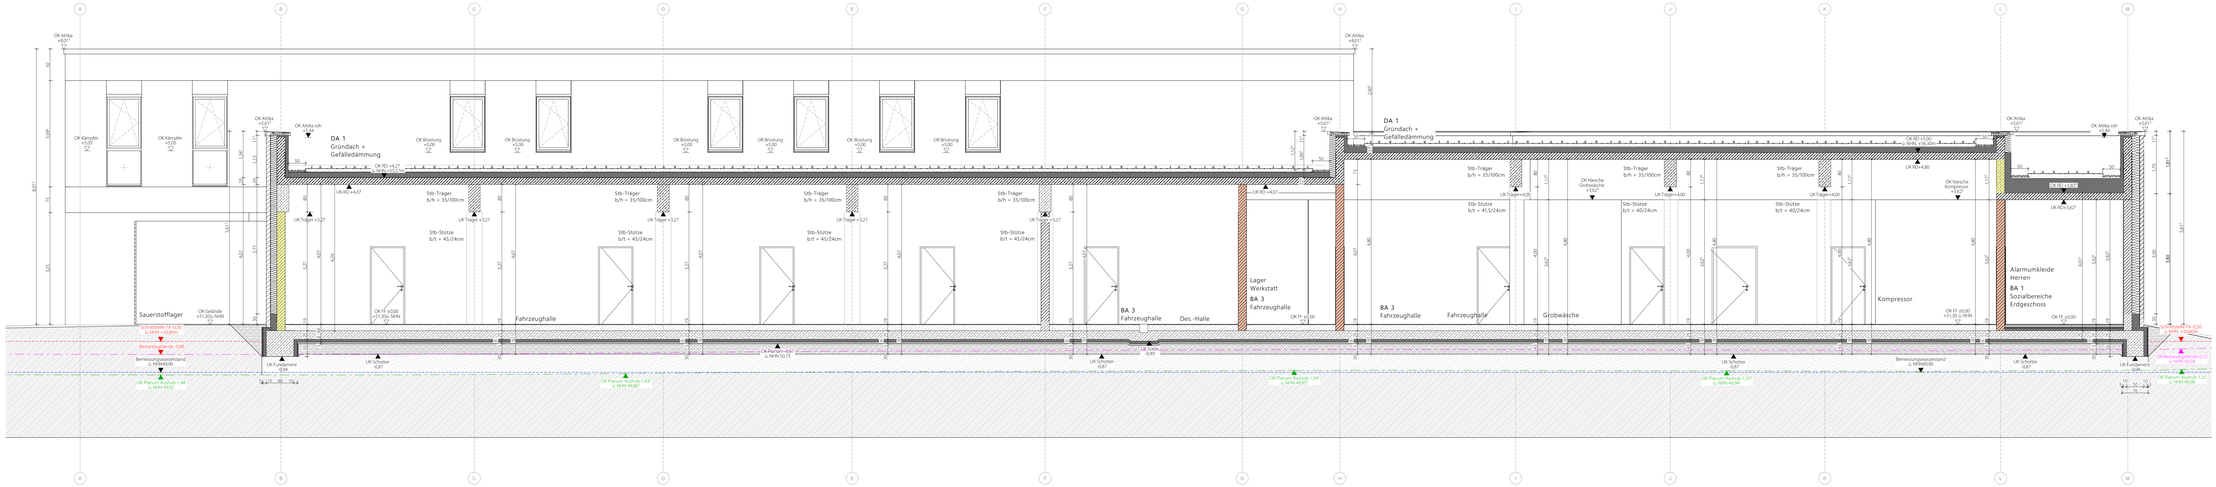

Schnitt B-B M 1:50

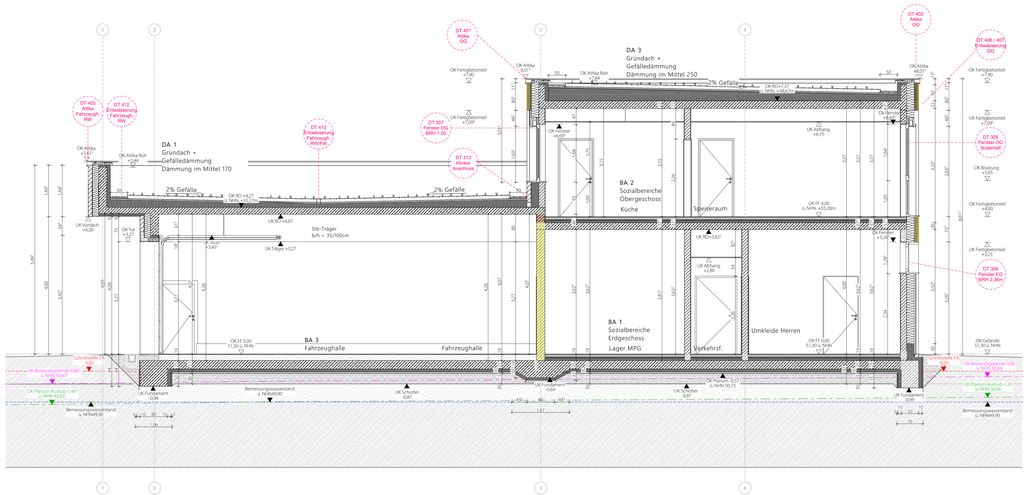

Schnitt A-A M 1:50

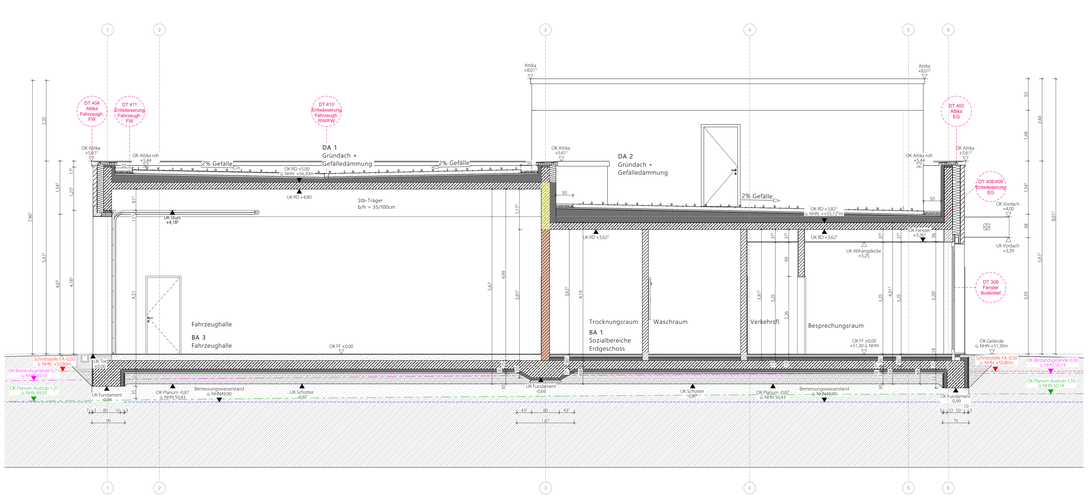

Schnitt C-C M 1:50

Aufbauten

WA 1
Sozialbereiche

Vormauerziegel	115
Dübelanker	
Dämmung	220
WLG 035	
Mauerwerk	175
Putz	15
(Anhand Qualitätenplan)	

WA 2
Sozialbereiche

Vormauerziegel	115
Dübelanker	
Dämmung	220
WLG 035	
Mauerwerk	240
Putz	15
(Anhand Qualitätenplan)	

WA 3
Fahrzeughalle

Vormauerziegel	115
Dübelanker	
Dämmung	180
WLG 035	
Mauerwerk	240

BA 1
Sozialbereiche Erdgeschoss

Bodenbelag	11[1]
Heizestrich	65
Trennlage	
TSD	30
Ausgleichsschicht	83[1]
WLI-Sohle	250
Trennlage	
Dämmung XPS	80
WLG 040	
Sauberkeitsschicht	50
Kapillarbrechendeschicht	300

BA 2
Sozialbereiche Obergeschoss

Bodenbelag	11[1]
Heizestrich	65
Trennlage	
TSD	30
Ausgleichsschicht	68[1]
Stb-Decke	200
Abhangdecke	
(Gemäß Qualitätenplan)	

BA 3
Fahrzeughalle

Rüttelflieſen	20
Kontaktschlämme	
Verlegemörtel im Gefälle	170
WLI-Sohle	250
Trennlage	
Dämmung	80
XPS WLG 040	
Sauberkeitsschicht	50
Kapillarbrechendeschicht	300

DA 1

Extensive Begrünung	
Substrat	100
Filterflies	
Drainage	30
Polymerbitumen Schweißbahn	
mit Durchwurzelungsschutz	
Elastomerbitumenbahn	
Lastverteilende Ebene	60
Gefälledämmung MW	70 im Mittel
WLG 040	
Wärmedämmung MW	40
WLG 040	
Dampfsperre	
Stb-Decke	200

DA 2

Extensive Begrünung	
Substrat	100
Filterflies	
Drainage	30
Polymerbitumen Schweißbahn	
mit Durchwurzelungsschutz	
Elastomerbitumenbahn	
Lastverteilende Ebene	60
Gefälledämmung MW	110 im Mittel
WLG 040	
Wärmedämmung MW	80
WLG 040	
Dampfsperre	
Stb-Decke	200

DA 3

Extensive Begrünung	
Substrat	100
Filterflies	
Drainage	30
Polymerbitumen Schweißbahn	
mit Durchwurzelungsschutz	
Elastomerbitumenbahn	
Lastverteilende Ebene	60
Gefälledämmung MW	110 im Mittel
WLG 040	
Wärmedämmung MW	80
WLG 040	
Dampfsperre	
Stb-Decke	220

ALLGEMEINE VORGABEN
Alle Installationen in Nasszellen, sowie Vormauerschalen sind erst nach erfolgter Installation TGA zu mauern/ abschließend zu beplanken.

BAULEITUNG
Alle Maße sind vom Auftragnehmer auf ihre Richtigkeit bauseits zu überprüfen. Bei Abweichungen von den vorgegebenen Maßen ist die Bauleitung vom Auftragnehmer unverzüglich in Kenntnis zu setzen.

BRÜSTUNGSHÖHEN
Die BRH-Angaben beziehen sich auf die Rohbauoberkante der Brüstung und die Oberkante des Fertigfußbodens.

ÖFFNUNGSHÖHEN
Die Öffnungshöhen- Angaben beziehen sich auf die Oberkante des Fertigfußbodens.

LEGENDE

A	Automatik	RD	Rauchdicht
AHD	Abhangdecke	RM	Rauchmelder
AS	Außenkante	RS	Regenfallrohr
BD	Bodendurch.	RS	Rauchschürze
BE	Bodenebene (FL)	RW	Regenwasser
BF	Bauwerkfuge (B)	RWA	Rauch- und Wärmeabzug
BK	Bodenkanal	SB	Sichtbeton
BMZ	Brandmeldezentrale	SD	Schalldicht
BRH	Brüstungshöhe	SM	Schmiauerwerk
BW	Brandwand	SPT	Sprinkler Stuhl
BWI	Brandwand	TEL	Telefon
DDI	Deckendurchbruch (L/B)	T	Tür Nr.
DE	Dachrelief (D)	UD	Unterzugsdurchbruch (B/H)
DF	Deckenflug	UNN	Über Normal Null
DFF	Dachflächenfenster	UK	Unterkante
DKF	Dachkippfenster	UKFD	Unterkante Fertigdecke
DL	Dateinleitung	UKRD	Unterkante Rohdecke
DS	Deckenschlitz	UV	Unterverteilung
E	Elektroniech gesichert	UZ	Umtrieb
ESG	Einscheibensicherheitsglas	VA	Vorwandstelle
F&W	Feuermelder/Feuerlöscher	VSG	Verbundsicherheitsglas
FS	Fundamentschlitz (B/L)	WD	Wanddurchbruch (B/H)
FT	Fertigtel	WHY	Waschplatzart
FTS	Fertigelbauzr	WS	Wandschlitz (B/T)
F	Brandschutzklassifizierung	WT	Wandtiefe
GEF	Gefälle	MW	Mauerwerk
GK	Gipskarton	NA	Notausgang
G	Brandschutzklassifizierung	NF	Notausstiegfenster
GRT	Glasvolumenstir	O	Öffnenhaltung
GS	Gleitschutz	OCB	Oberkante Unterzugs
LDM	Lichtdurchgangsmaß	OK	Oberkante
LFT	Lüftung	OKFF	Oberkante Fertigfußboden
LH	Lichte Höhe	OKRD	Oberkante Rohdecke
MT	Material	RA	Rohrachse
NA	Notausgang	RBM	Rohbaumaß

SYMBOLE

OKFF = Oberkante Fertigfußboden	± 3,50 OK Fertigfußboden = ± 3,51 OK Rohdecke
OKRD = Oberkante Rohdecke	T120 RS – Türsummer; T30 RS – Brandschutzanforderungen; T30 RS – Schallschutzanforderungen
Schnitt- / Ansichtslinie ...	Detail Nr. Plan Nr.
Aktuelle Änderung	
DS = Deckenschlitz (L/B/H)	WD = Wanddurchbruch
BS = Bodenschlitz (L/B/H)	
WS = Wandschlitz (L/B/H)	
FD = Fußbodendurchbruch (L/B/H)	KB = Kernbohrung Fußboden (Ø)

BAUSTOFFE NEUBAU
Erdreich · Stahlbeton · Gipskarton · Mörtel / Sand / Putz · Betonfertigteil · Dämmstoff (weich) · Kies / Schotter · Sichtbeton · Dämmstoff (hart) · Estrich · Mauerwerk · Sauberkeitsschicht · Naturstein

BAUSTOFFE BESTAND
Bestand

BRANDSCHUTZ NEUBAU
Bauteil F30 / fb · Bauteil F90 / fb · Brandwand · Bauart Brandwand

BRANDSCHUTZ BESTAND

F30	Bauteil F30	F90	Bauteil F90	BW	Brandwand

BRANDSCHUTZ TÜREN

DS	Dichtschließende Tür	T30 - RS	Tür T30 mit Rauchschutz nach DIN 18095
RS	Rauchschutztür	T90	Tür der Feuerwiderstandsklasse T90
T30	Tür der Feuerwiderstandsklasse T30	T90 - RS	Tür T90 mit Rauchschutz nach DIN 18095

SONSTIGES
(S) Sanitär (E) Elektro
(K) Kanalnetz (T) Telekommunikation
(L) Lüftung (G) Gas
(K) Kälte
Höhenangaben Durchbriche beziehen sich auf OKFB des jeweiligen Geschosses

Index	Datum	Änderungen	ges.	gepr.
13	19.06.2026	Entwässerung Vordach angepasst		
		Index 11 und 12 nicht existent wegen PKS		
10	29.04.2026	Dachdämmung angepasst		
09	12.12.2025	Deckenversprung FW angepasst		
08	25.11.2025	Sektionaltore angepasst, Unterzüge Tore angepasst, Dachdämmung		
07	14.08.2025	Fundamente angepasst		
06	12.06.2025	Höhe Abhangdecken		

± 0,00 = +51,30 m üNN = OK FFB EG

BAUVORHABEN
RW Lüdinghausen
Selmerstraße
59348 Lüdinghausen

BAUHERR
Kreis Coesfeld
Kreishaus 1
Friedrich – Ebert – Str. 7
48653 Coesfeld

ARCHITEKTEN
QUADRAT ARCHITEKTEN
Königswall 15 | 45657 Recklinghausen | mail@quadratplus.de
T +49 2361 890790 | F +49 2361 8907999 | www.quadratplus.de

Projektnr. 23-10	Maßstab 1:50	Plan-Nr. ABC_LPS_SCH_A-C_003_13_FRE	
Format A0 Querformat			
Projekt-Nr. 23-10	Ges. yf	Plan Schnitt A-A, Schnitt B-B, Schnitt C-C	
Index 13	Datum 22.06.2026	Projektstand Ausführungsplanung	

Diese Zeichnung und deren Inhalt ist urheberrechtlich geschützt und darf ohne Erlaubnis des Verfassers nicht vervielfältigt werden.