


Aluminium-Türen **Sozialtrakt**


Einbau in Mauerwerk

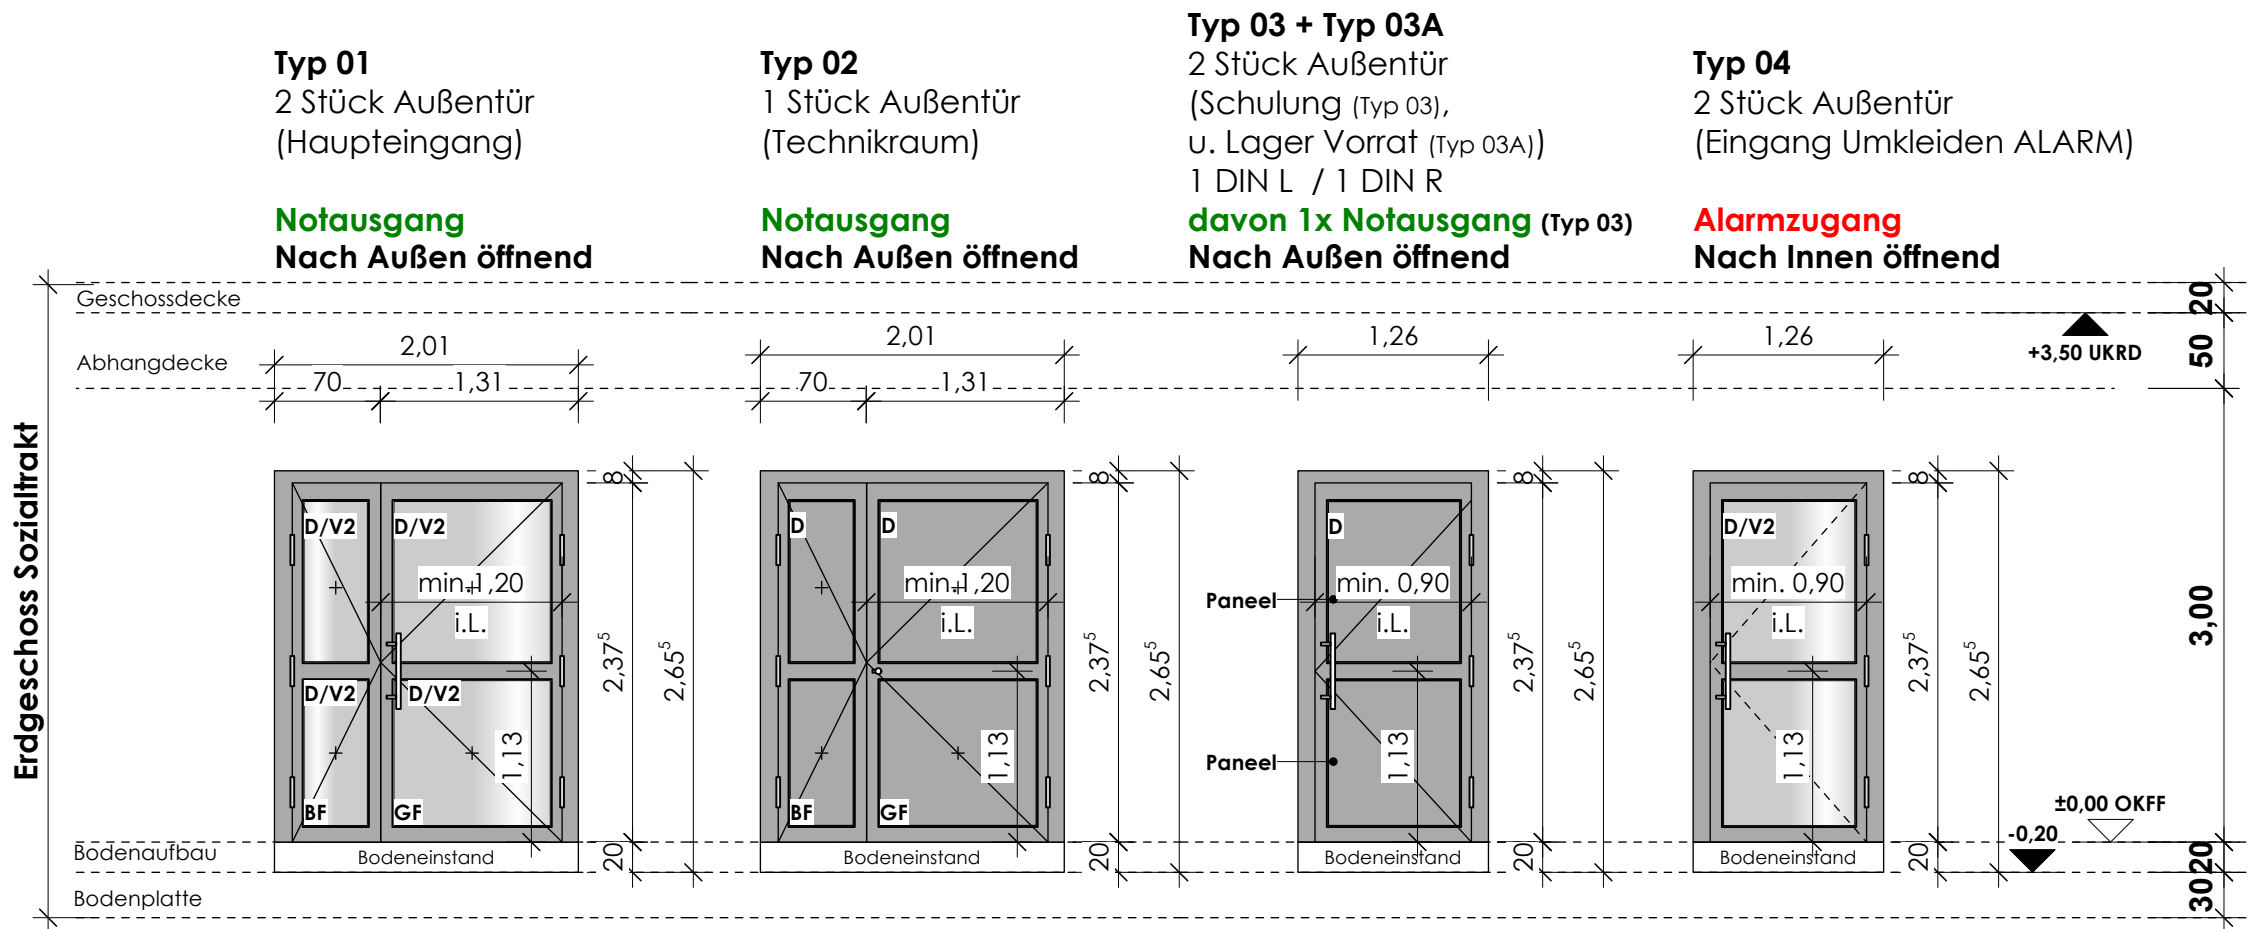

Darstellung: Außenansicht

Aluminium-Türen **Fahrzeughalle**

Einbau in Blechsandwichpaneel / C-Profil/ FT Sockel

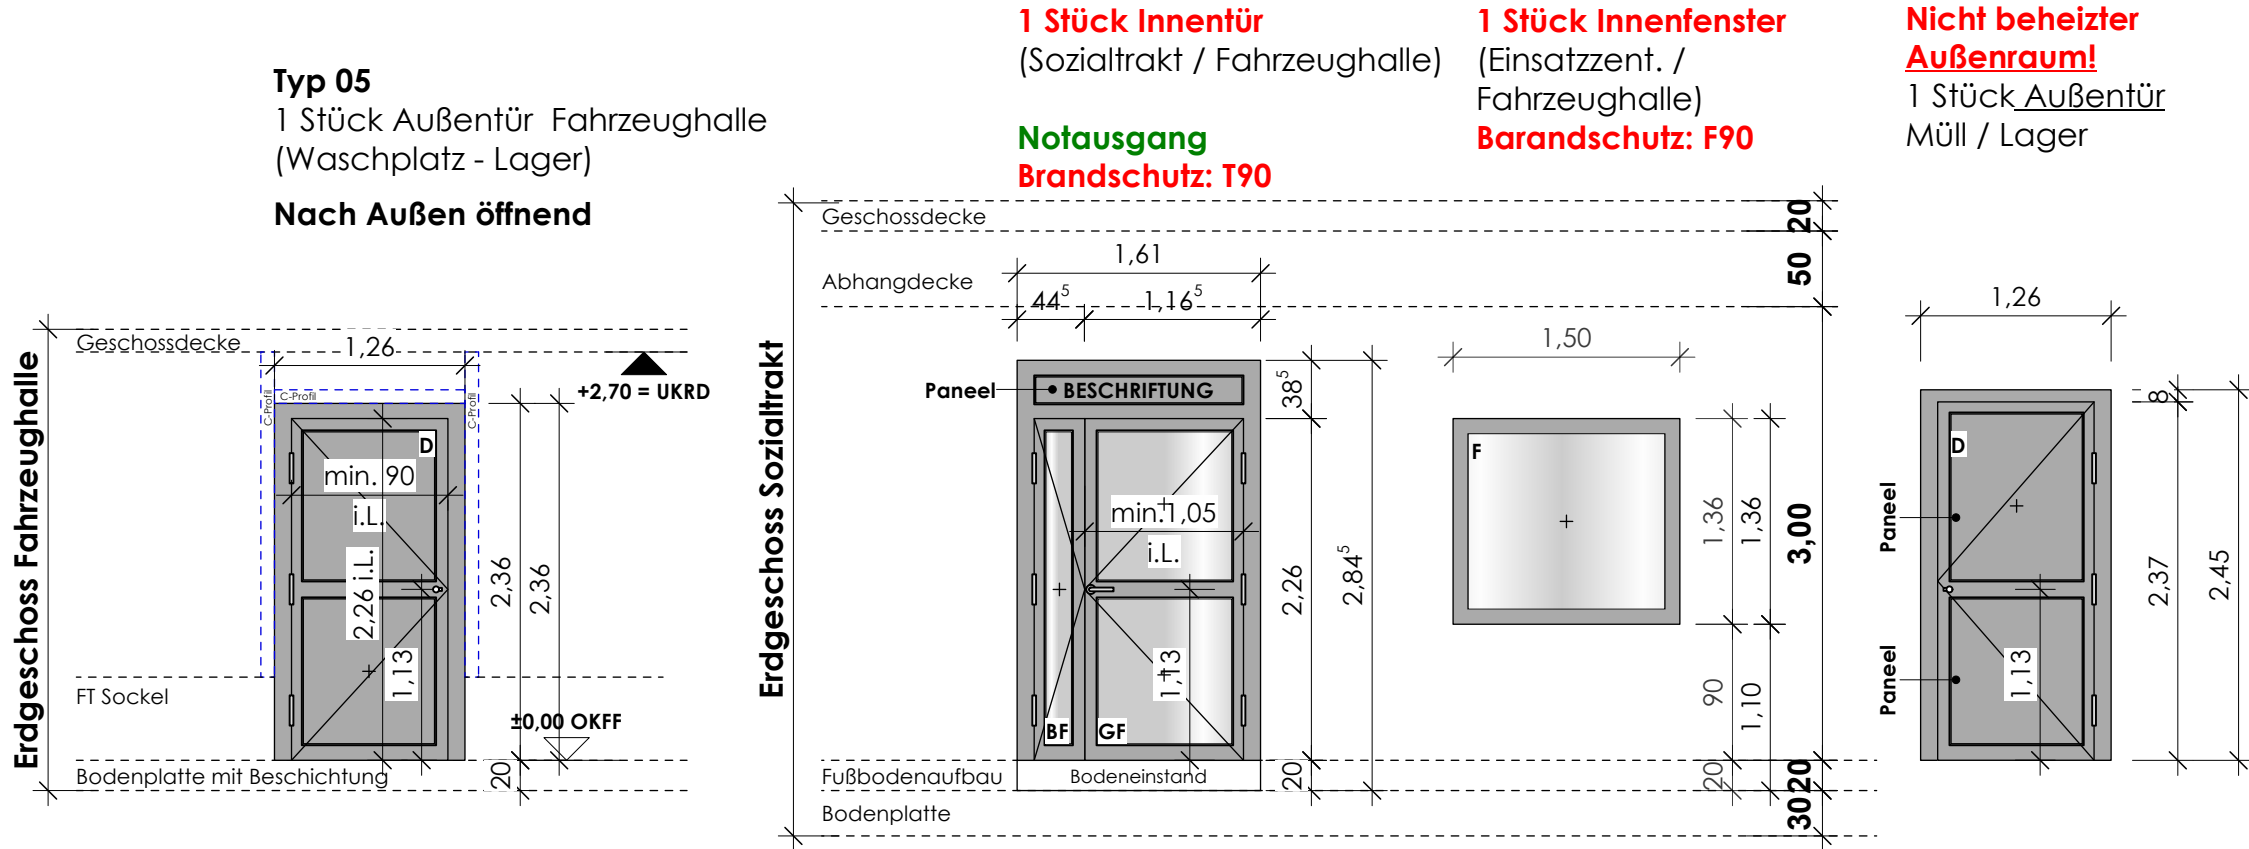

Positionsplan Alutüren

Maßstab	Datum	
1:50		
Plan Nr.	Index	
404-050-POS-ALU		
Gemarkung	Flur	Flurstück

Bauvorhaben
Neubau Feuerwehrrätehaus,
Feidiekstraße / Merveldtstraße, 48231
Warendorf

Bauherr
Stadt Warendorf, -Der Bürgermeister-
Lange Kesselstraße 4-6, 48231 Warendorf