


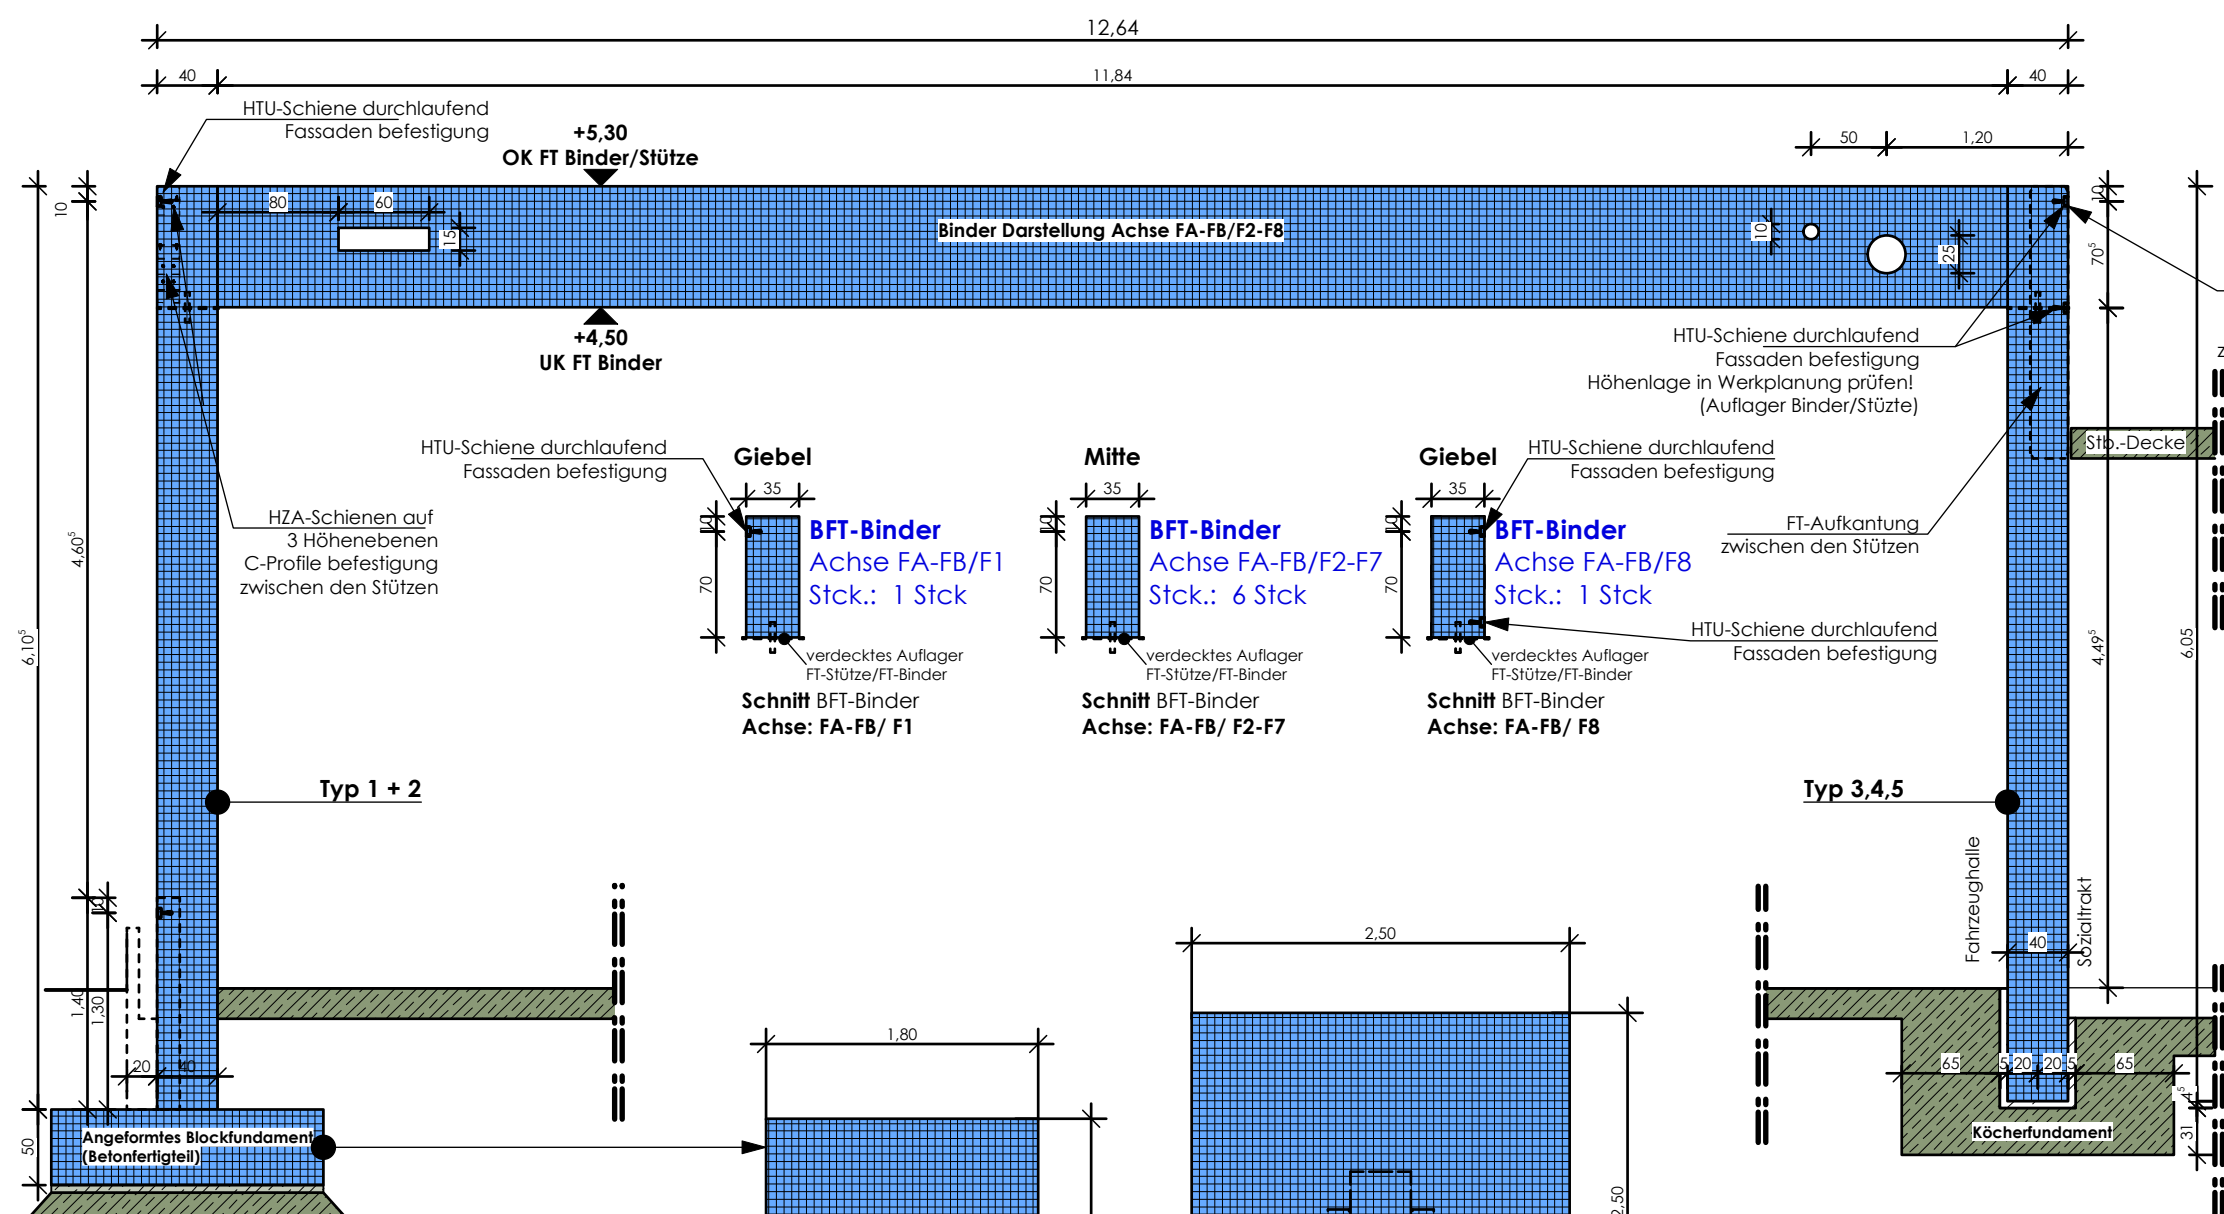


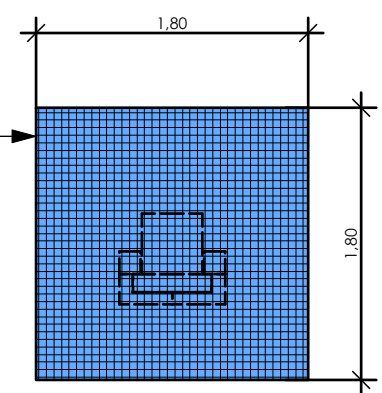



Schnitt

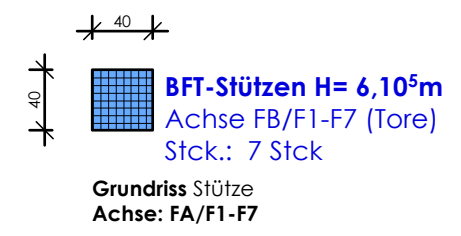

Grundriss
BFT-Angeformtes Blockfundament
H= 0,50 m B/T= 1,80 m / 1,80 m
Achse FB/2-F7 (Tore)
Stck.: 6 Stck
[2.BA Fahrzeughalle]

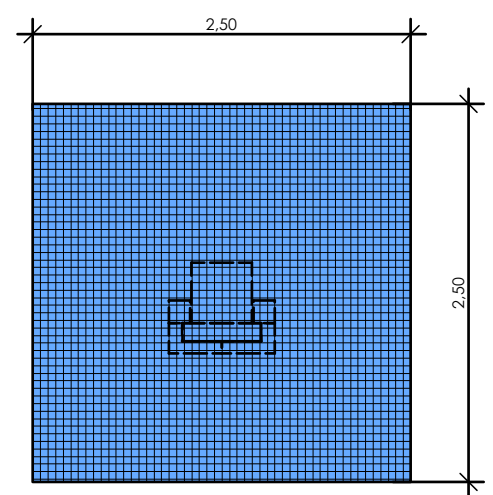

Grundriss
BFT-Angeformtes Blockfundament
H= 0,50 m B/T= 2,50 m / 2,50 m
Achse FB/F1
Stck.: 1 Stck
[2.BA Fahrzeughalle]

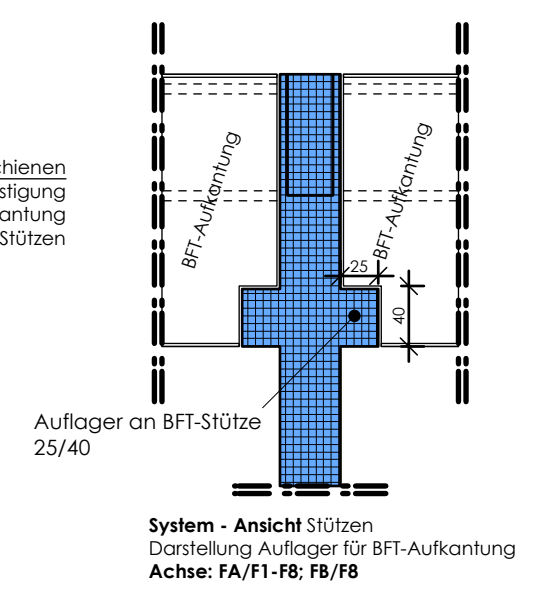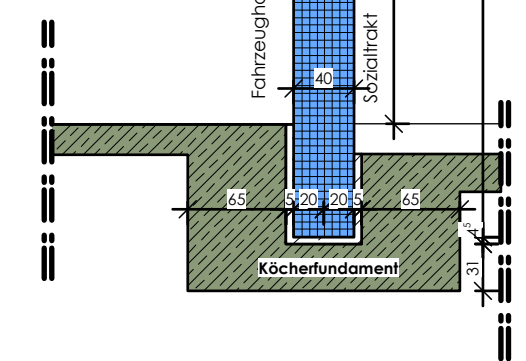

Positionsplan Betonfertigteile

Maßstab	Datum	
1:50		
Plan Nr.	Index	
400-050-POS-BFT		
Gemarkung	Flur	Flurstück

Bauvorhaben
Neubau Feuerwehrrgerätehaus,
Feidiekstraße / Merveldtstraße, 48231
Warendorf

Bauherr
Stadt Warendorf, -Der Bürgermeister-
Lange Kesselstraße 4-6, 48231 Warendorf