



BFT-Frostschürze
Fahrzeughalle/Sektionaltore
Achse F1-F8 (Tore)
sowie Achse FA/F1 (Tür)
[2.BA Fahrzeughalle]

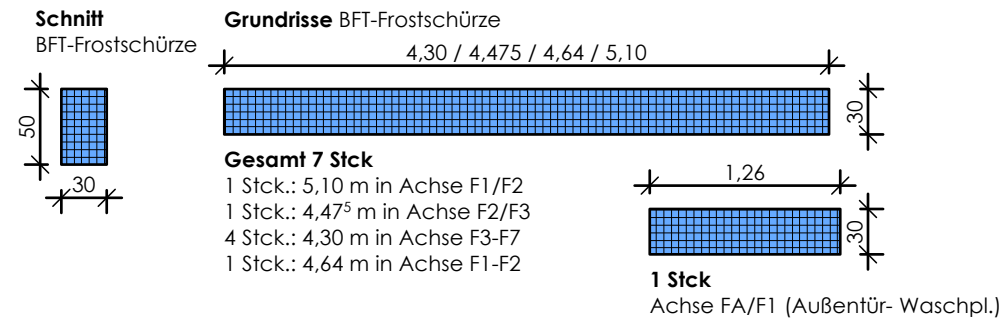

BFT-Sockel Fahrzeughalle
Befestigung mit Randwinkeln
Achse F1, F2, F3, F4,
F5, F6, F7, F8
sowie Achse FA-FB
Stück: 9
Lfm Außen: ca. 18,065 m
[2.BA Fahrzeughalle]

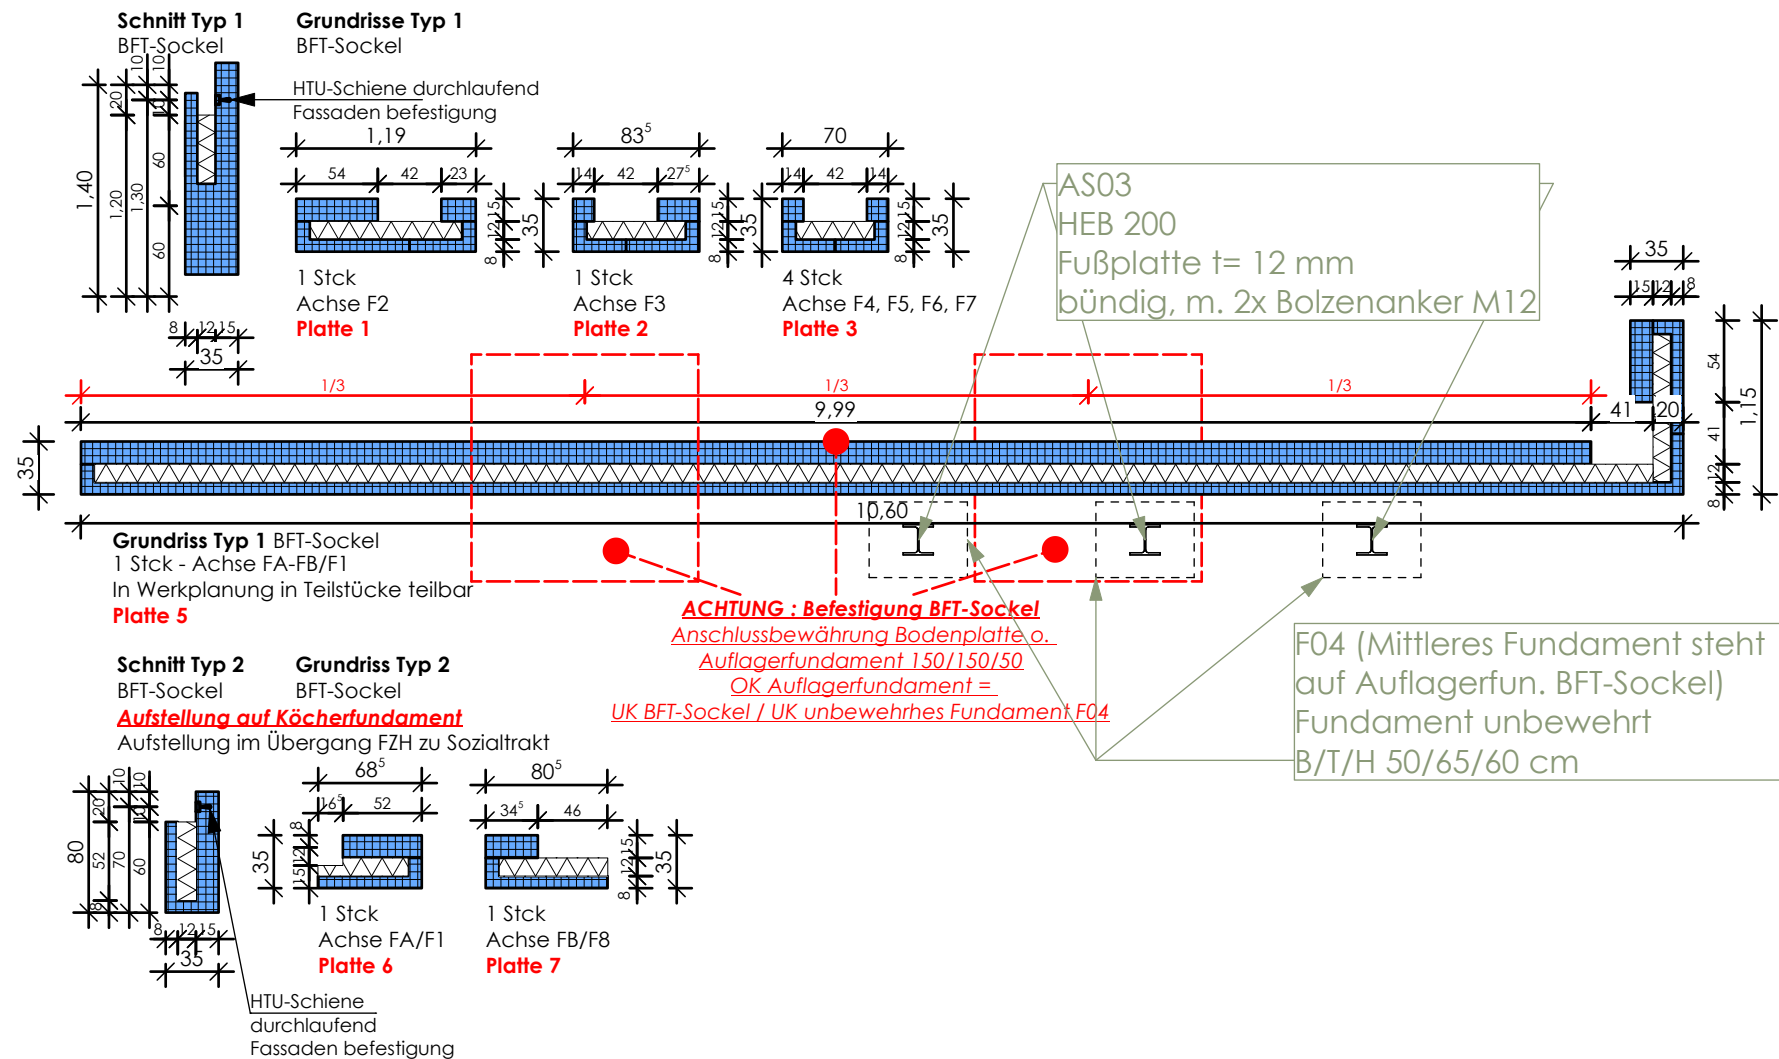

Positionsplan Betonfertigteile

Maßstab	Datum	
1:50		
Plan Nr.	Index	
401-050-POS-BFT		
Gemarkung	Flur	Flurstück
Bauvorhaben Neubau Feuerwehrgerätehaus, Feidiekstraße / Merveldtstraße, 48231 Warendorf		
Bauherr Stadt Warendorf, -Der Bürgermeister- Lange Kesselstraße 4-6, 48231 Warendorf		