


**BFT-Aufkantung an Stb. Decke
Fahrzeughalle/Sozialtrakt**
Achse F1-F8 (zwischen Stützen)
sowie Achse FA-FB/F8 (entlang Giebelseite/Binder)
[1.BA Sozialtrakt]

Ansicht von Innen (Fahrzeughalle)
Teilfertigteil-Aufkantung

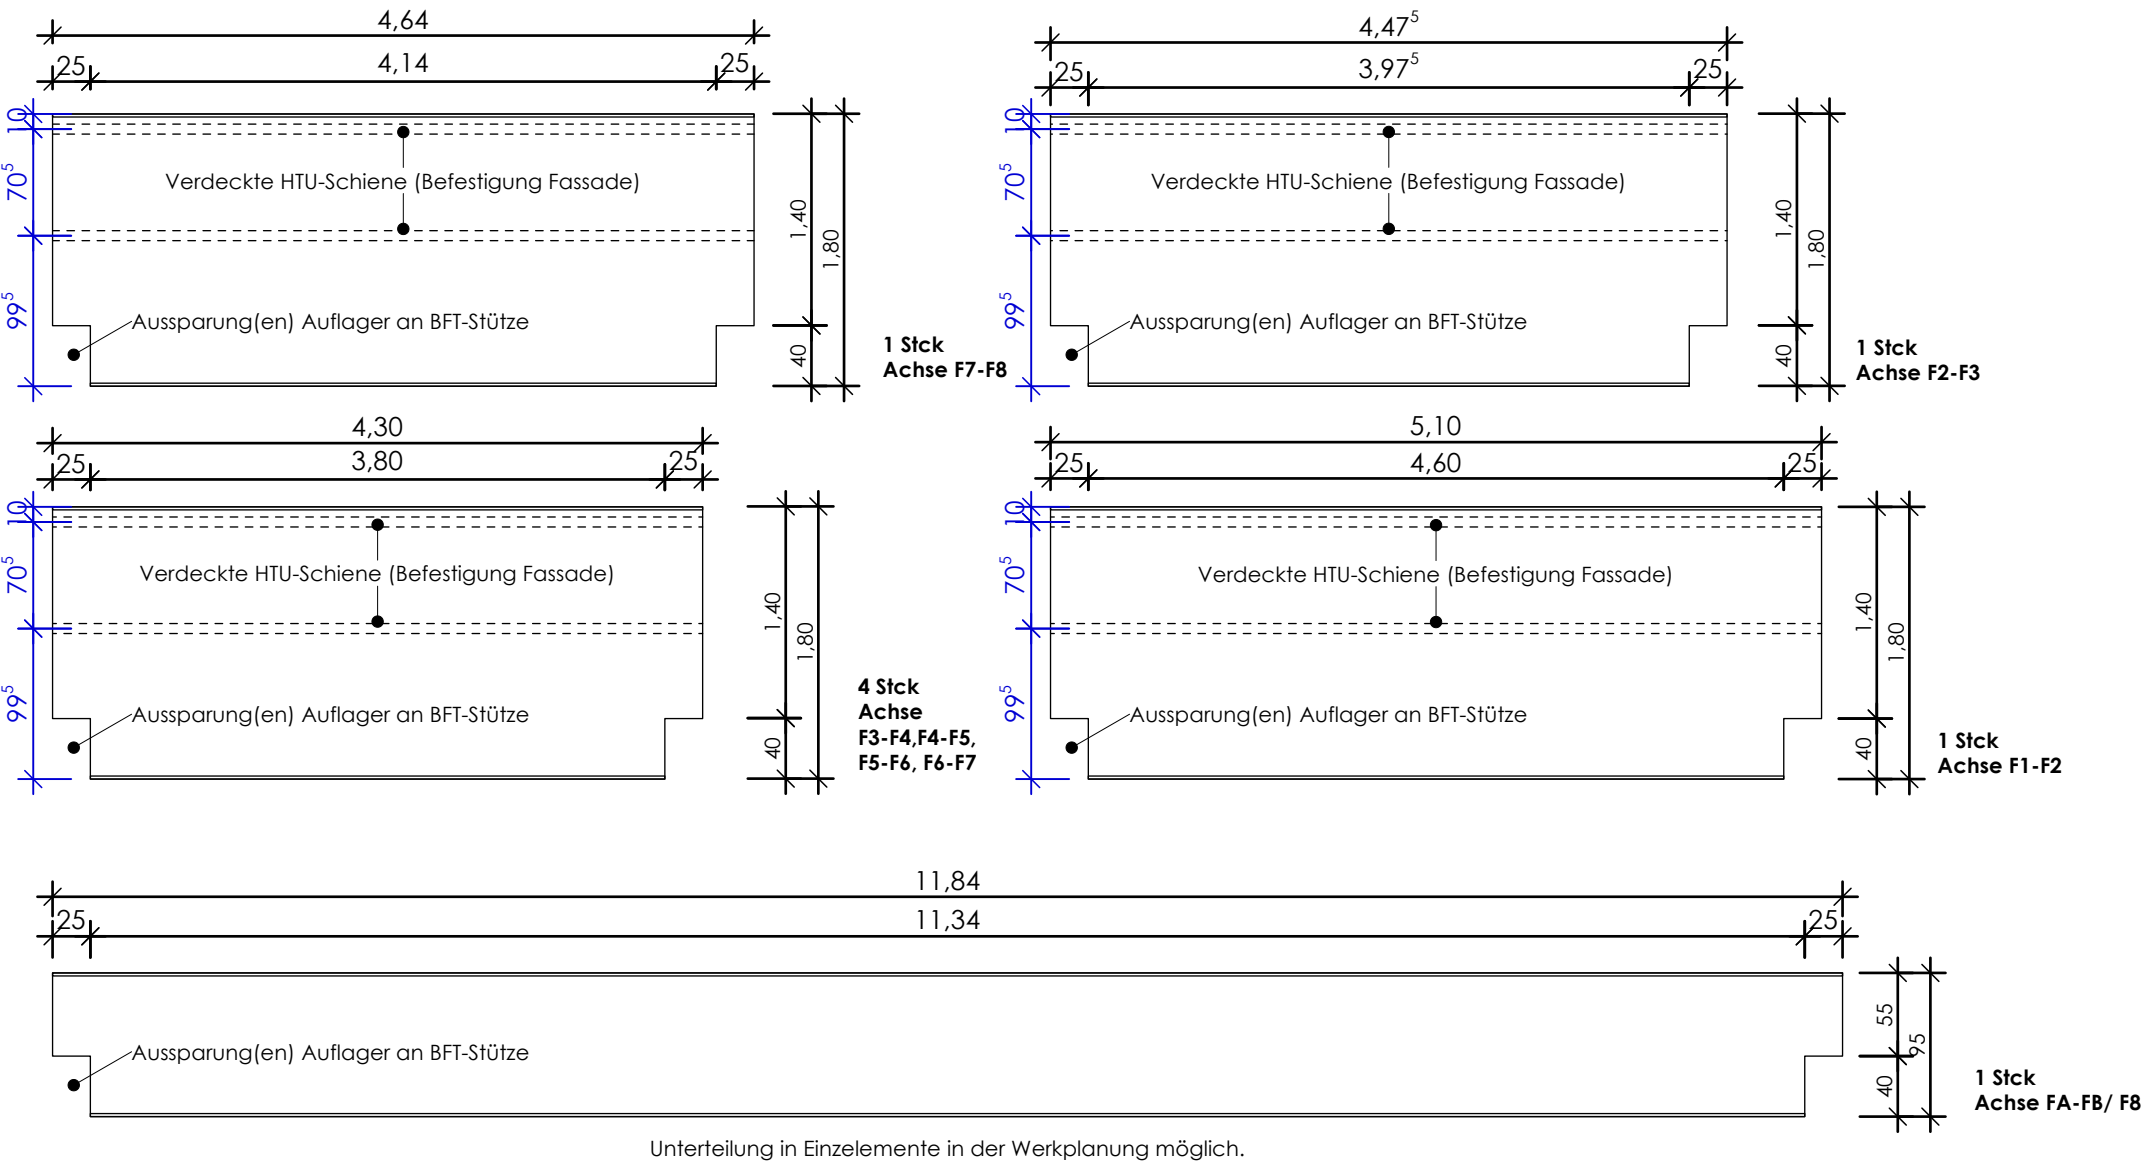

Hinweis:
Die dargestellten Abmessungen verstehen sich ohne Montagefuge/-luft.
Montagefugen und Montagetoleranzen sind in der Werkplanung zu berücksichtigen.

ACHTUNG:
Anschlussbewährung in Stb. Decke / BFT erforderlich!
Auflager an BFT-Stützen erforderlich!
Ggf. weitere Befestigung über Winkel u. HZA-Schienen in BFT Stützen

Positionsplan Betonfertigteile

Maßstab	Datum	
1:50		
Plan Nr.	Index	
402-050-POS-BFT		
Gemarkung	Flur	Flurstück

Bauvorhaben
Neubau Feuerwehrgerätehaus,
Feidiekstraße / Merveldtstraße, 48231
Warendorf

Bauherr
Stadt Warendorf, -Der Bürgermeister-
Lange Kesselstraße 4-6, 48231 Warendorf