



SCHNITT A-A

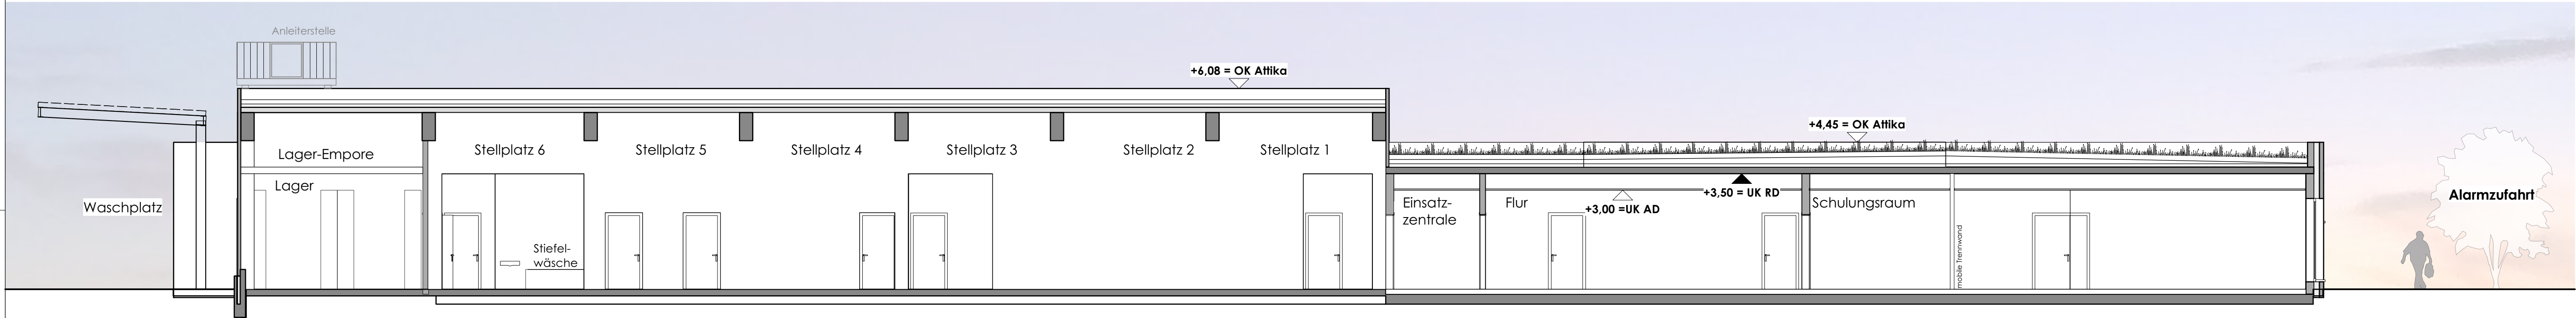

SCHNITT B-B

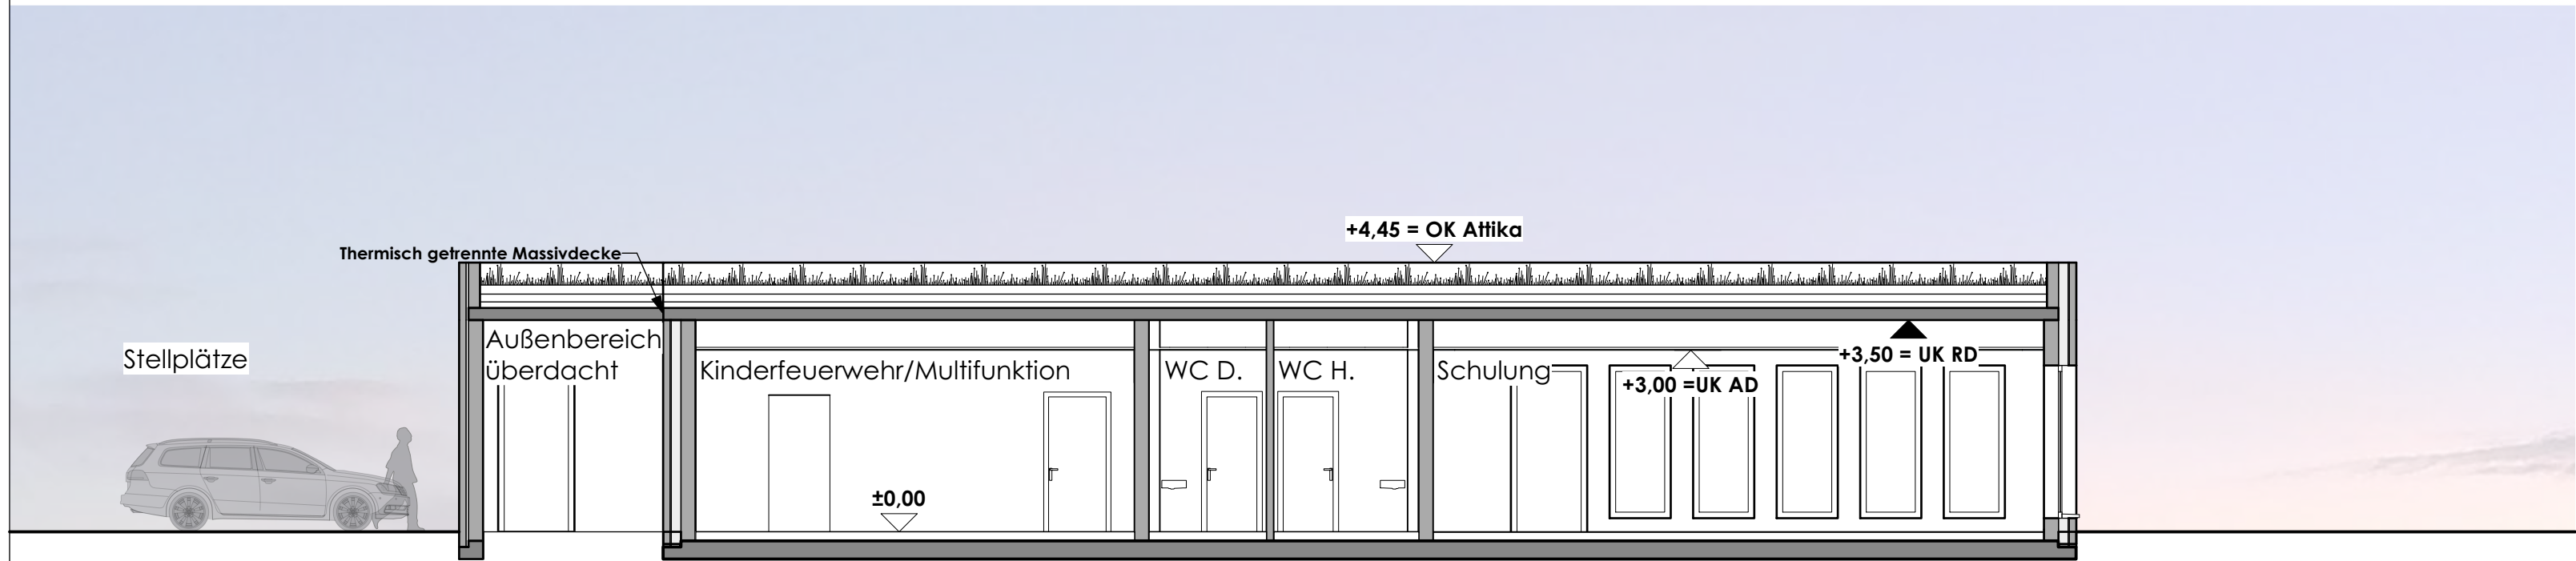

SCHNITT C-C

Schnitte		
Maßstab	Datum	
1:100	Genehmigungsplanung	
Plan Nr.	Index	
200-100-SCH		
Gemarkung:	Flur:	Flurstück:
Freckenhorst	2	256, 855, 858
Bauvorhaben Neubau Feuerwhegerstehaus Freckenhorst Feidiekstraße 21, 48231 Warendorf-Freckenhorst		
Bauherr Stadt Warendorf - Der Bürgermeister - Lange Kesselstraße 4-6, 48231 Warendorf		