


Ansicht SÜD

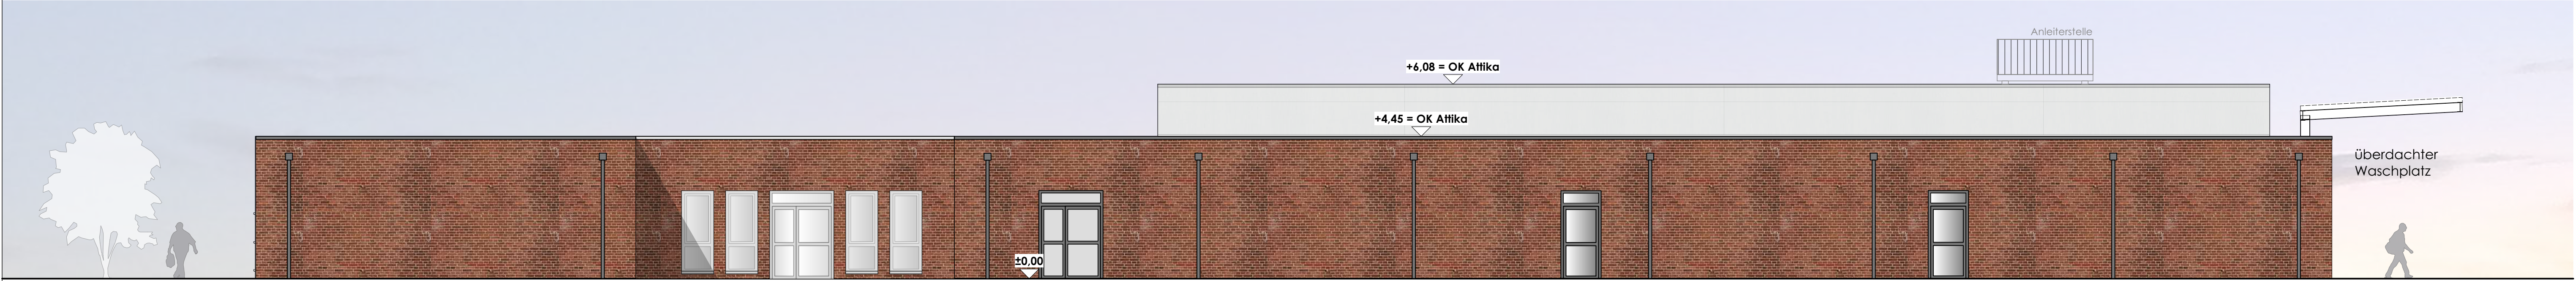

Ansicht NORD

Haupteingang/ Innenhof

Zugang  
Hausanschluss/TGA

Alarmzugang  
Herren Umkleide

Alarmzugang  
Damen Umkleide



Ansicht OST

Anlieferung  
Küche/Leergut

Zugang  
Lager/Müll



Ansicht WEST

Zugang Fahrzeughalle

| Ansichten   |                     |               |
|---|---------------------|---------------|
| Maßstab   | Datum               |               |
| 1:100   | Genehmigungsplanung |               |
| Plan Nr.   | Index               |               |
| 220-100-ANS   |                     |               |
| Gemarkung:   | Flur:               | Flurstück:    |
| Freckenhorst                                                                                                   | 2                   | 256, 855, 858 |
| <b>Bauvorhaben</b><br>Neubau Feuerwehrgästehaus Freckenhorst<br>Feidiekstraße 21, 48231 Warendorf-Freckenhorst |                     |               |
| <b>Bauherr</b><br>Stadt Warendorf - Der Bürgermeister -<br>Lange Kesselstraße 4-6, 48231 Warendorf             |                     |               |