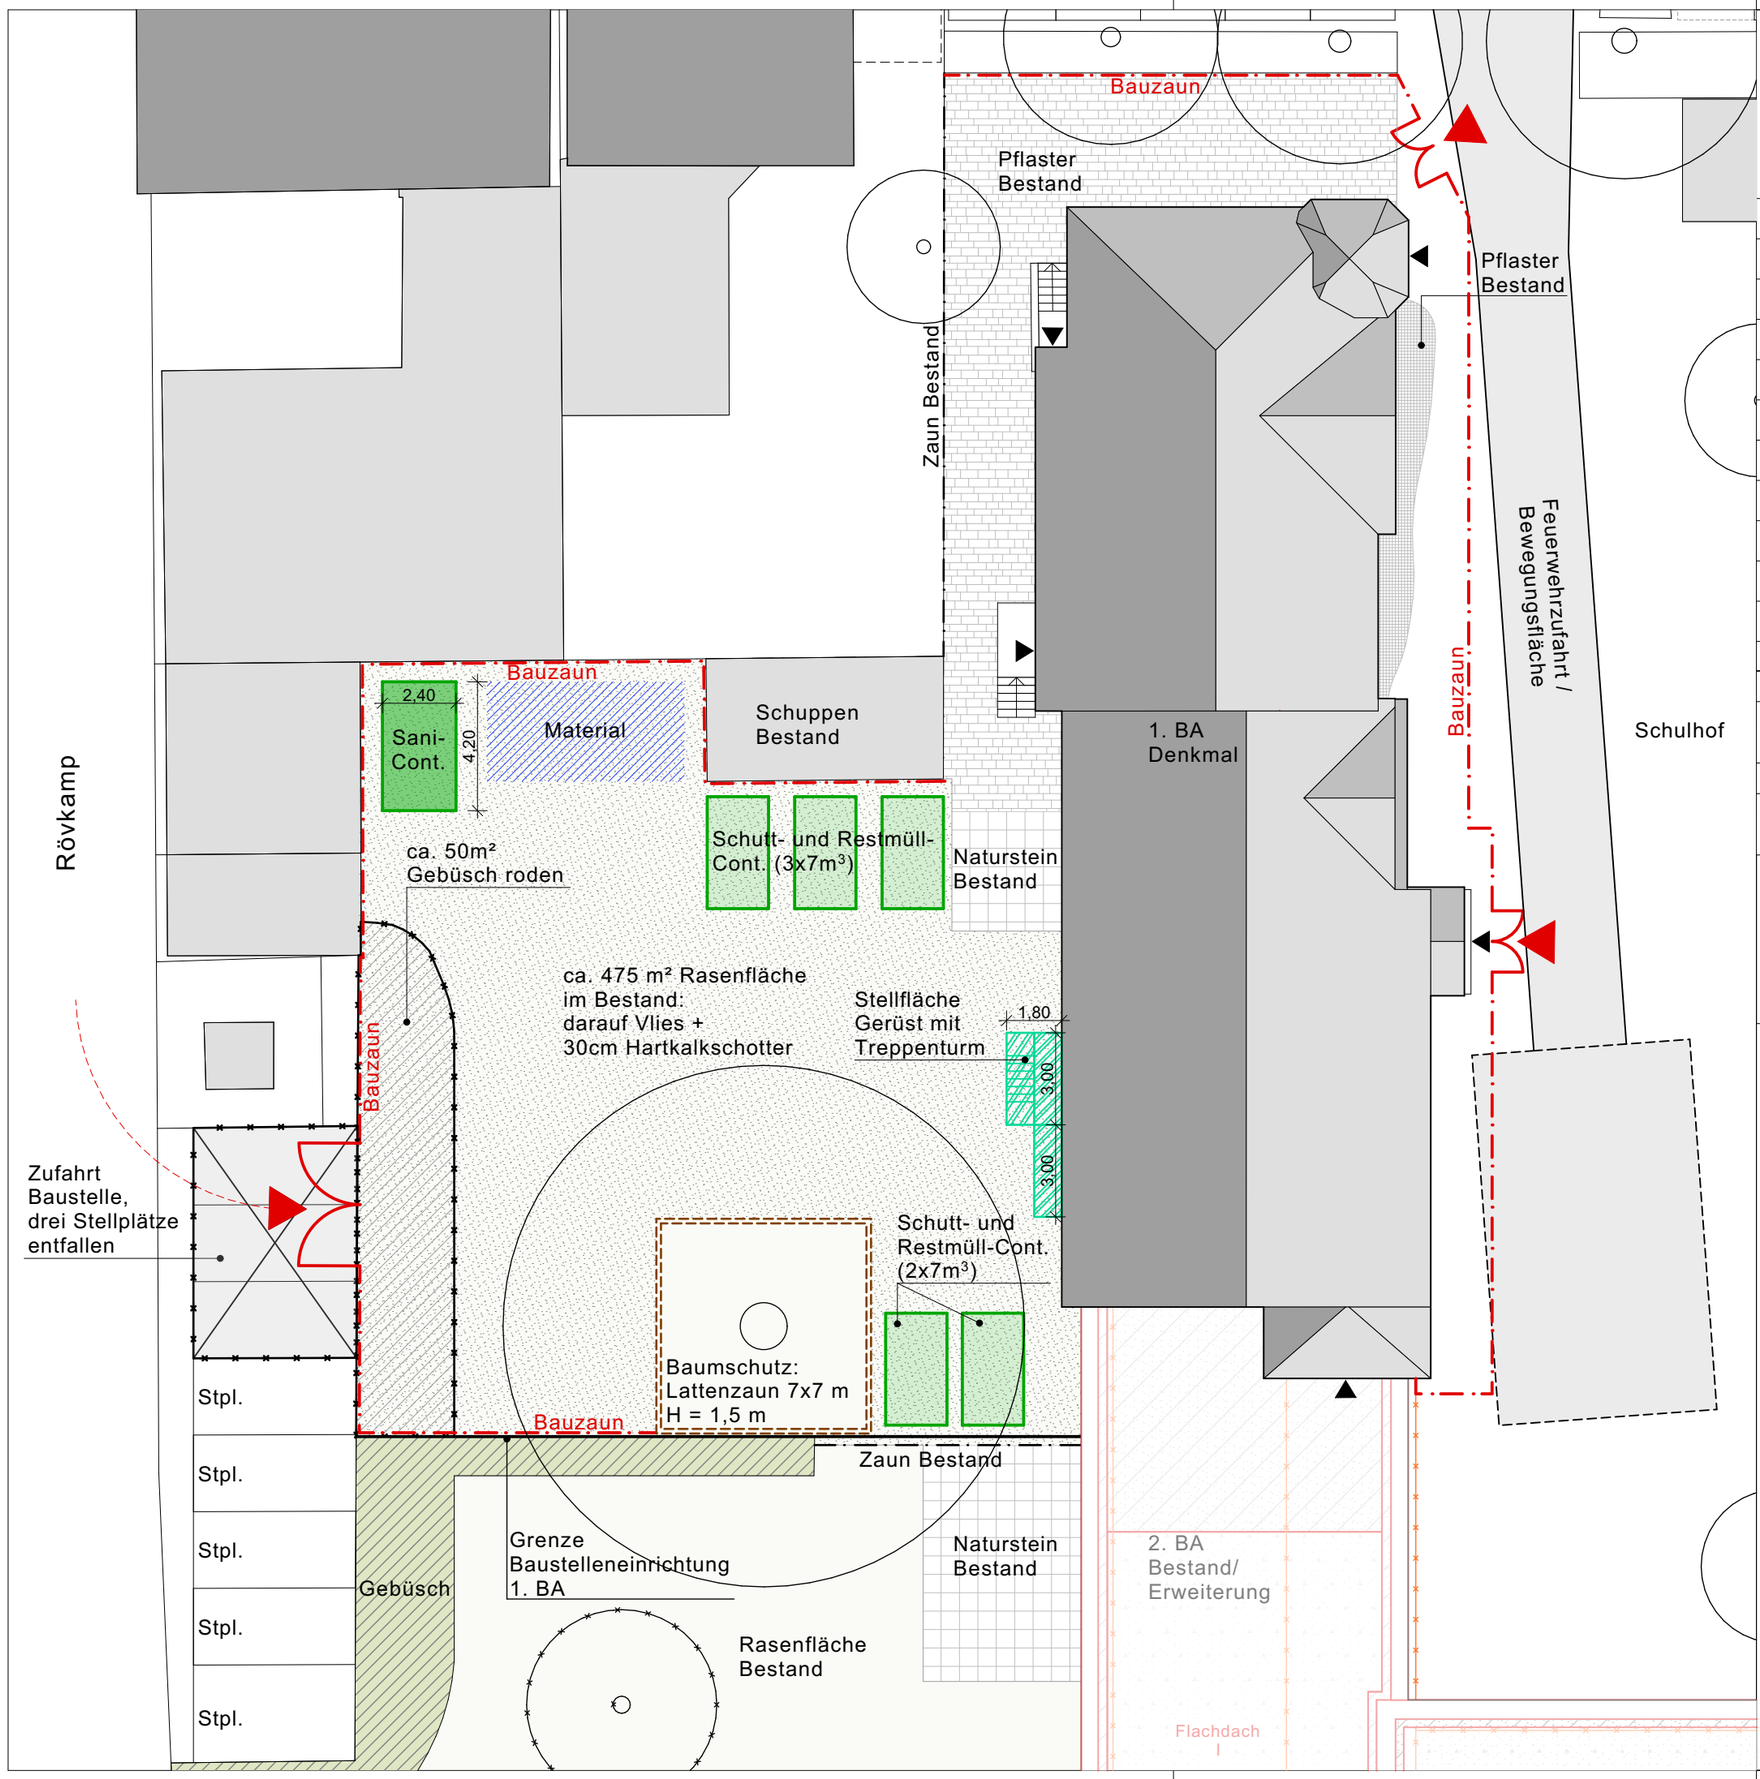

Datum	Änderungen	Index	bearb.

Ausgang an:	Datum
Bauherr	14.04.2026
Freigabe von:	Datum
Bauherr	23.04.2026

Sämtliche Maße sind vor Beginn der Arbeiten vom Unternehmenden eigenverantwortlich am Bau zu prüfen. Sämtliche Einbaumaße sind an der Baustelle zu nehmen.
Alle Werkpläne sind nur in Verbindung mit den gültigen Schal- und Bewehrungsplänen der Tragwerksplanung, sowie den Durchbruchsplänen der Fachplanung gültig und/oder den ergänzenden Angaben. Dehnungsfugen sind nach Angabe Tragwerksplanung auszuführen. Bei der Bauausführung sind die Planungen der Fachingenieure sowie die Angaben der Sonderfachleute zu beachten. Firmendetails und Ausführungszeichnungen gelten nur mit Genehmigungsvermerk des Architekten. Die Koordinationspflicht bleibt unberührt.
Das ausführende Unternehmen ist verpflichtet, den:die Auftraggeber:in auf etwaige Unstimmigkeiten der Ausführungsunterlagen hinzuweisen (VOB, § 3.3).

Alle Maße sind bezogen auf OKFF EG: 66,82 NHN = ±0,00 m

N

Dechant-Wessing-Schule
Umbau und Erweiterung

Dechant-Wessing-Str. 28, 48231 Warendorf-Hoetmar

Bauherr: Stadt Warendorf

Der Bürgermeister
Lange Kesselstraße 4-6
48231 Warendorf
Tel: 02581 - 54 0
Fax: 02581 - 54 2900
E-Mail: stadt@warendorf.de

Architekt:

Planinhalt: **Baustelleneinrichtung**

Planungsstand:	05_Ausführungsplanung
Maßstab:	1:200
Blattgröße:	420x297
Blatt Nr.:	60_DWS_05_AR_9.00
Datum:	27.04.2026
Planersteller:in	mb / ls
Dateiname:	250814_60_DWS