


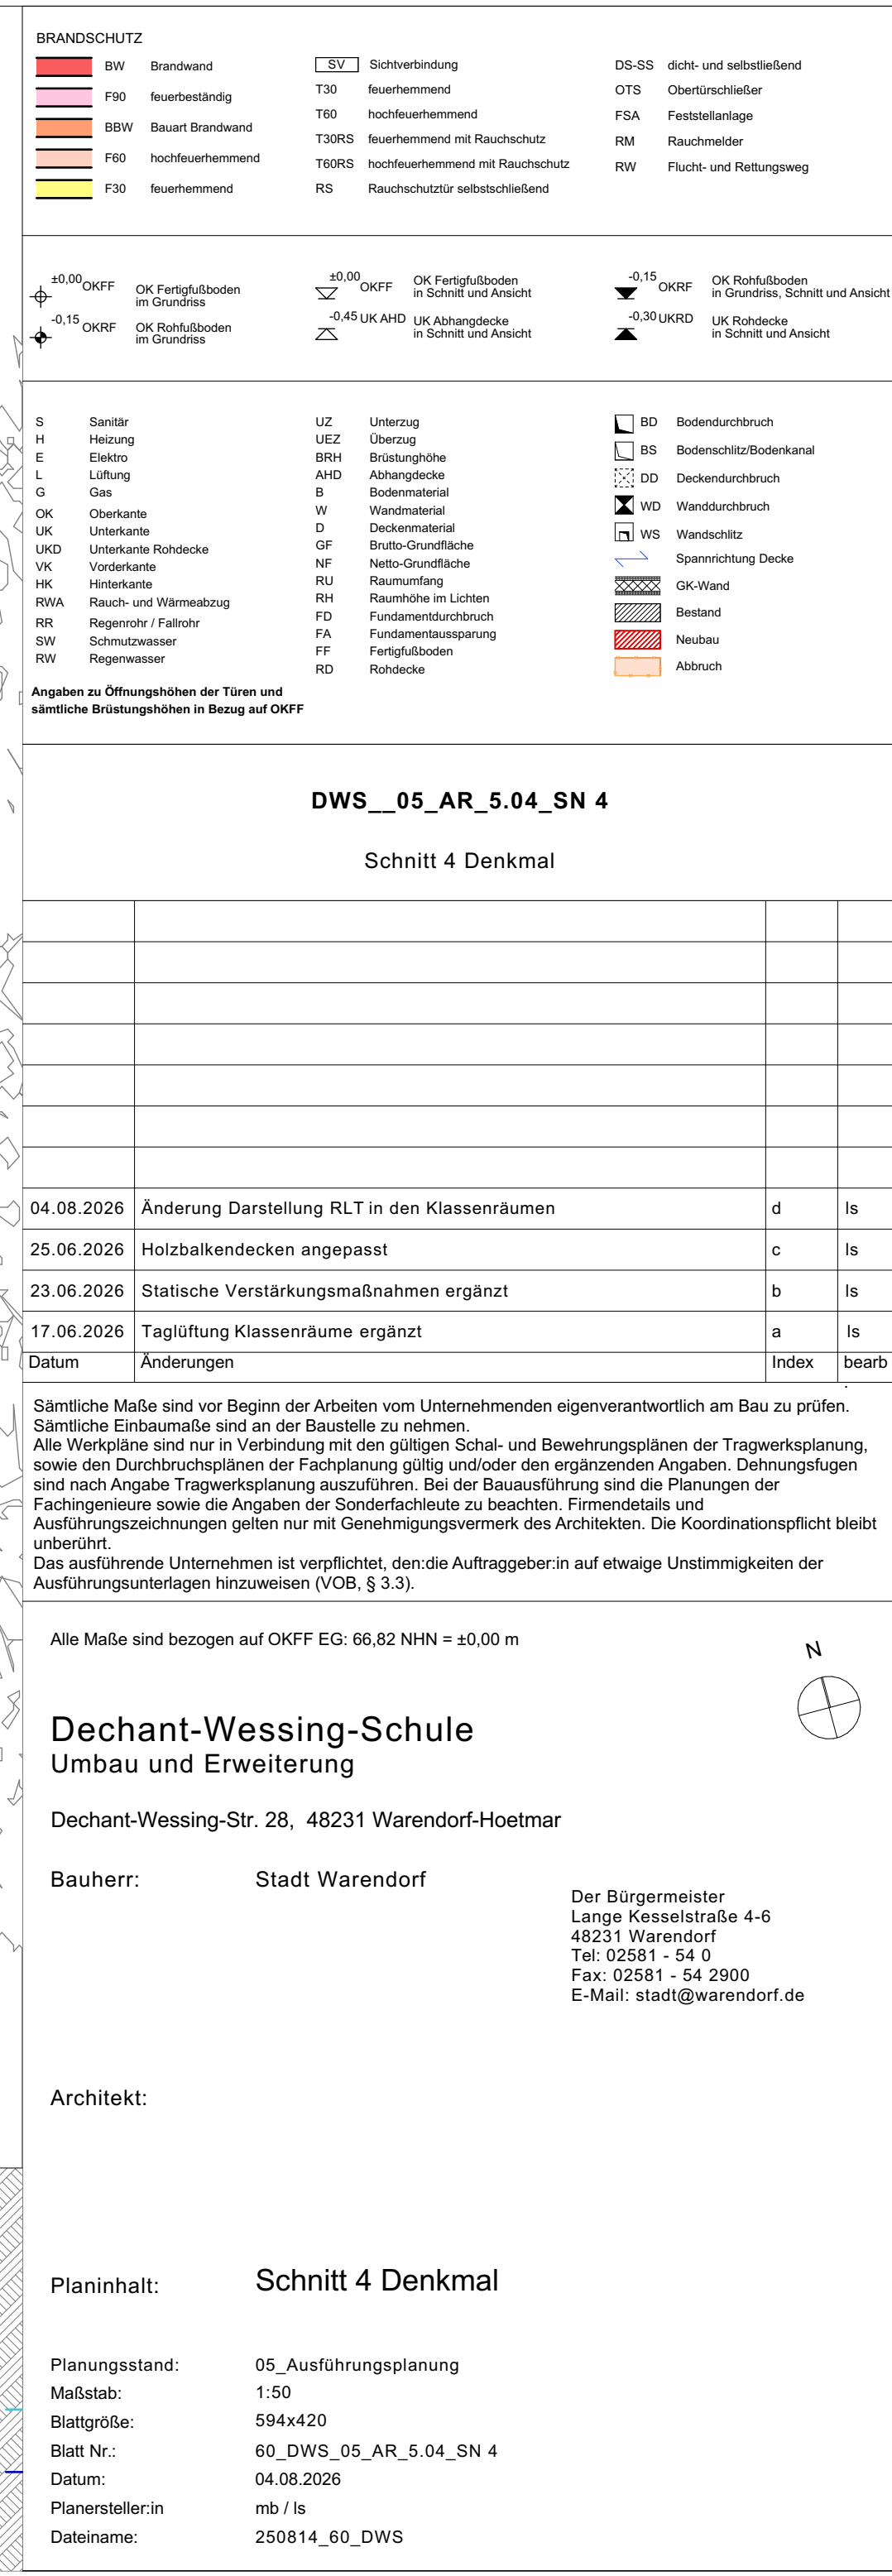

Architekt:	
Planinhalt:	Schnitt 4 Denkmal
Planungsstand:	05_Ausführungsplanung
Maßstab:	1:50
Blattgröße:	594x420
Blatt Nr.:	60_DWS_05_AR_5.04_SN 4
Datum:	04.08.2026
Planersteller:in	mb / ls
Dateiname:	250814_60_DWS