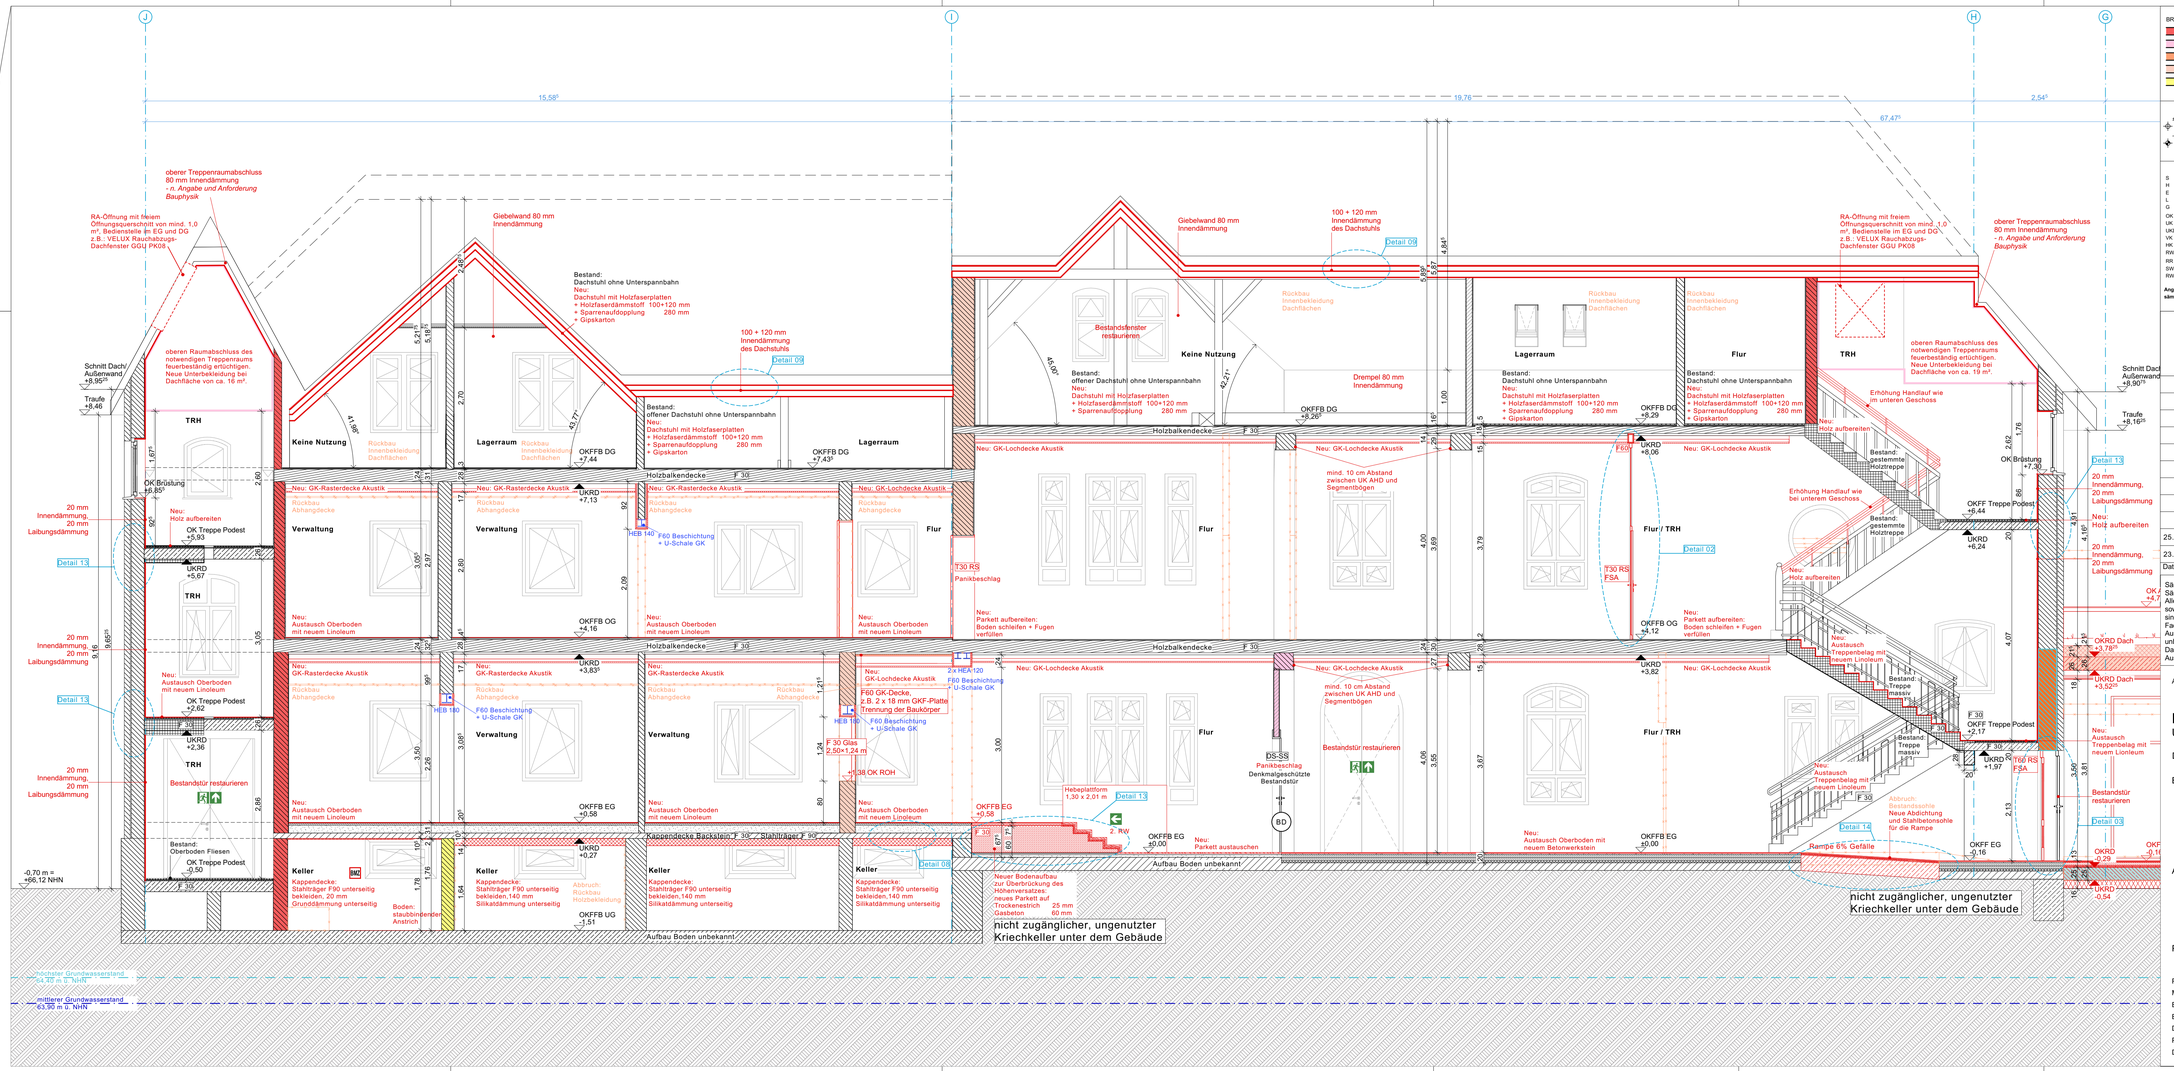

BRANDSCHUTZ

BW	Brandwand	SV	Sichtverbindung	DS-SS	dicht- und selbstschließend
F90	feuerbeständig	T30	feuerhemmend	GTS	Obertürschließer
BBW	Bauart Brandwand	T60	hochfeuerhemmend	FSA	Feststellanlage
F60	hochfeuerhemmend	T30RS	feuerhemmend mit Rauchschutz	RM	Rauchmelder
F30	feuerhemmend	T60RS	hochfeuerhemmend mit Rauchschutz	RW	Flucht- und Rettungsweg
		RS	Rauchschutztür selbstschließend		

±0,00 OKFF OK Fertigfußboden im Grundriss
-0,15 OKRF OK Rohfußboden im Grundriss
±0,00 OKFF OK Fertigfußboden in Schnitt und Ansicht
-0,45 UK AHD UK Abhangdecke in Schnitt und Ansicht
-0,15 OKRF OK Rohfußboden in Grundriss, Schnitt und Ansicht
-0,30 URD UK Rohdecke in Schnitt und Ansicht

S	Sanitär	UZ	Unterzug	BD	Bodendurchbruch
H	Heizung	ÜEZ	Überzug	BS	Bodenschlitz/Bodenkanal
E	Elektro	BRH	Brüstungshöhe	DD	Deckendurchbruch
L	Lüftung	AHD	Abhangdecke	WD	Wanddurchbruch
G	Gas	B	Bodenmaterial	WS	Wandschlitz
OK	Oberkante	W	Wandmaterial		Spannrichtung Decke
UK	Unterkante	D	Deckenmaterial		GK-Wand
UKD	Unterkante Rohdecke	GF	Brutto-Grundfläche		Bestand
VK	Vorderkante	NF	Netto-Grundfläche		Neubau
HK	Hinterkante	RU	Raumumfang		Abbruch
RWA	Rauch- und Wärmeabzug	RH	Raumhöhe im Lichten		
RR	Regenrohr / Fallrohr	FD	Fundamentdurchbruch		
SW	Schmutzwasser	FA	Fundamentaussparung		
RW	Regenwasser	FF	Fertigfußboden		
		RD	Rohdecke		

Angaben zu Öffnungshöhen der Türen und sämtliche Brüstungshöhen in Bezug auf OKFF

DWS__05_AR_5.08_SN 8

Schnitt C Denkmal

Datum	Änderungen	Index	bearb
25.06.2026	Holzbalkendecke angepasst	b	ls
23.06.2026	Statische Verstärkungsmaßnahmen ergänzt	a	ls

Sämtliche Maße sind vor Beginn der Arbeiten vom Unternehmenden eigenverantwortlich am Bau zu prüfen. Sämtliche Einbaumaße sind an der Baustelle zu nehmen.
Alle Werkpläne sind nur in Verbindung mit den gültigen Schal- und Bewehrungsplänen der Tragwerksplanung, sowie den Durchbruchsplänen der Fachplanung gültig und/oder den ergänzenden Angaben. Dehnungsfugen sind nach Angabe Tragwerksplanung auszuführen. Bei der Bauausführung sind die Planungen der Fachingenieure sowie die Angaben der Sonderfachleute zu beachten. Firmendetails und Ausführungszeichnungen gelten nur mit Genehmigungsvermerk des Architekten. Die Koordinationspflicht bleibt unberührt.
Das ausführende Unternehmen ist verpflichtet, den:die Auftraggeber:in auf etwaige Unstimmigkeiten der Ausführungsunterlagen hinzuweisen (VOB, § 3.3).

Alle Maße sind bezogen auf OKFF EG: 66,82 NHN = ±0,00 m

N

Dechant-Wessing-Schule
Umbau und Erweiterung

Dechant-Wessing-Str. 28, 48231 Warendorf-Hoetmar

Bauherr: Stadt Warendorf

Der Bürgermeister
Lange Kesselstraße 4-6
48231 Warendorf
Tel: 02581 - 54 0
Fax: 02581 - 54 2900
E-Mail: stadt@warendorf.de

Architekt:

Planinhalt: Schnitt C Denkmal

Planungsstand:	05_Ausführungsplanung
Maßstab:	1:50
Blattgröße:	996x420
Blatt Nr.:	60_DWS_05_AR_5.08_SN 8
Datum:	14.07.2026
Planersteller:in	mb / ls
Dateiname:	250814_60_DWS