


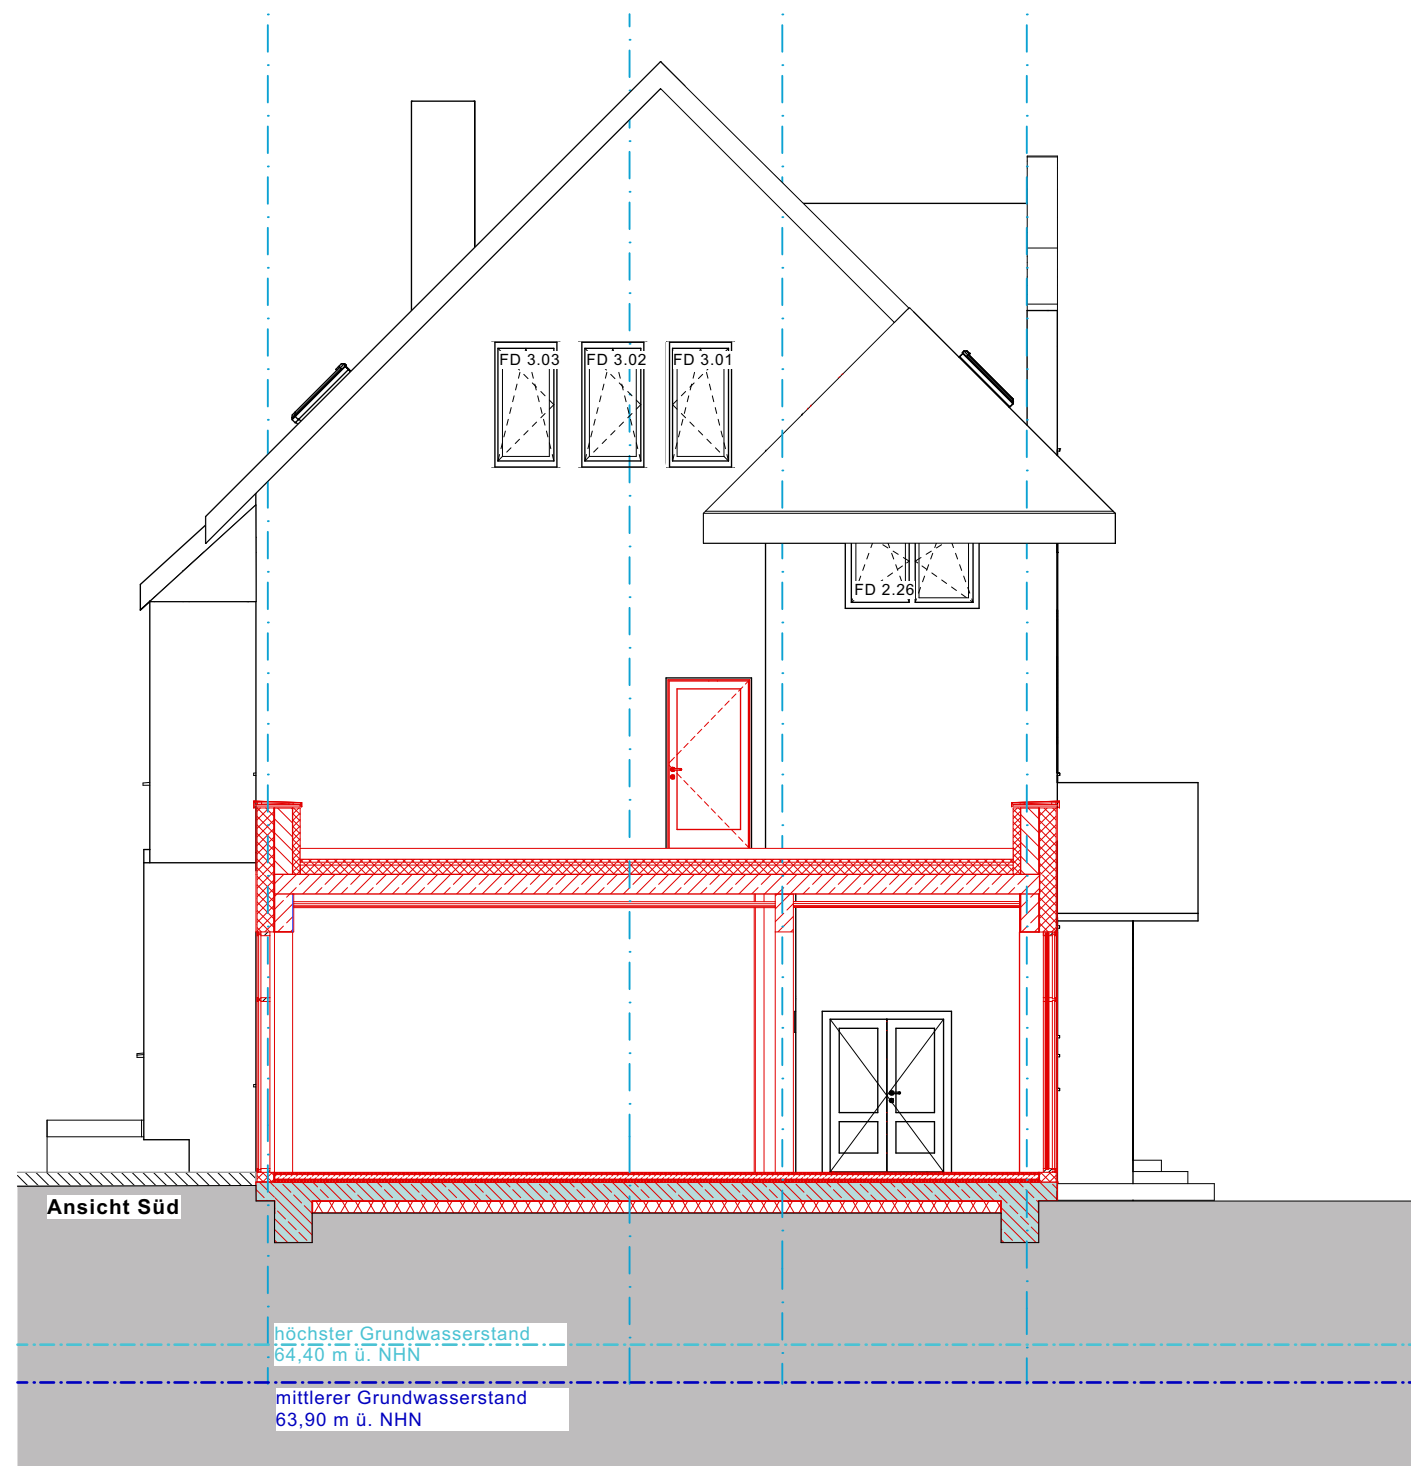

BRANDSCHUTZ  BW Brandwand  F90 feuerbeständig  BBW Bauart Brandwand  F60 hochfeuerhemmend  F30 feuerhemmend		 SV Sichtverbindung T30 feuerhemmend T60 hochfeuerhemmend T30RS feuerhemmend mit Rauchschutz T60RS hochfeuerhemmend mit Rauchschutz RS Rauchschutztür selbstschließend		DS-SS dicht- und selbstschließend OTS Obertürschließer FSA Feststellanlage RM Rauchmelder RW Flucht- und Rettungsweg	
 ±0,00 OKFF OK Fertigfußboden im Grundriss  -0,15 OKRF OK Rohfußboden im Grundriss		 ±0,00 OKFF OK Fertigfußboden in Schnitt und Ansicht  -0,45 UK AHD UK Abhangende in Schnitt und Ansicht		 -0,15 OKRF OK Rohfußboden in Grundriss, Schnitt und Ansicht  -0,30 UKRD UK Rohdecke in Schnitt und Ansicht	
S Sanitär H Heizung E Elektro L Lüftung G Gas OK Oberkante UK Unterkante UKD Unterkante Rohdecke VK Vorderkante HK Hinterkante RWA Rauch- und Wärmeabzug RR Regenrohr / Fallrohr SW Schmutzwasser RW Regenwasser		UZ Unterzug UEZ Überzug BRH Brüstungshöhe AHD Abhangende B Bodenmaterial W Wandmaterial D Deckenmaterial GF Brutto-Grundfläche NF Netto-Grundfläche RU Raumumfang RH Raumhöhe im Lichten FD Fundamentdurchbruch FA Fundamentaussparung FF Fertigfußboden RD Rohdecke		 BD Bodendurchbruch  BS Bodenschlitz/Bodenkanal  DD Deckendurchbruch  WD Wanddurchbruch  WS Wandschlitz  Spannungsrichtung Decke  GK-Wand  Bestand  Neubau  Abbruch	
Angaben zu Öffnungshöhen der Türen und sämtliche Brüstungshöhen in Bezug auf OKFF					
DWS__05_AR_4.00_AN 01 Ansicht Süd/Nord					
VORABZUG					
Datum	Änderungen			Index	bearb
Sämtliche Maße sind vor Beginn der Arbeiten vom Unternehmenden eigenverantwortlich am Bau zu prüfen. Sämtliche Einbaumaße sind an der Baustelle zu nehmen. Alle Werkpläne sind nur in Verbindung mit den gültigen Schal- und Bewehrungsplänen der Tragwerksplanung, sowie den Durchbruchplänen der Fachplanung gültig und/oder den ergänzenden Angaben. Dehnungsfugen sind nach Angabe Tragwerksplanung auszuführen. Bei der Bauausführung sind die Planungen der Fachingenieure sowie die Angaben der Sonderfachleute zu beachten. Firmendetails und Ausführungszeichnungen gelten nur mit Genehmigungsvermerk des Architekten. Die Koordinationspflicht bleibt unberührt. Das ausführende Unternehmen ist verpflichtet, den:die Auftraggeber:in auf etwaige Unstimmigkeiten der Ausführungsunterlagen hinzuweisen (VOB, § 3.3).					
Alle Maße sind bezogen auf OKFF EG: 66,82 NHN = ±0,00 m					
Dechant-Wessing-Schule Umbau und Erweiterung					
Dechant-Wessing-Str. 28, 48231 Warendorf-Hoetmar					
Bauherr:		Stadt Warendorf		Der Bürgermeister Lange Kesselstraße 4-6 48231 Warendorf Tel: 02581 - 54 0 Fax: 02581 - 54 2900 E-Mail: stadt@warendorf.de	
Architekt:					
Planinhalt:		Ansicht Süd/Nord			
Planungsstand:		05_Ausführungsplanung			
Maßstab:		1:100			
Blattgröße:		404x420			
Blatt Nr.:		60_DWS_05_AR_4.00_AN 01			
Datum:		18.03.2026			
Planersteller:in		mb / ls			
Dateiname:		250814_60_DWS			