

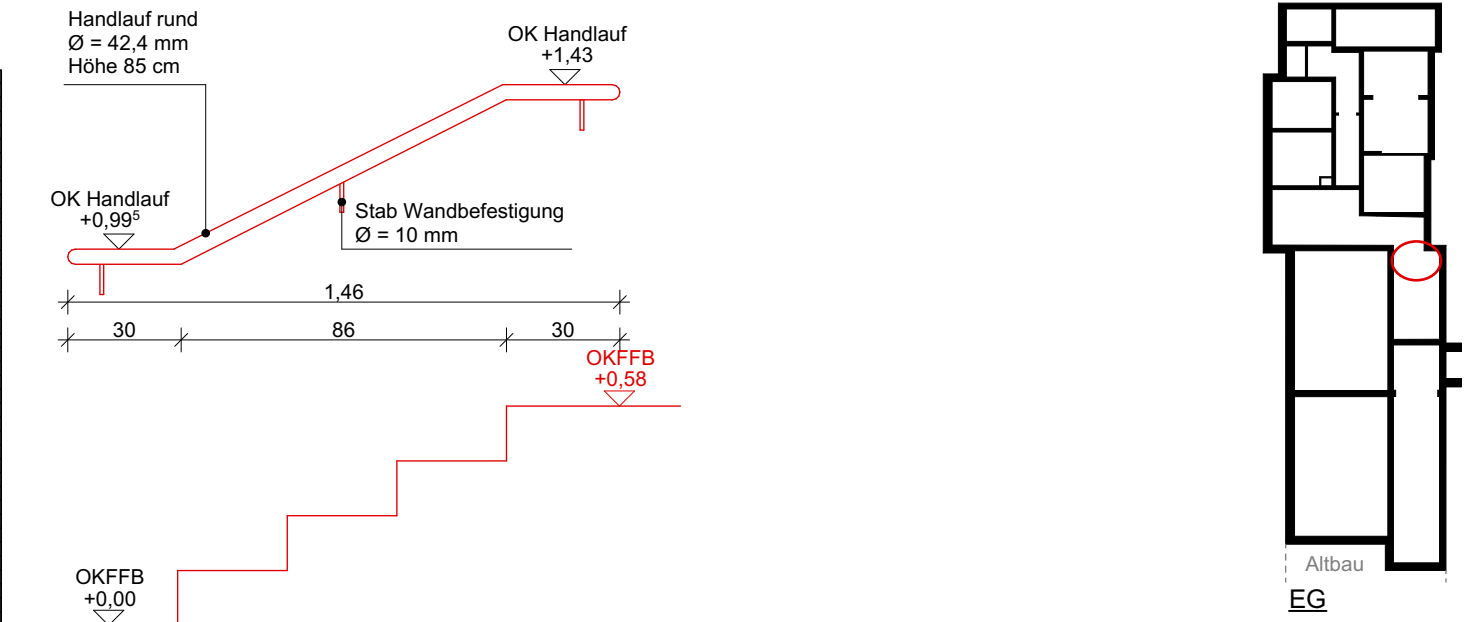


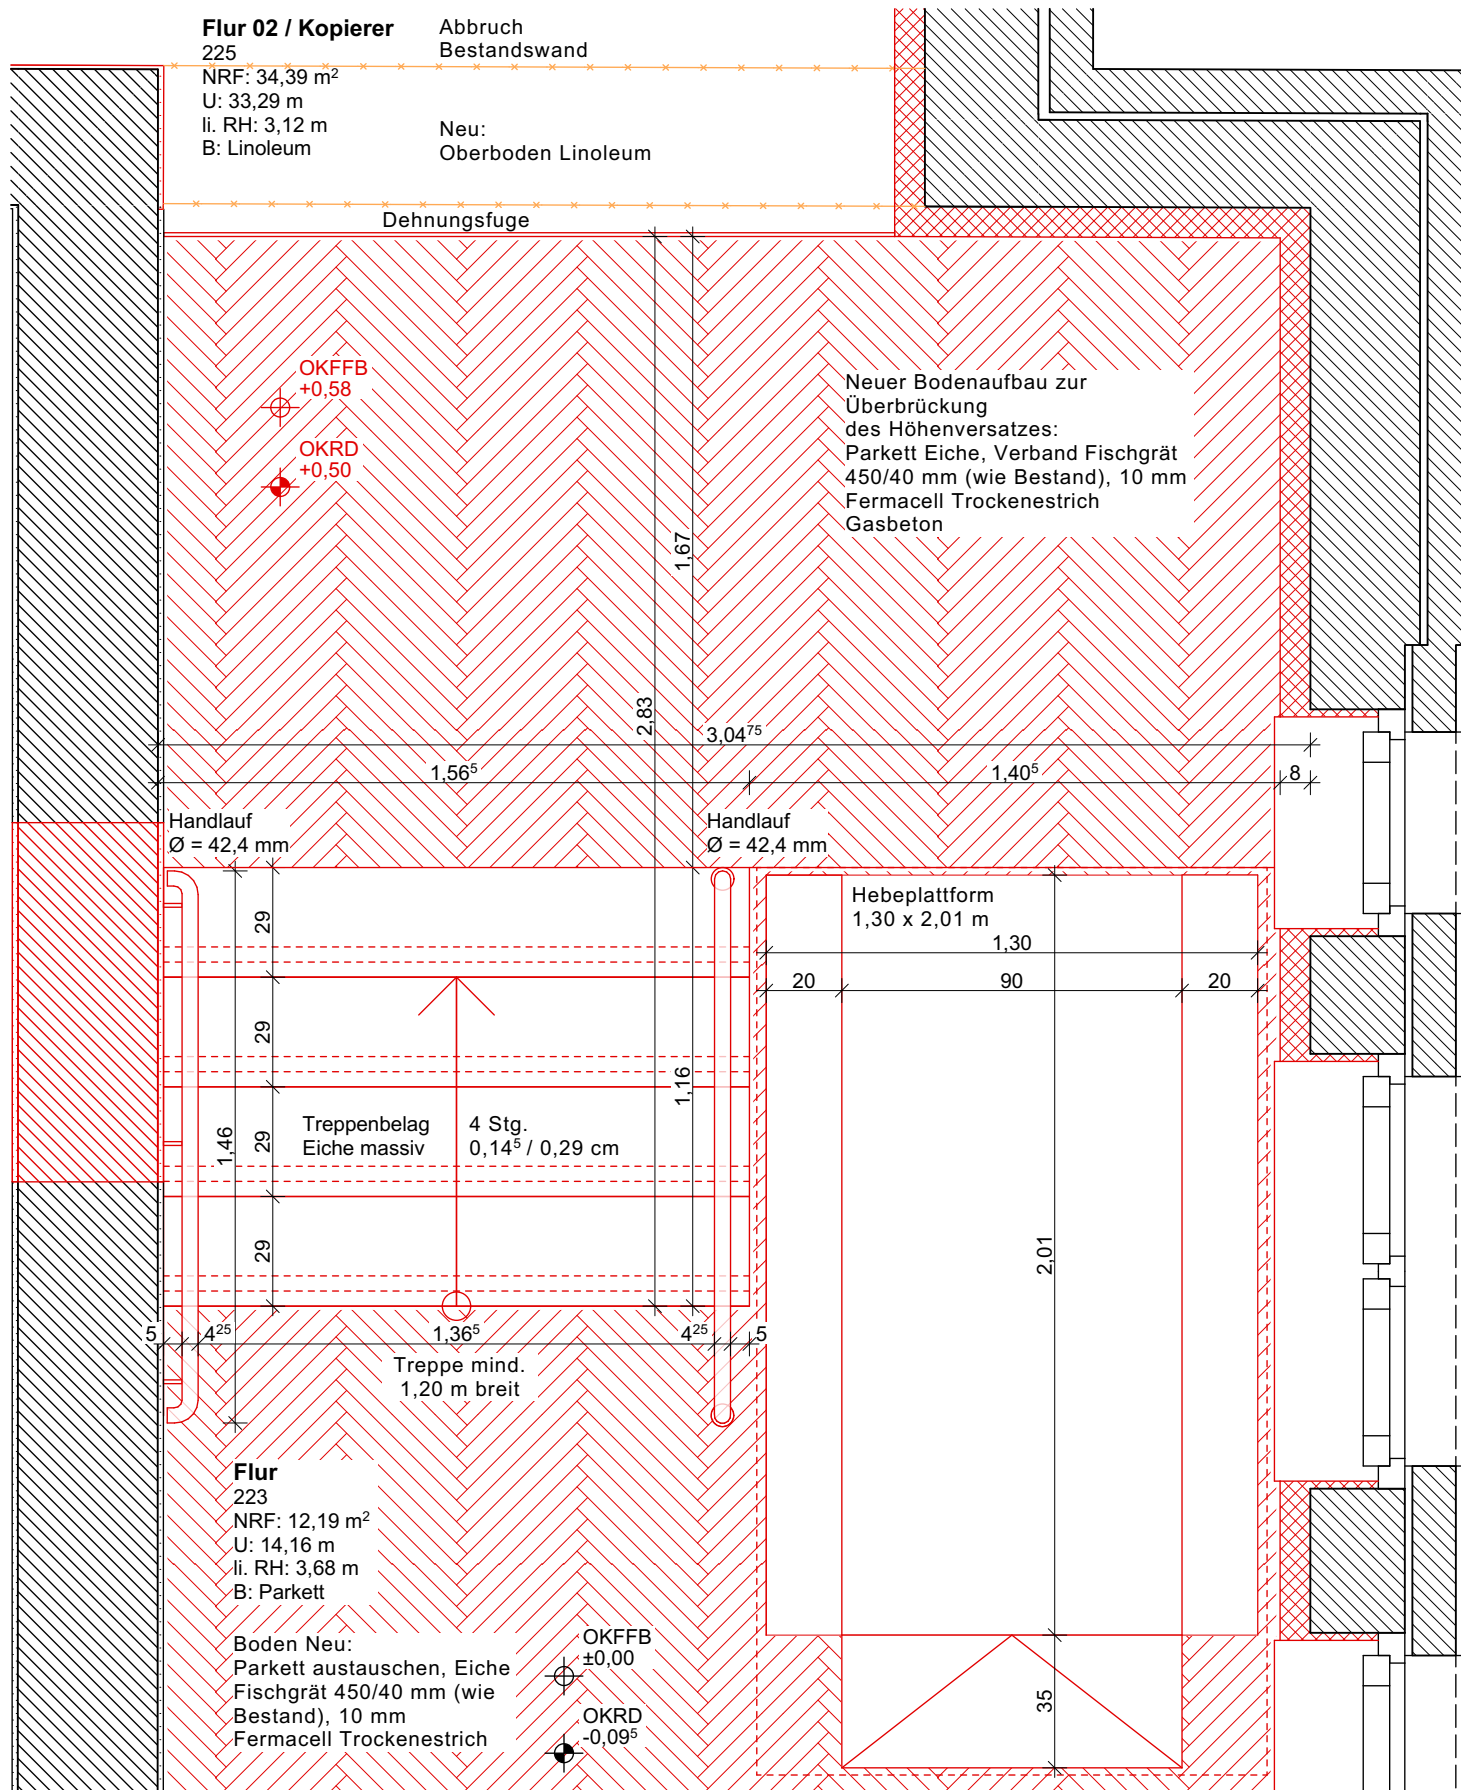

Ansicht Handlauf

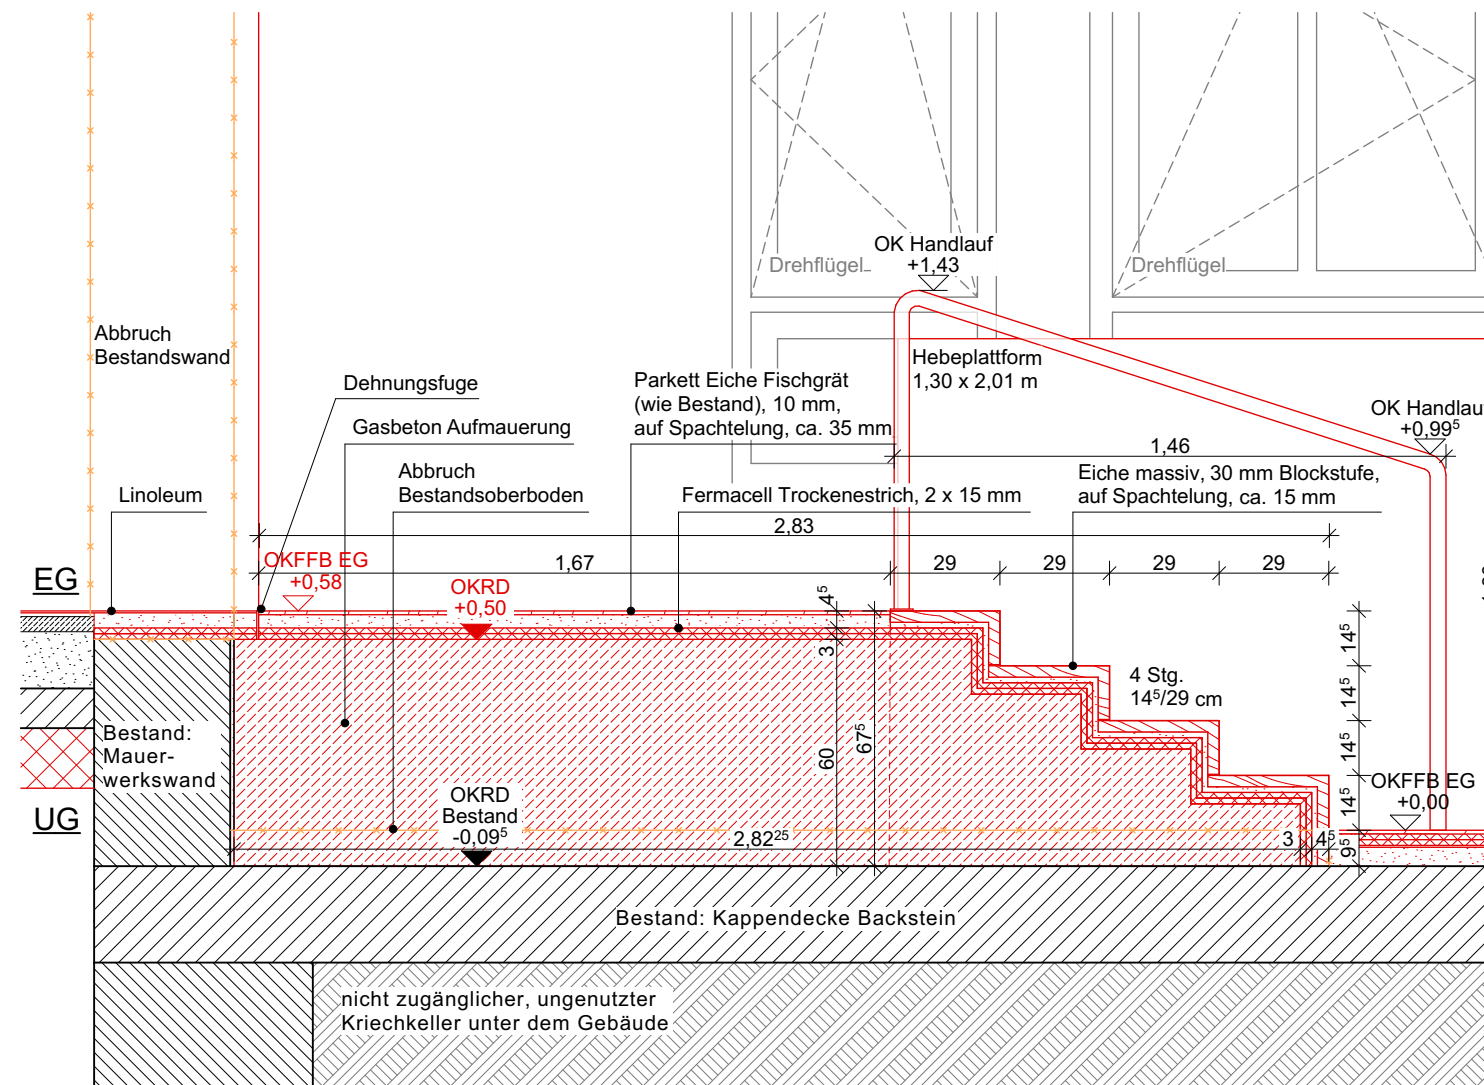

Schnitt

Grundriss

Dechant-Wessing-Schule

Dechant-Wessing-Str. 28, 48231 Warendorf-Hoetmar

Bauherr:  
Stadt Warendorf

Der Bürgermeister  
Lange Kesselstraße 4-6  
48231 Warendorf  
Tel: 02581 - 54 0  
Fax: 02581 - 54 2900  
E-Mail: stadt@warendorf.de

Architekt:

Ausgang an:

Freigabe von:

Datum:

Datum:

Planinhalt: Detail 14 Treppe Flur 223

Planungsstand: 05\_Ausführungsplanung  
Maßstab / Größe: 1:20, 1:500 / DIN A3  
Blatt Nr.: 60\_DWS\_05\_AR\_8.14\_DE 14  
Datum: 29.06.2026  
Planersteller:in mb / ls