




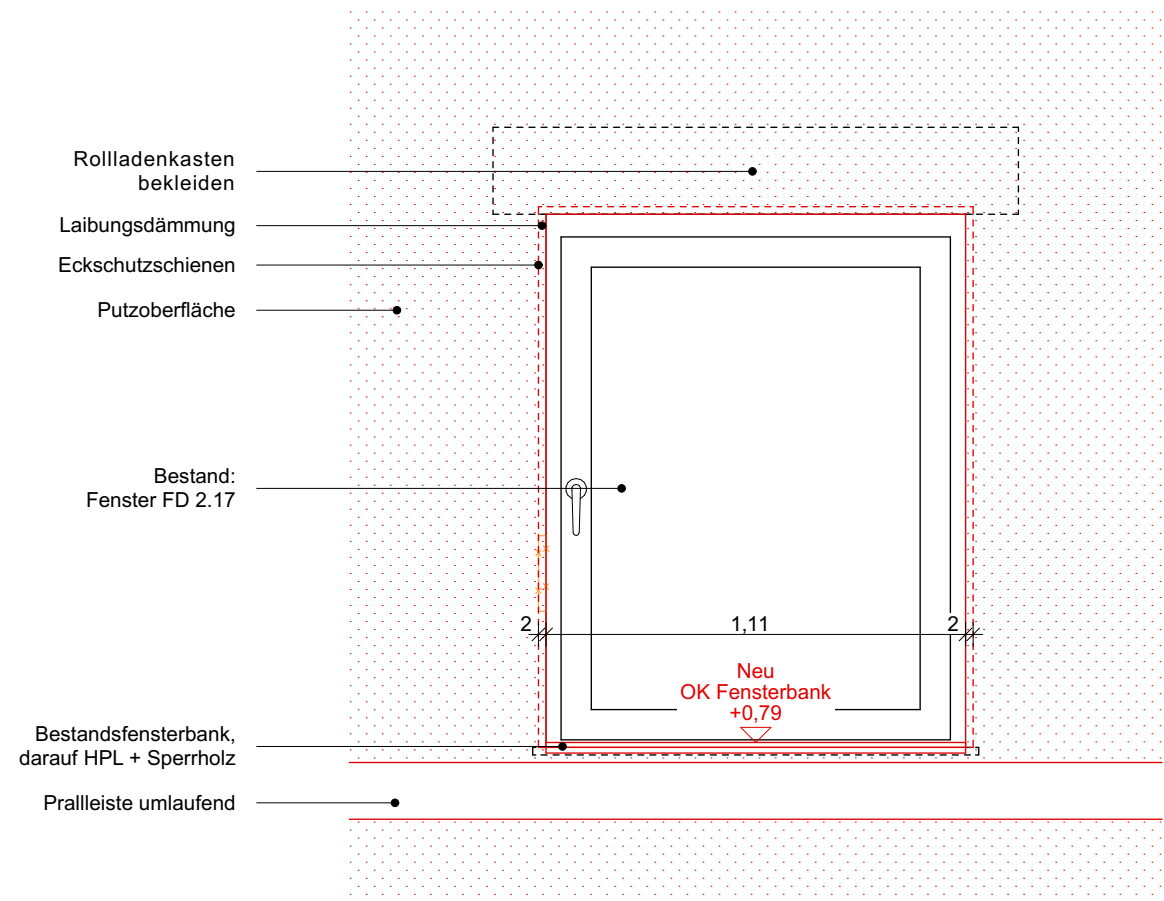


Innenansicht

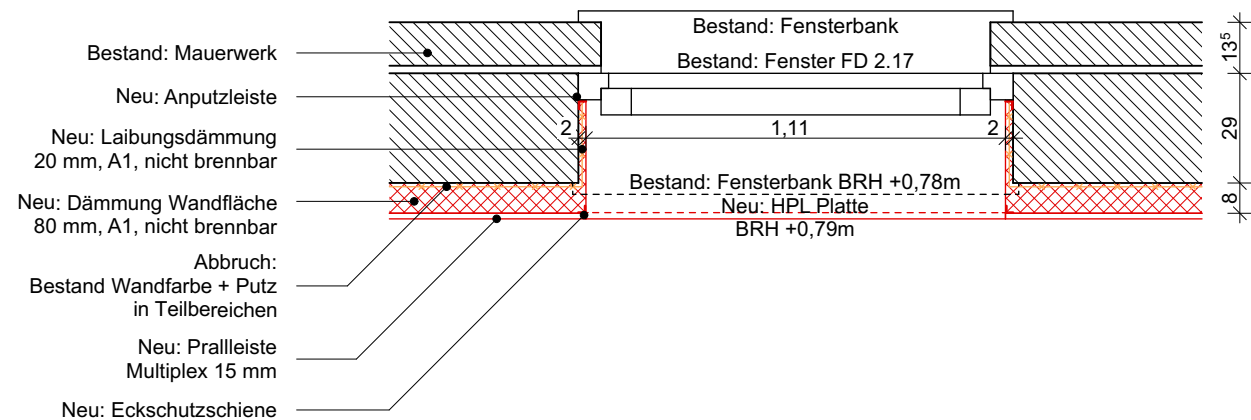


Grundriss

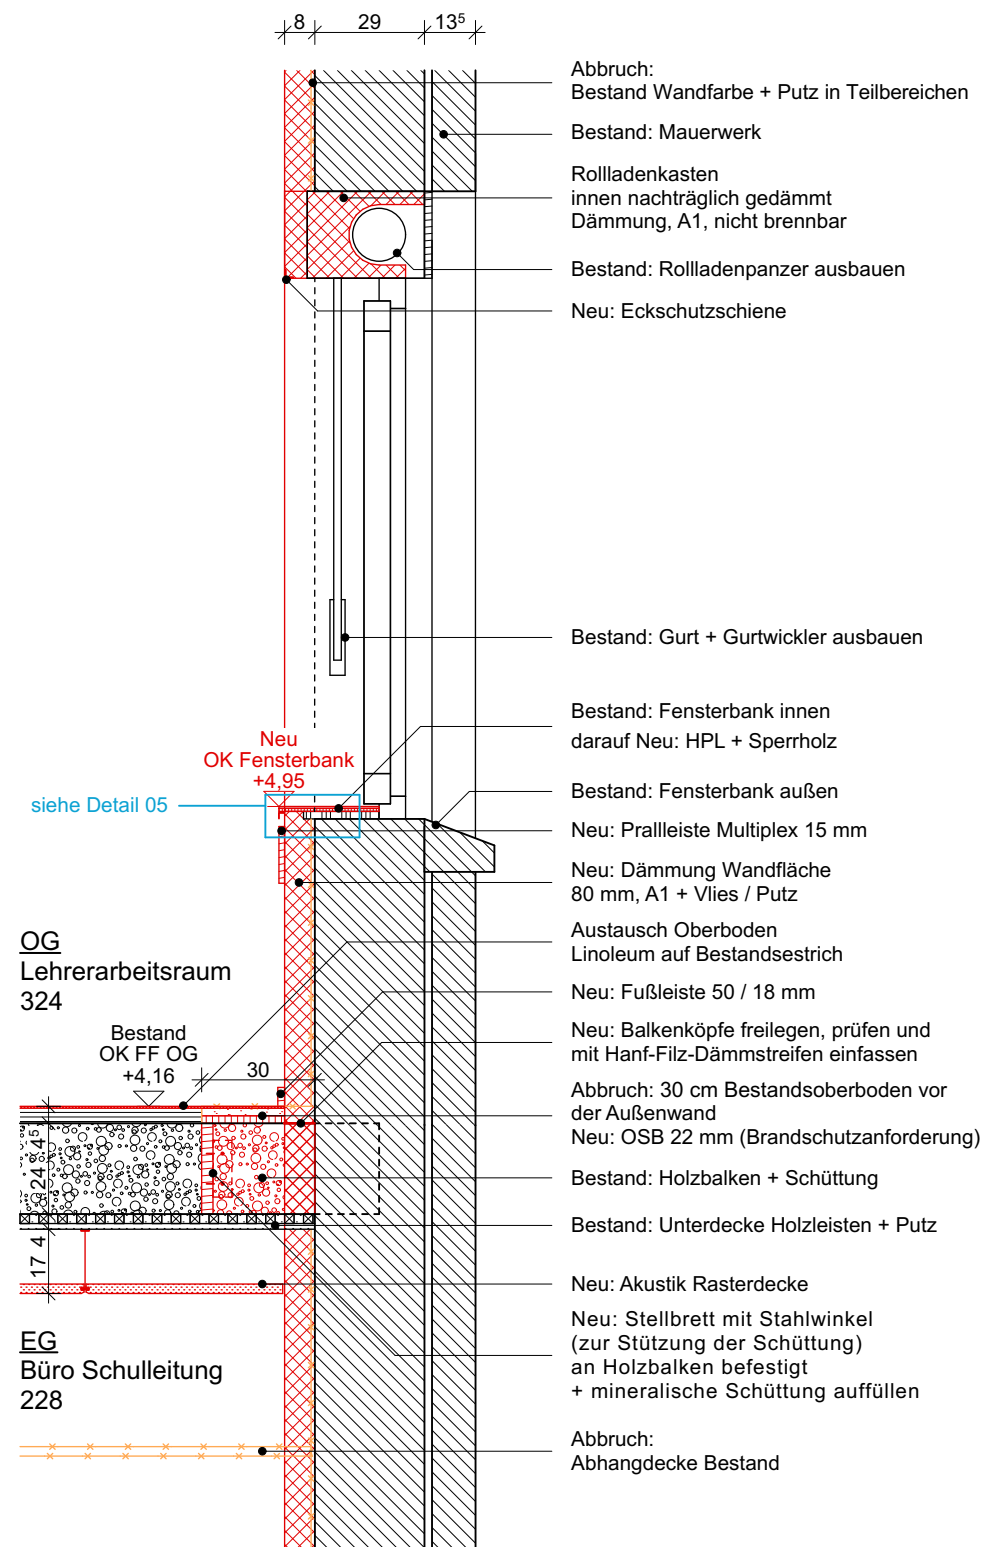

Schnitt

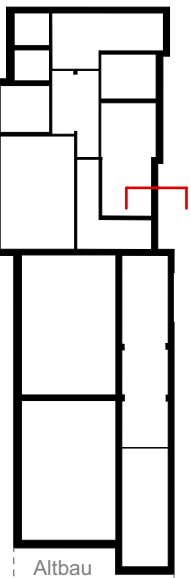

OG

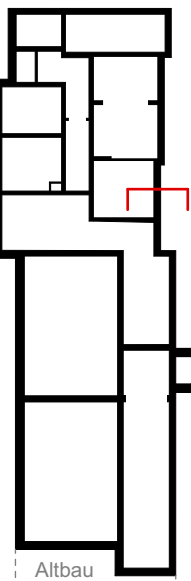

EG

Dechant-Wessing-Schule

Dechant-Wessing-Str. 28, 48231 Warendorf-Hoetmar

Bauherr:
Stadt Warendorf

Der Bürgermeister
Lange Kesselstraße 4-6
48231 Warendorf
Tel: 02581 - 54 0
Fax: 02581 - 54 2900
E-Mail: stadt@warendorf.de

Architekt:

Ausgang an:
Bauherr, Bauphysik, TGA, ELT,
Denkmalamt, Bauordnungsamt
Statik

Freigabe von:
Bauphysik

Datum:
14.04.2026

23.04.2026

Datum:
21.04.2026

Planinhalt: Detail 06 Innendämmung Fenster mit Rollläden

Planungsstand: 05_Ausführungsplanung
Maßstab / Größe: 1:20, 1:500 / DIN A3
Blatt Nr.: 60_DWS_05_AR_8.06_DE 06
Datum: 29.06.2026
Planersteller:in mb / ls